


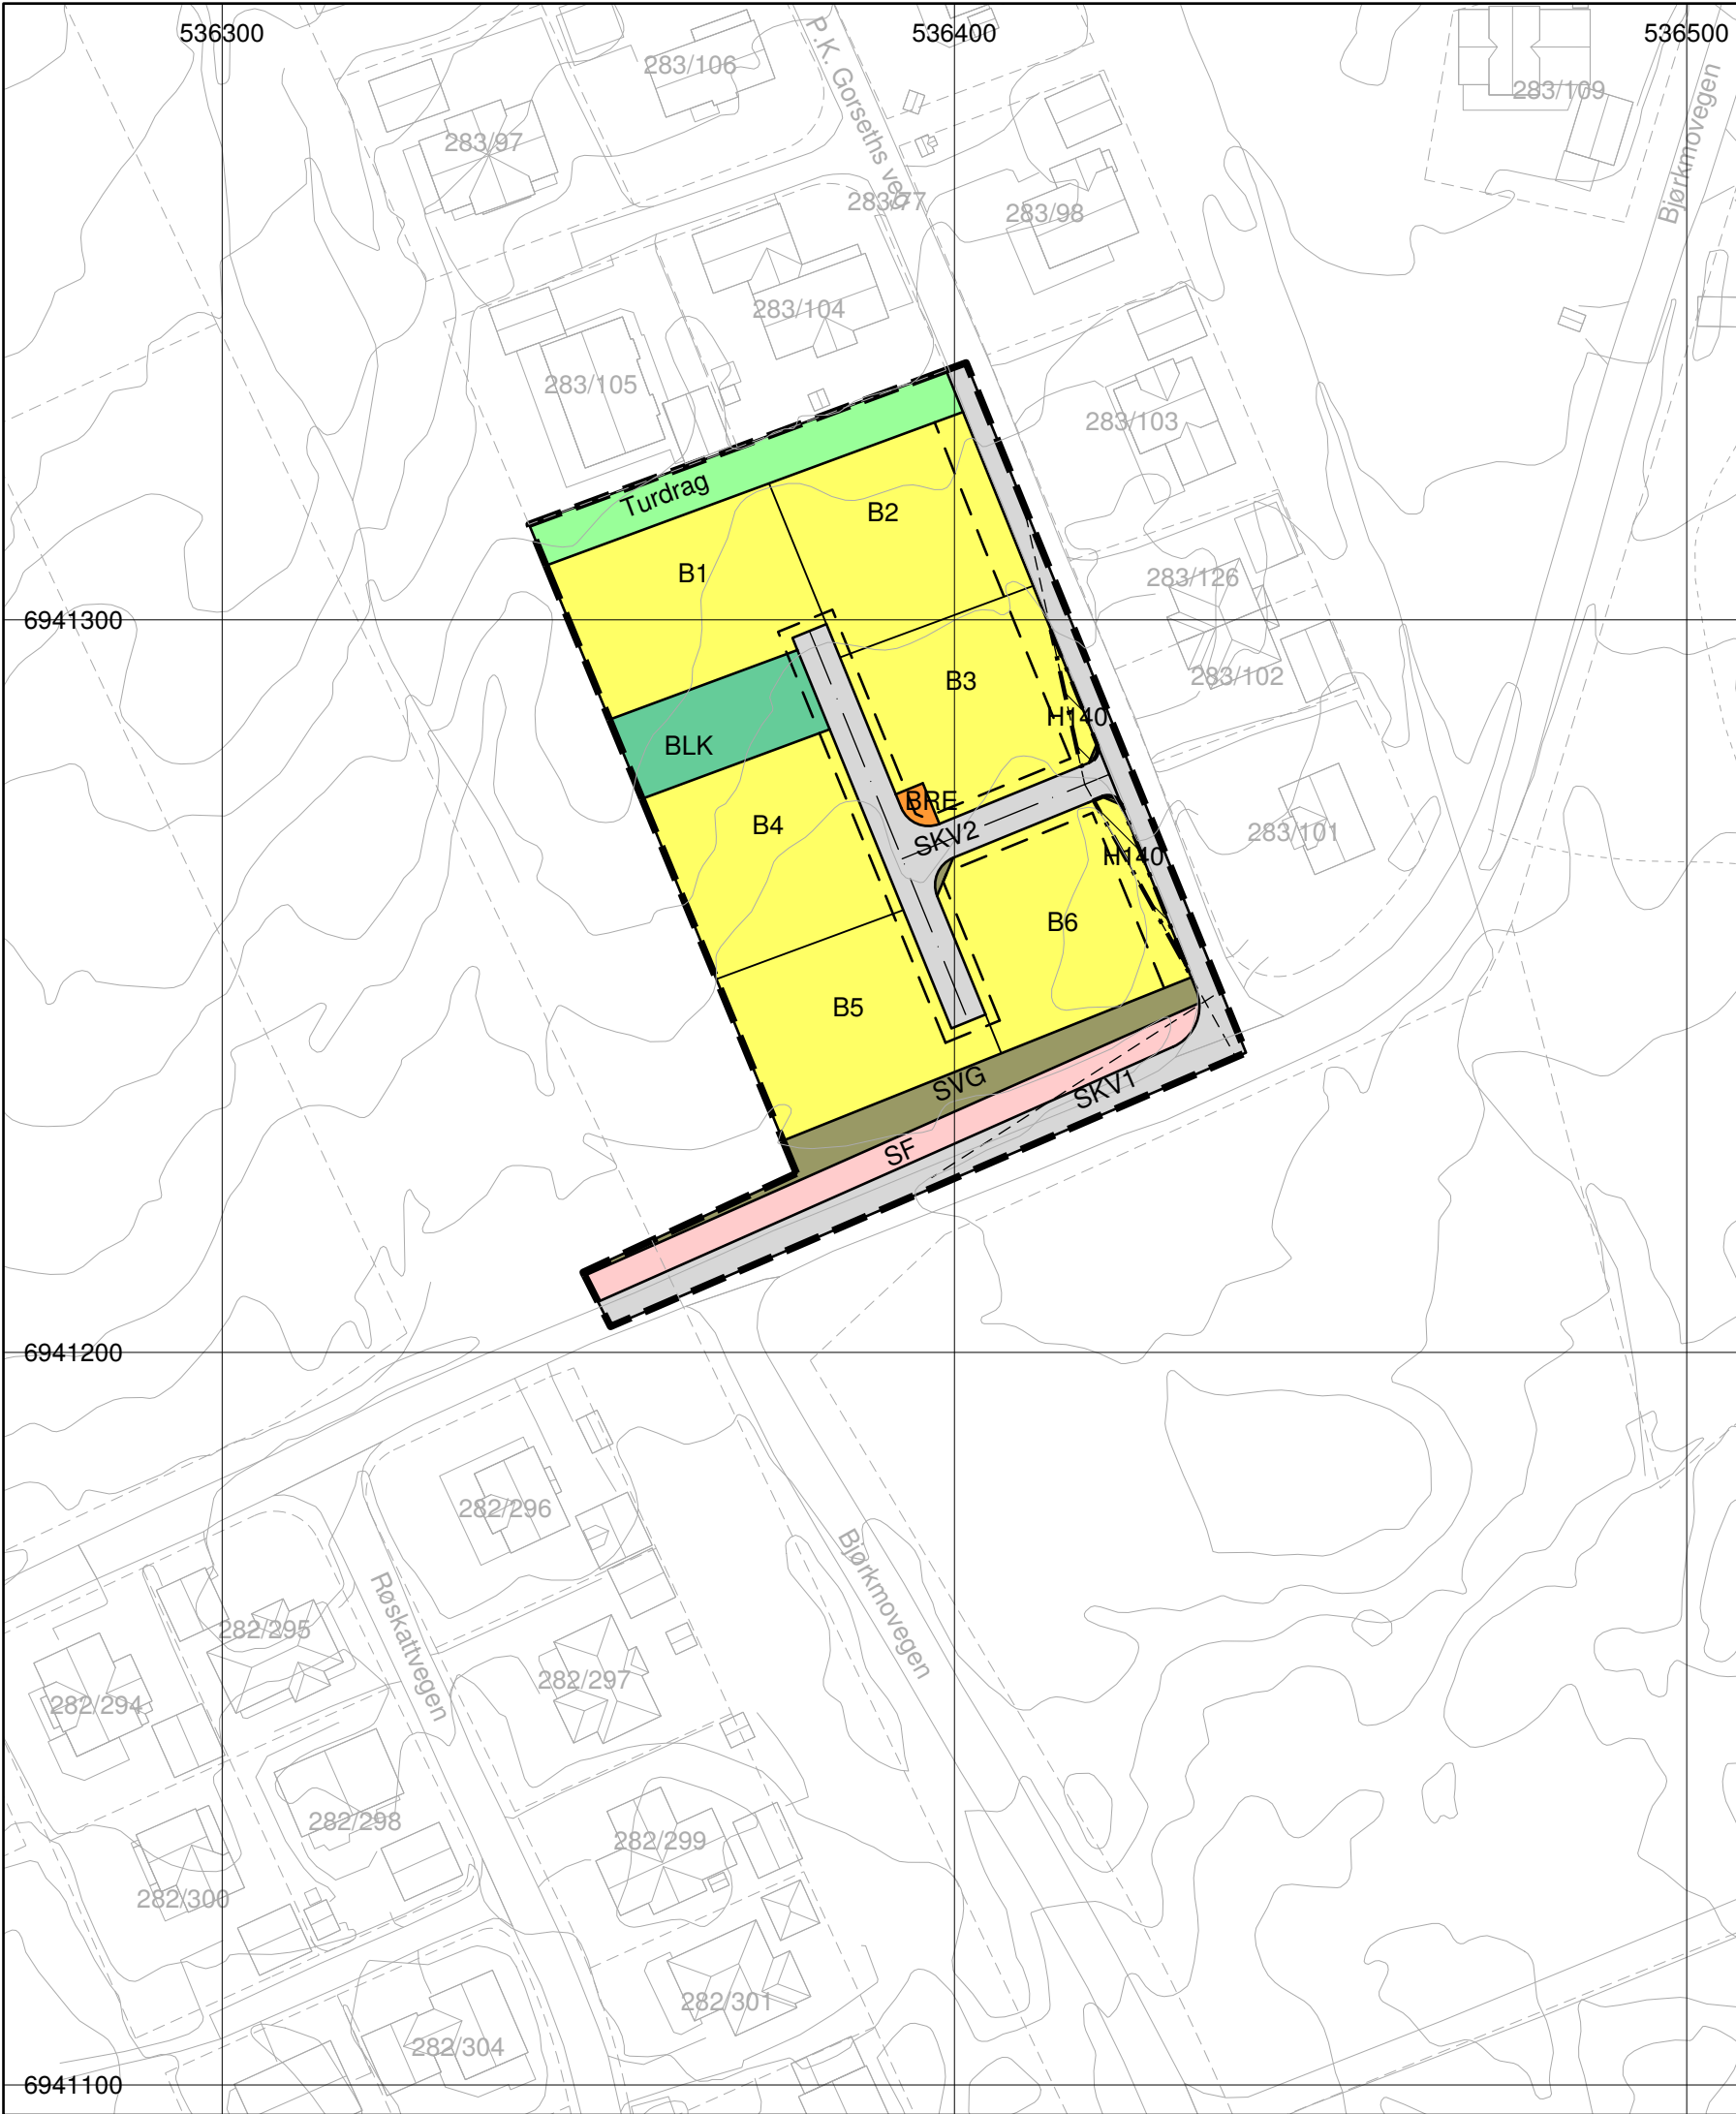

Plan- og bygningslovens §12

BEBYGGELSE OG ANLEGG (PBL § 12-5, nr 1)

Boligbebyggelse

Renovasjonsanlegg

Lekeplass

GRØNNSTRUKTUR (PBL § 12-5, nr 3)

Turdrag

SAMFERDSELSANLEGG OG TEKNISK INFRASTRUKTUR (PBL § 12-5, nr 2)

Kjøreveg

Fortau

Annen veggrunn - grøntareal

HENSYNSONER (PBL § 12-6)

SIKRINGSONE

Frisikt

LINJESYMBOLER

Plangrense

Regulert tomtegrense

Byggegrense

Regulert senterlinje

Frisiktlinje

Grense for arealformål

Grense for sikringsoner

Kartplan (X,Y): Euref89 - UTM32
Høydereferanse: NN2000

Kartuttrekk pr: mars 2024
Kilde: © Kartverket

Ekvidistanse 1m
Grunnkart FKB i gråtone 153-153-153



OPPDAL KOMMUNE
DETALJREGULERINGSPLAN MED BESTEMMELSER FOR
P.K. Gorseths veg, boligområde

1:1000 (A3)

UTARBEIDELSE OG REVISJONER:	DATO	SIGN.
UTARBEIDET	27.10.2022	HS
Endring av veg og flytting av renovasjonsanlegg	27.02.2024	HS
SAKSBEHANDLING I FØLGE PLAN- OG BYGNINGSLOVEN		
KUNNGJØRING VEDRØRENDE REGULERINGSARBEID	13.07.2022	NS
1. GANGSBEHANDLING I UTVALG FOR BYGG- OG AREALPLANSAKER	20.06.2023	MADO
SLUTTBEHANDLING I KOMMUNESTYRET	14.03.2024	MADO
KLAGEBEHANDLING I KOMMUNESTYRET	30.05.2024	MADO

Planen er utarbeidet av:



plankontoret

Forslagsstiller:

Oppdal kommune

Reguleringsplan nr:
5021 2022006

Kommunens saksnr: