


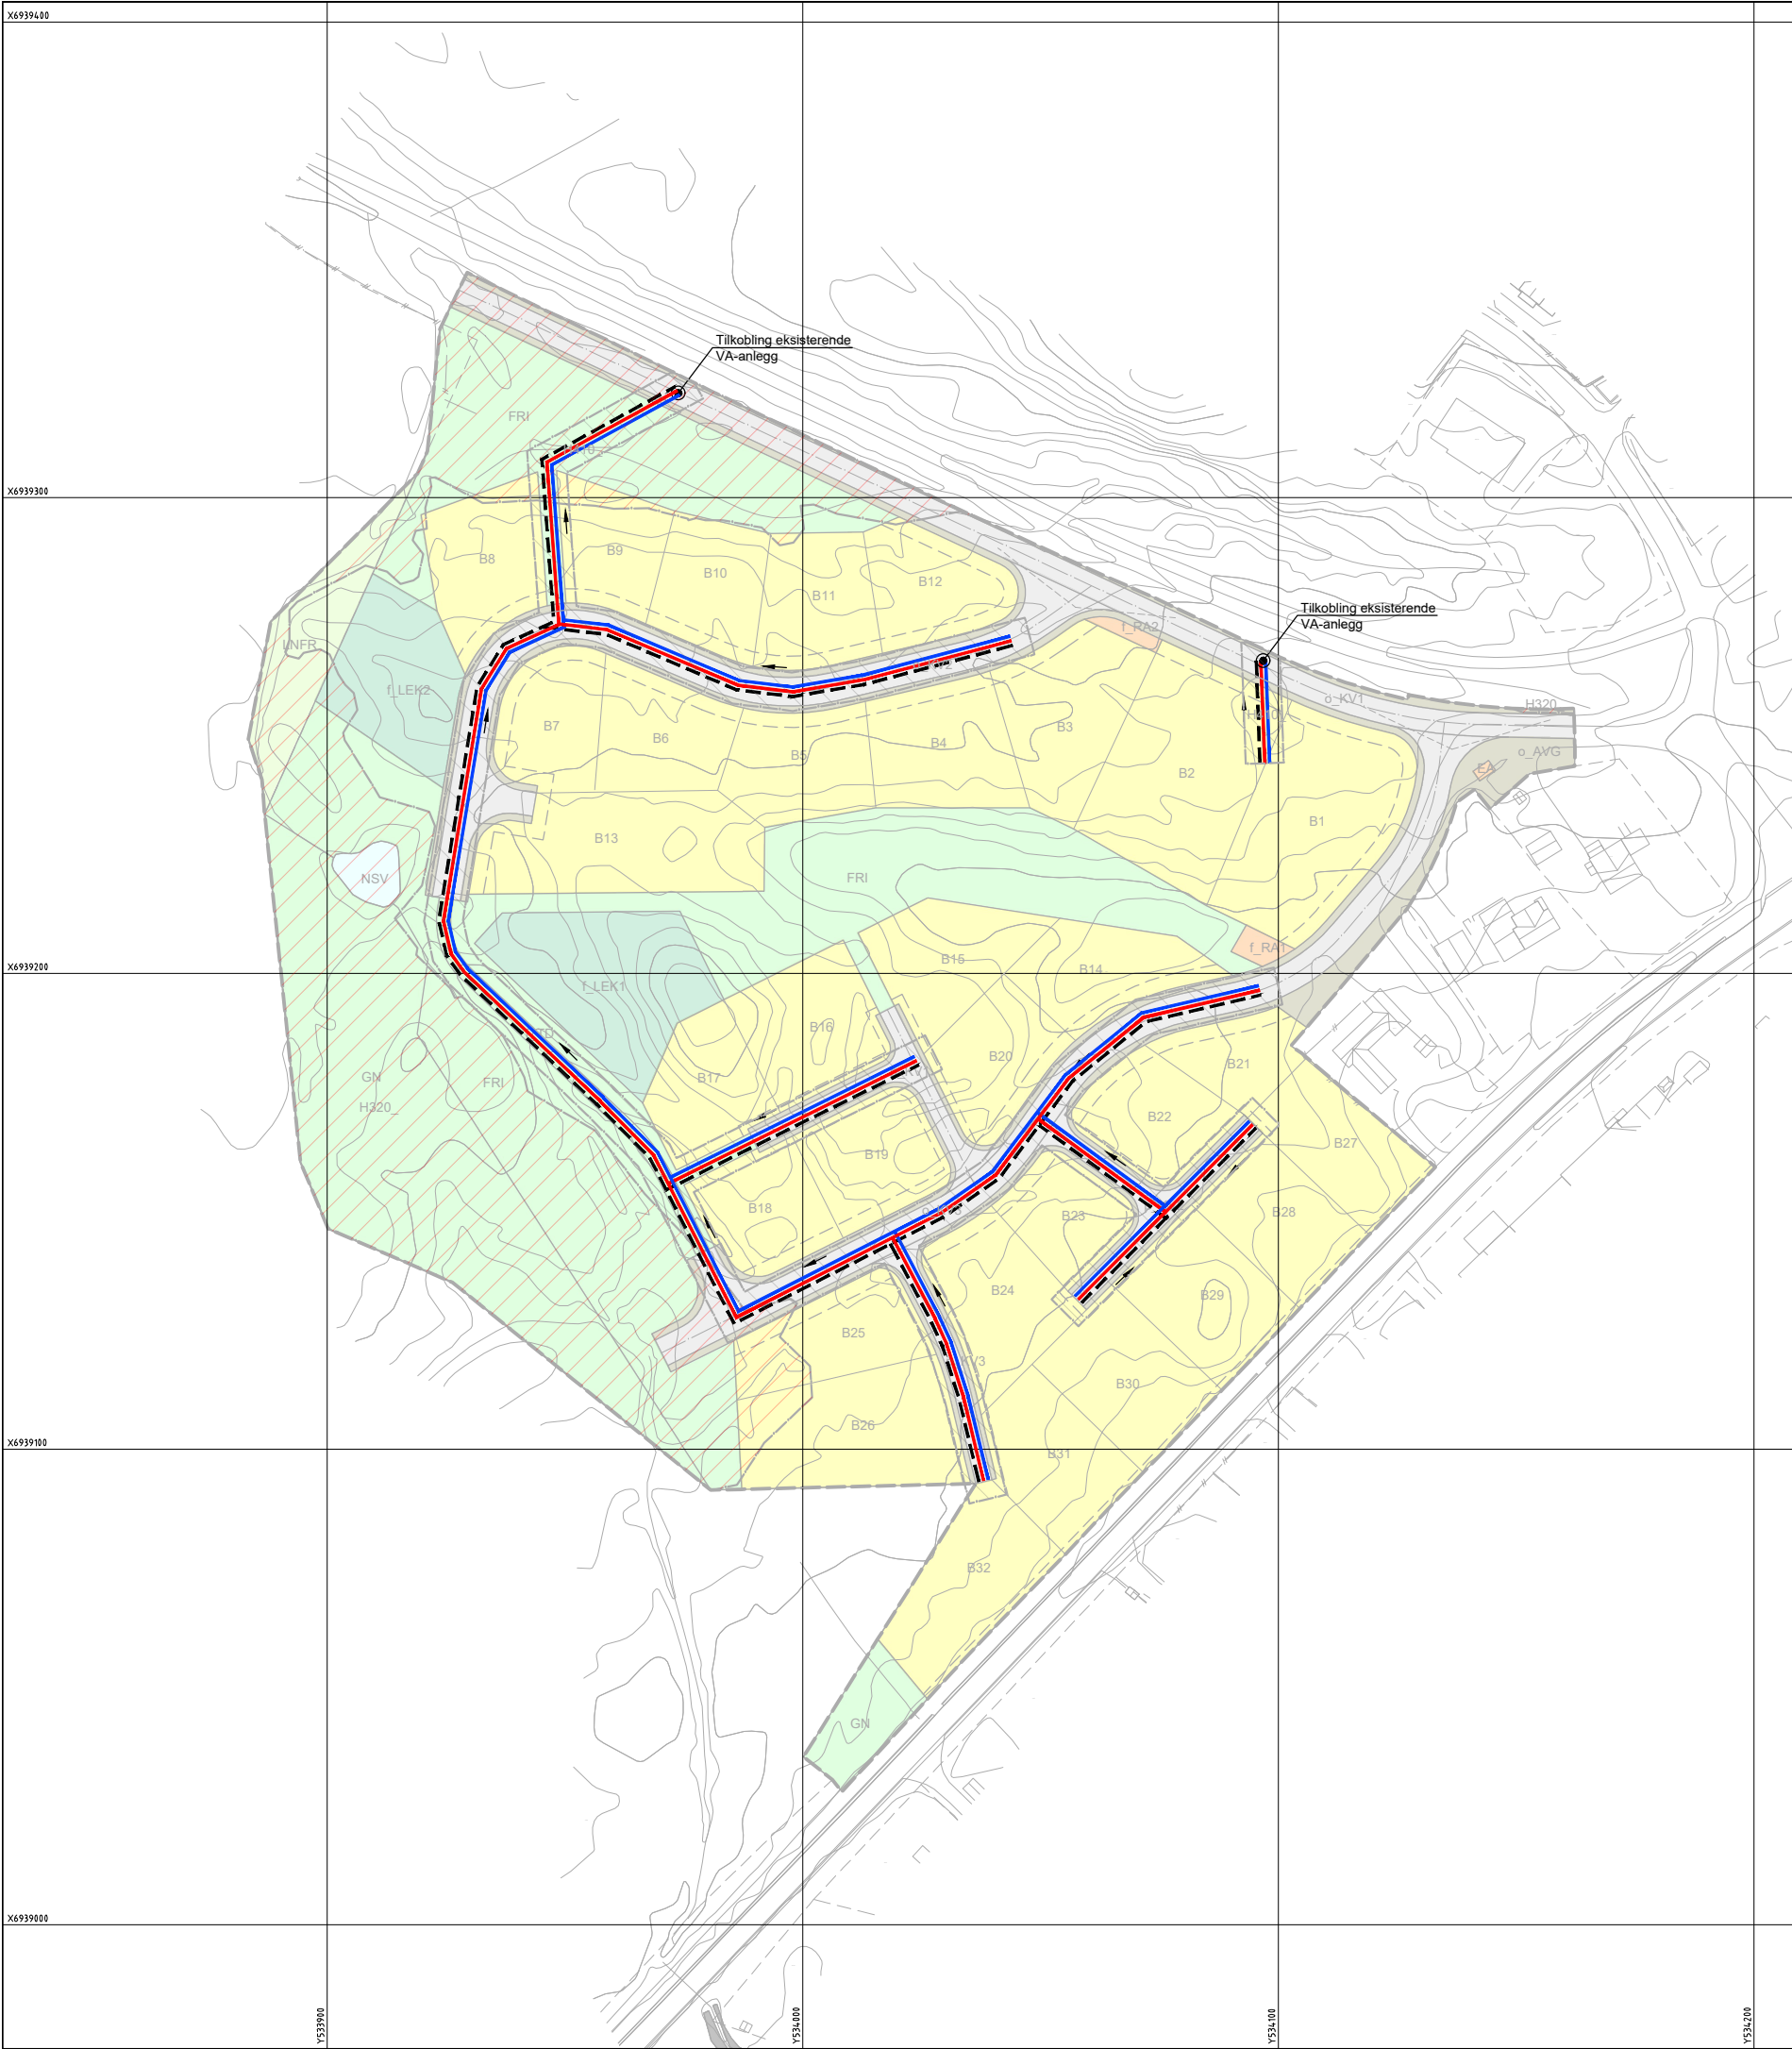

Tegnforklaring

PBL. §12.3 Detaljreguleringsplan

PBL. §12.5 Arealformål

a.3) Faresoner

Flomfare (H320_)

b) Infrastruktursoner

Krav vedrørende infrastruktur

1. Bebyggelse og anlegg

- Boligbebyggelse (B_)
- Energianlegg (EA_)
- Renovasjonsanlegg (f_RA_)
- Lekeplass (f_LEK_)

2. Samferdselsanlegg og teknisk infrastruktur

- Kjøreveg (o_KV_, p_KV_)
- Annen veggrunn - grøntareal (o_AVG_)

3. Grønnstruktur

- Naturområde (GN_)
- Turdrag (f_TD_)
- Friområde (FRI_)

5. Landbruks-, natur og friluftsområder samt reindrift

LNFR

6. Bruk og vern av sjø og vassdrag

Bruk og vern av sjø og vassdrag med tilhørende strandsone (NSV_)

Linjetyper

- Planens begrensning
- Formålsgrense
- Grense for fareområde
- Friskitlinje
- Regulert tomtgrense
- Byggegrense
- Regulert senterlinje
- Grense for infrastruktursoner

Tegnforklaring VA

- Vannledning
- Avløpsledning
- Overvannsledning

Forslag til VA-plankart for

NORDMJØRØNNINGEN BOLIGFELT

Oppdal kommune

del av gnr/bnr: 20/3

Planid:

Ukjent

Forslagsstiller:

Oppdal kommune v/Tekniske tjenester

Tegningsdato:

21.10.2024

Plankart tegnet av:

Aleksander Husa

Saksbehandling etter plan- og bygningsloven

Utarbeidelse, saksbehandling og planvedtak	Saksnummer	Dato	Sign
Oppstartsmøte	--	--	--
Kunngjøring om oppstart av planarbeid	--	--	--
Oversending av planforslag til kommunen	--	--	--
1. gangsbehandling i Utvalg for bygg- og arealplansaker	--	--	--
Høring og offentlig ettersyn	--	--	--
2. gangsbehandling i Utvalg for bygg og arealplansaker	--	--	--
Kommunestyrevedtak	--	--	--
--	--	--	--
--	--	--	--

Plan utarbeidet av:

HOEL & SØNNER AS
ENTREPRENØR
OPPDAL

Hoel & Sønner AS
Kåsvegen 16
7340 Oppdal
Epost: post@hoelogsønner.no
Org. nr: 998 994 047

Kartmålestokk (A3):

1:1500

Horizontal skala A1 1 : 1000