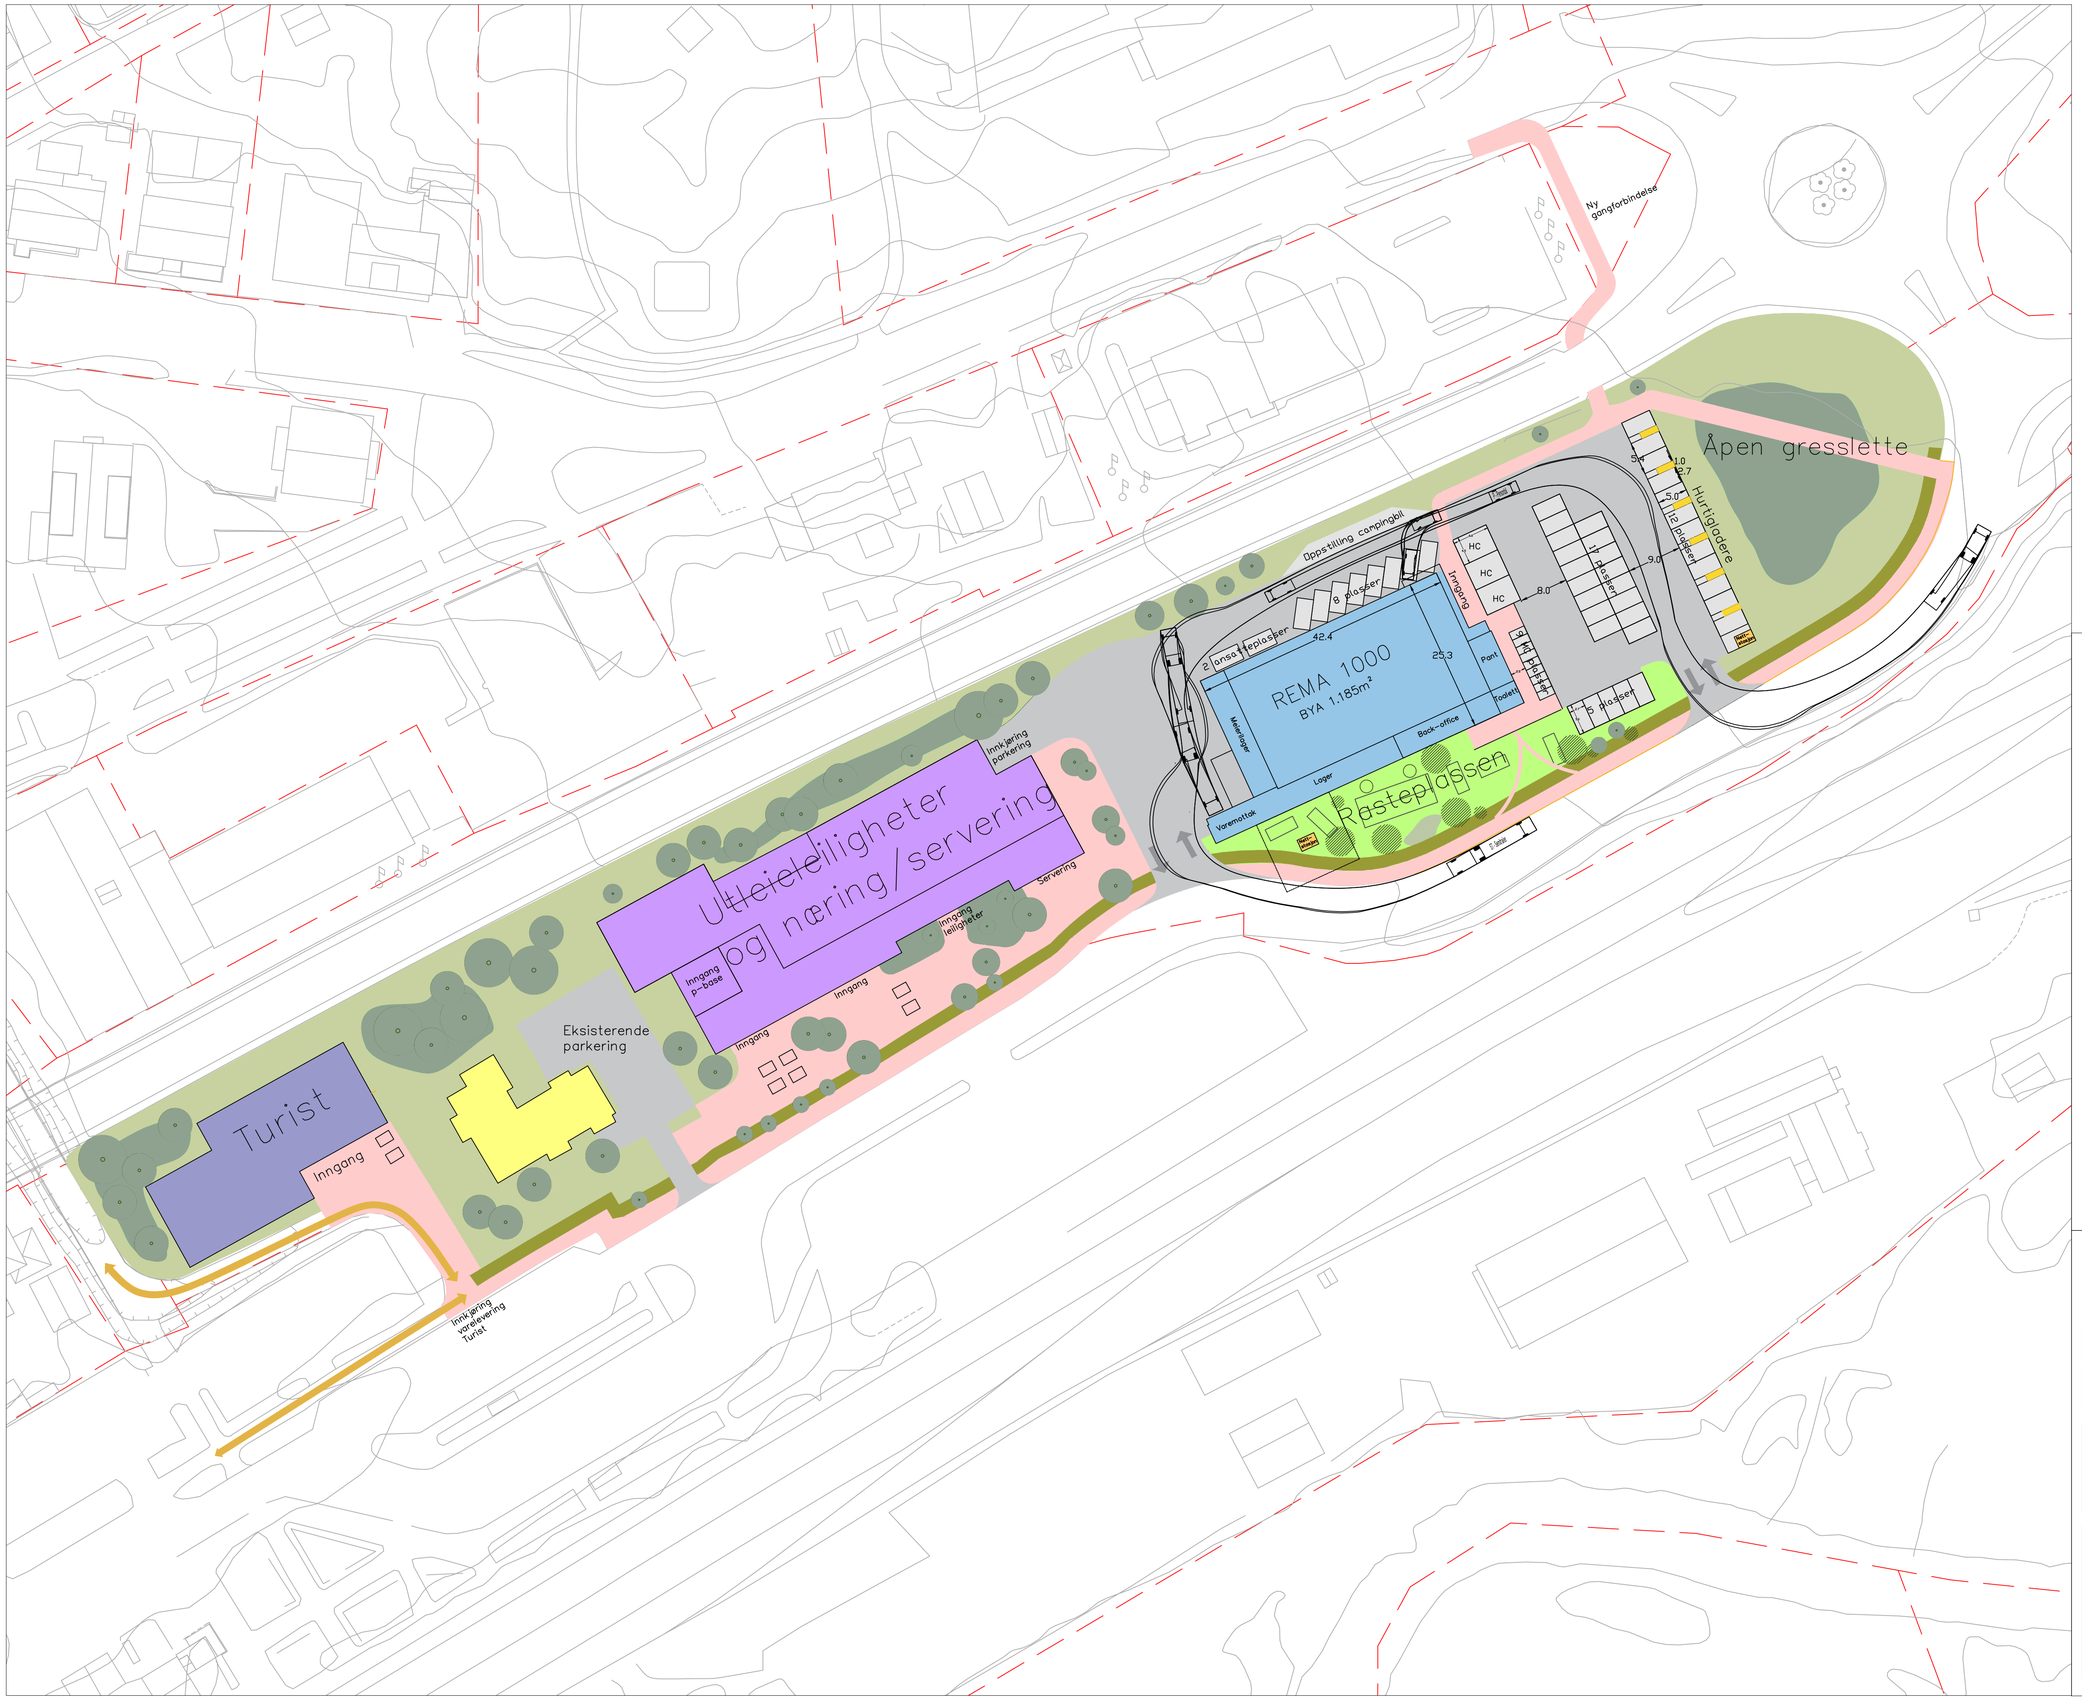


# Tegnforklaring

- Nytt bygg Rema 1000
- Utleieleiligheter og næring/servering
- Eksisterende bygg
- Turistformål
- Kjøreareal
- Parkering
- Gangarealer
- Grøntareal
- Annen veggrunn
- Rasteplass
- Trær
- Snarveg/sti

N

**Henning Larsen**

| Rev. | Revisjonen gjelder | Utarb | Kontr | Godkjent | Rev.dato |
|---|---|---|---|---|---|
| | | | | | |

| | | | |
|---|---|---|---|
| ○ BYGHERRE | : | XX | +47 xxxx |
| ● Plankonsulent | : | HENNING LARSEN, Oslo | +47 22 51 80 00 |
| ○ HOVEDENTREPRENØR | : | XX | +47 xxxx |

OPPDRAGSGIVER: O. SKasliens veg 20 AS

FASE: Detaljregulering

PROSJEKT: O. Skasliens veg 20 m.fl.

| | |
|---|---|
| Tegnet av: | CHFU |
| Kontrollert av: | OLJK |
| Godkjent av: | OLJK |
| Tegningsdato: | 17.12.2025 |
| Prosjektnummer: | 378021048-005 |
| Koordinatsystem: | ERTS89 UTM32 |
| Høydesystem: | NN2000 |
| Målestokk A1: | 1:500 |
| Målestokk A3: | 1.1000 |

TEGNINGSNUMMER: R01

REVISJON: X