


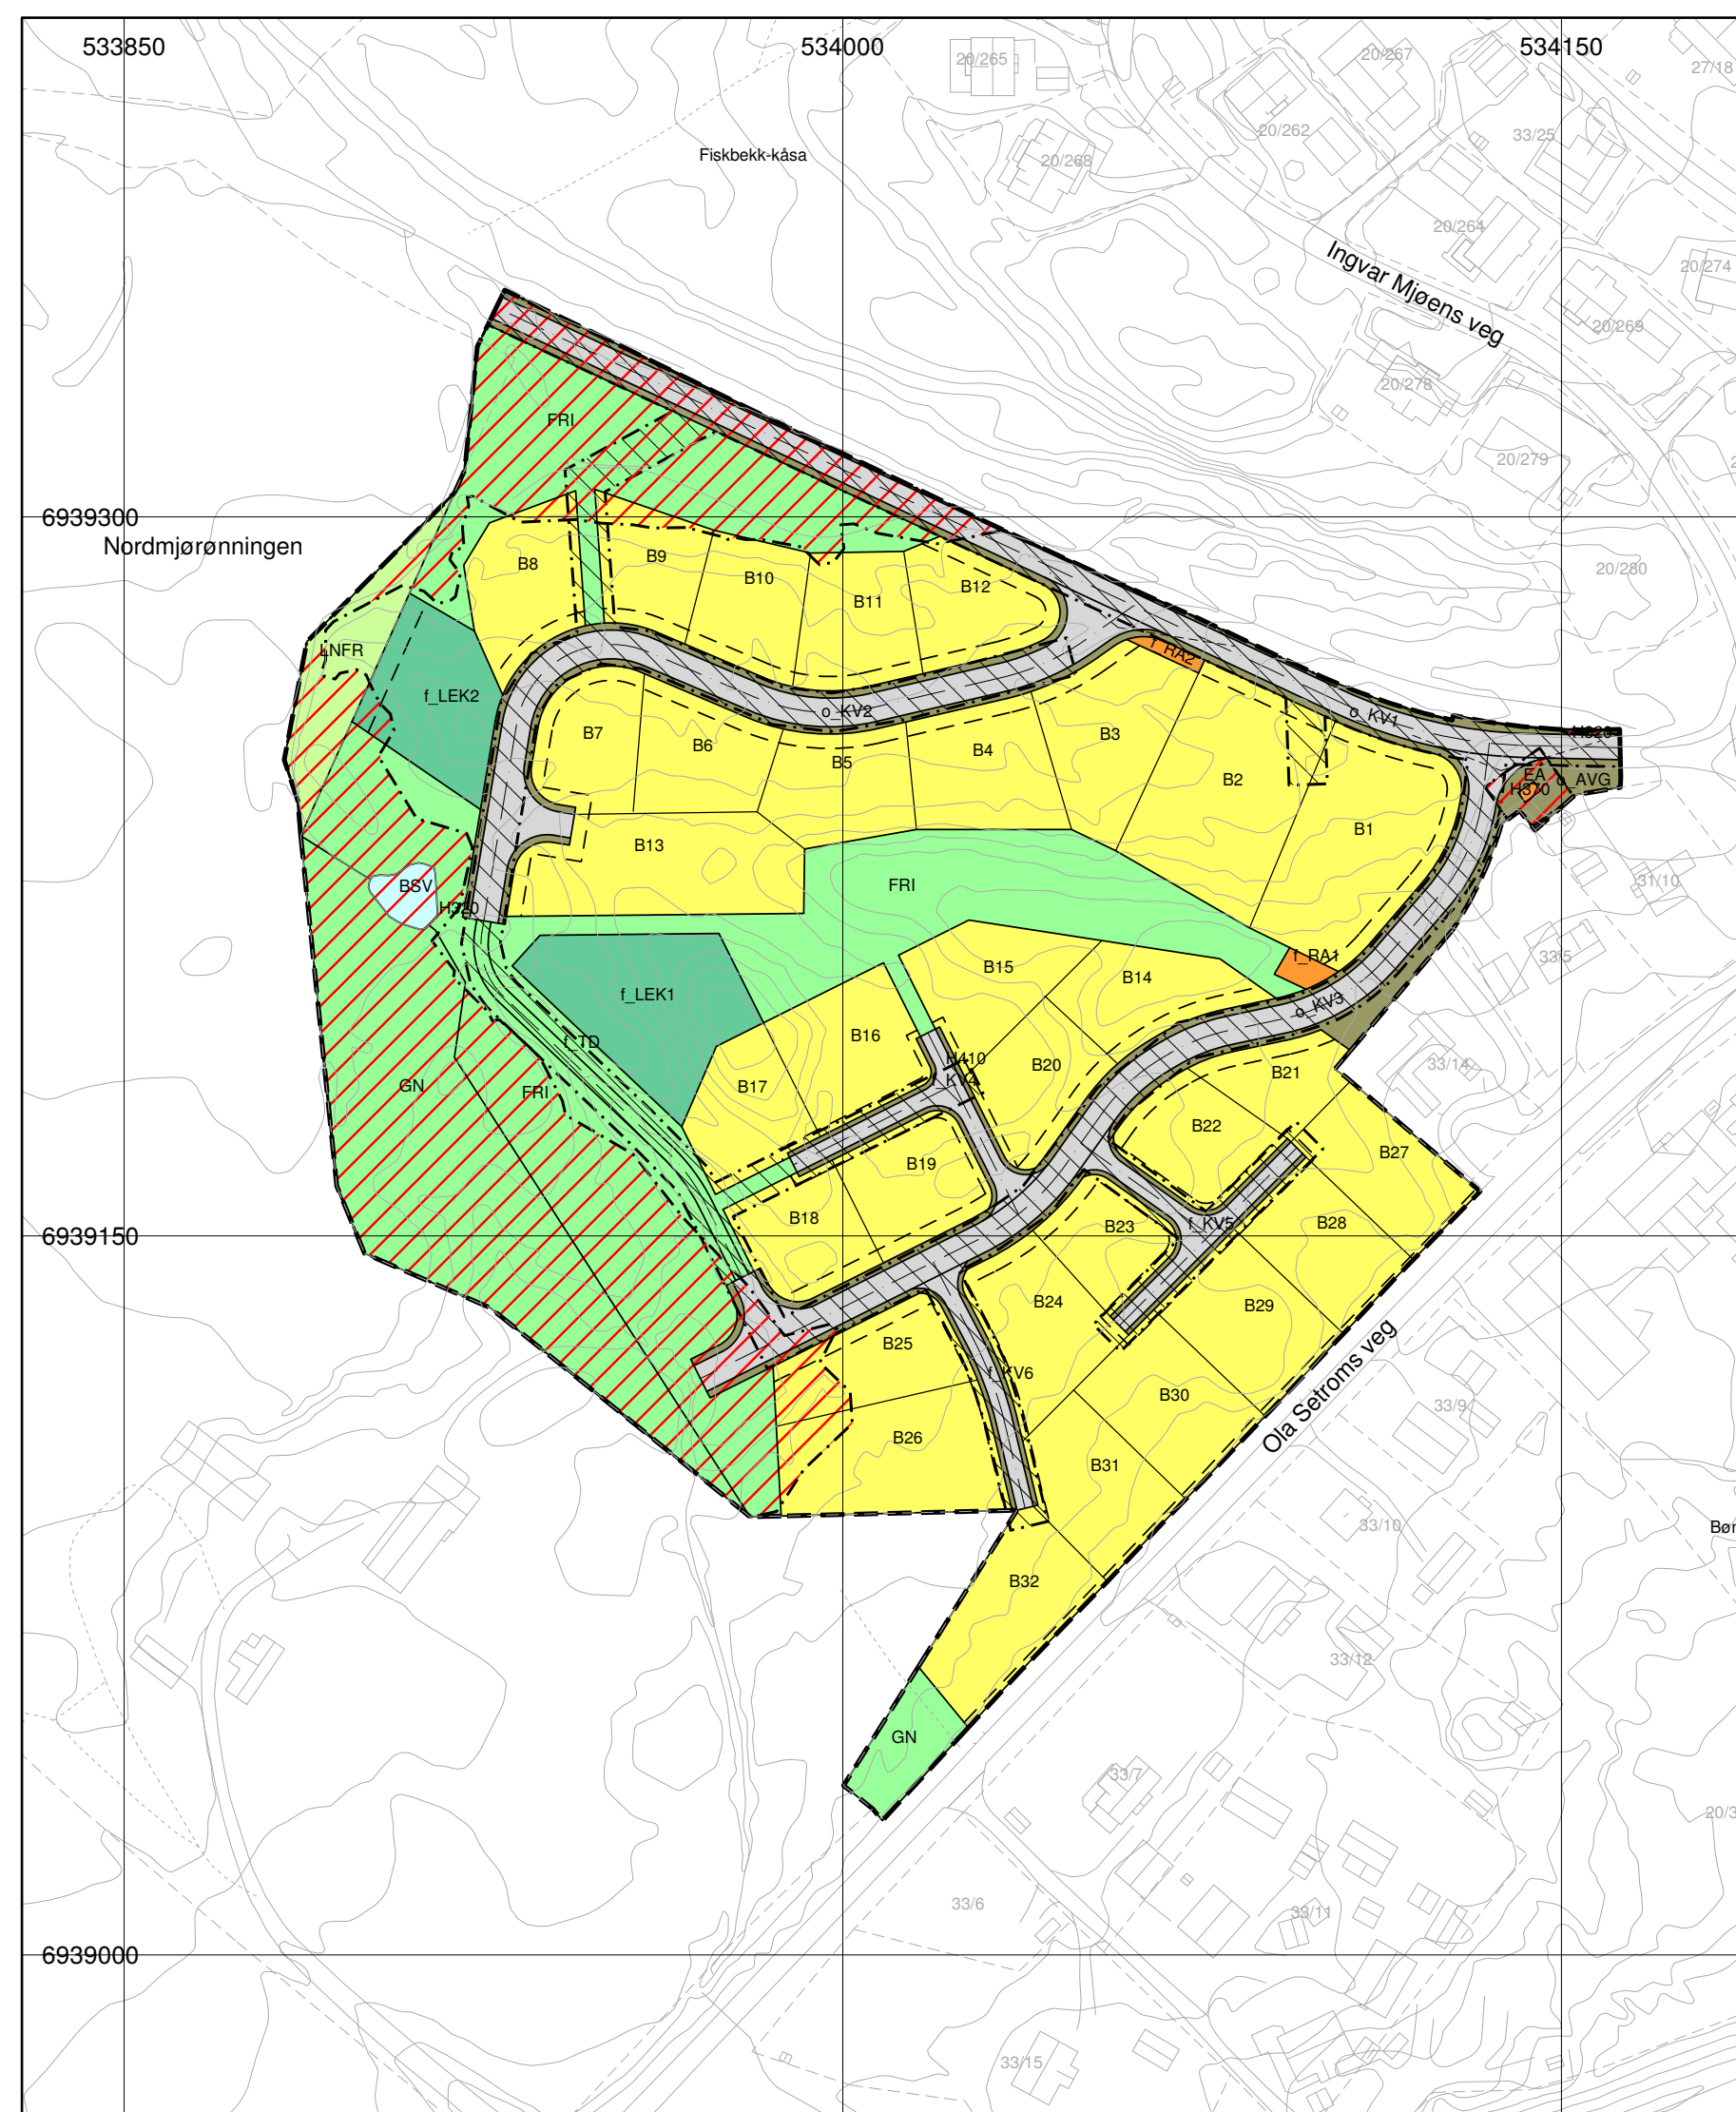

Plan- og bygningslovens §12

BEBYGGELSE OG ANLEGG (PBL § 12-5, nr 1)

- | | |
|---|--------------------------|
|  | Boligbebyggelse (B) |
|  | Energianlegg (EA) |
|  | Renovasjonsanlegg (f_RA) |
|  | Lekeplass (f_LEK) |

SAMFERDSELSANLEGG OG TEKNISK INFRASTRUKTUR (PBL § 12-5, nr 2)

-  Kjøreveg (o_KV og f_KV)
 Annen veggrunn - grøntareal (o_AVG)

GRØNNSTRUKTUR (PBL § 12-5, nr 3)

- | | |
|--|------------------|
| | Naturområde (GN) |
| | Turdrag (f_TD) |
| | Friområde (FRI) |

LNFR OMRÅDER (PBL § 12-5, nr 5)

- LNFR areal for nødvendige tiltak for næringsvirksomhet basert på gårdens ressursgrunnlag (LNFR)

BRUK OG VERN AV SJØ OG VASSDRAG (PBL § 12-5, nr 6)
 Bruk og vern av sjø og vassdrag med tilhørende strandsone (BSV)

HENSYNSONER (PBL § 12-6)

FARESONE


- | | |
|---|---|
|  | Flomfare (H320) |
|  | Høyspenningsanlegg (inkl Høyspentkabler) (H370) |

INFRASTRUKTURSÖNE

-  Krav vedrørende infrastruktur (H410)

LINJESYMBOLER

- | | |
|---------|------------------------|
| == | Plangrense |
| ---- | Grense for arealformål |
| ---- | Regulert tomtegrense |
| - - - - | Byggegrense |
| ---- | Regulert senterlinje |
| - - - - | Frisikttlinje |

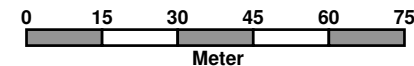

Kartuttrekk pr dato: januar 2025

Kartplan (X,Y): Euref89 - UTM32

Høydereferanse: NN2000

Kilde: © Kartverket

Grunnkart FKB i gråtone 153-153-153

Ekvidistanse 1m



DETALJREGULERINGSPLAN MED BESTEMMELSER FOR
Nordmjørøningen
Oppdal kommune



1 : 1 500 (A3)

[illegible]

Planen er utformet av:



plankontoret

Forslagsstiller: Oppdal kommune

Planid:

5021 2023006