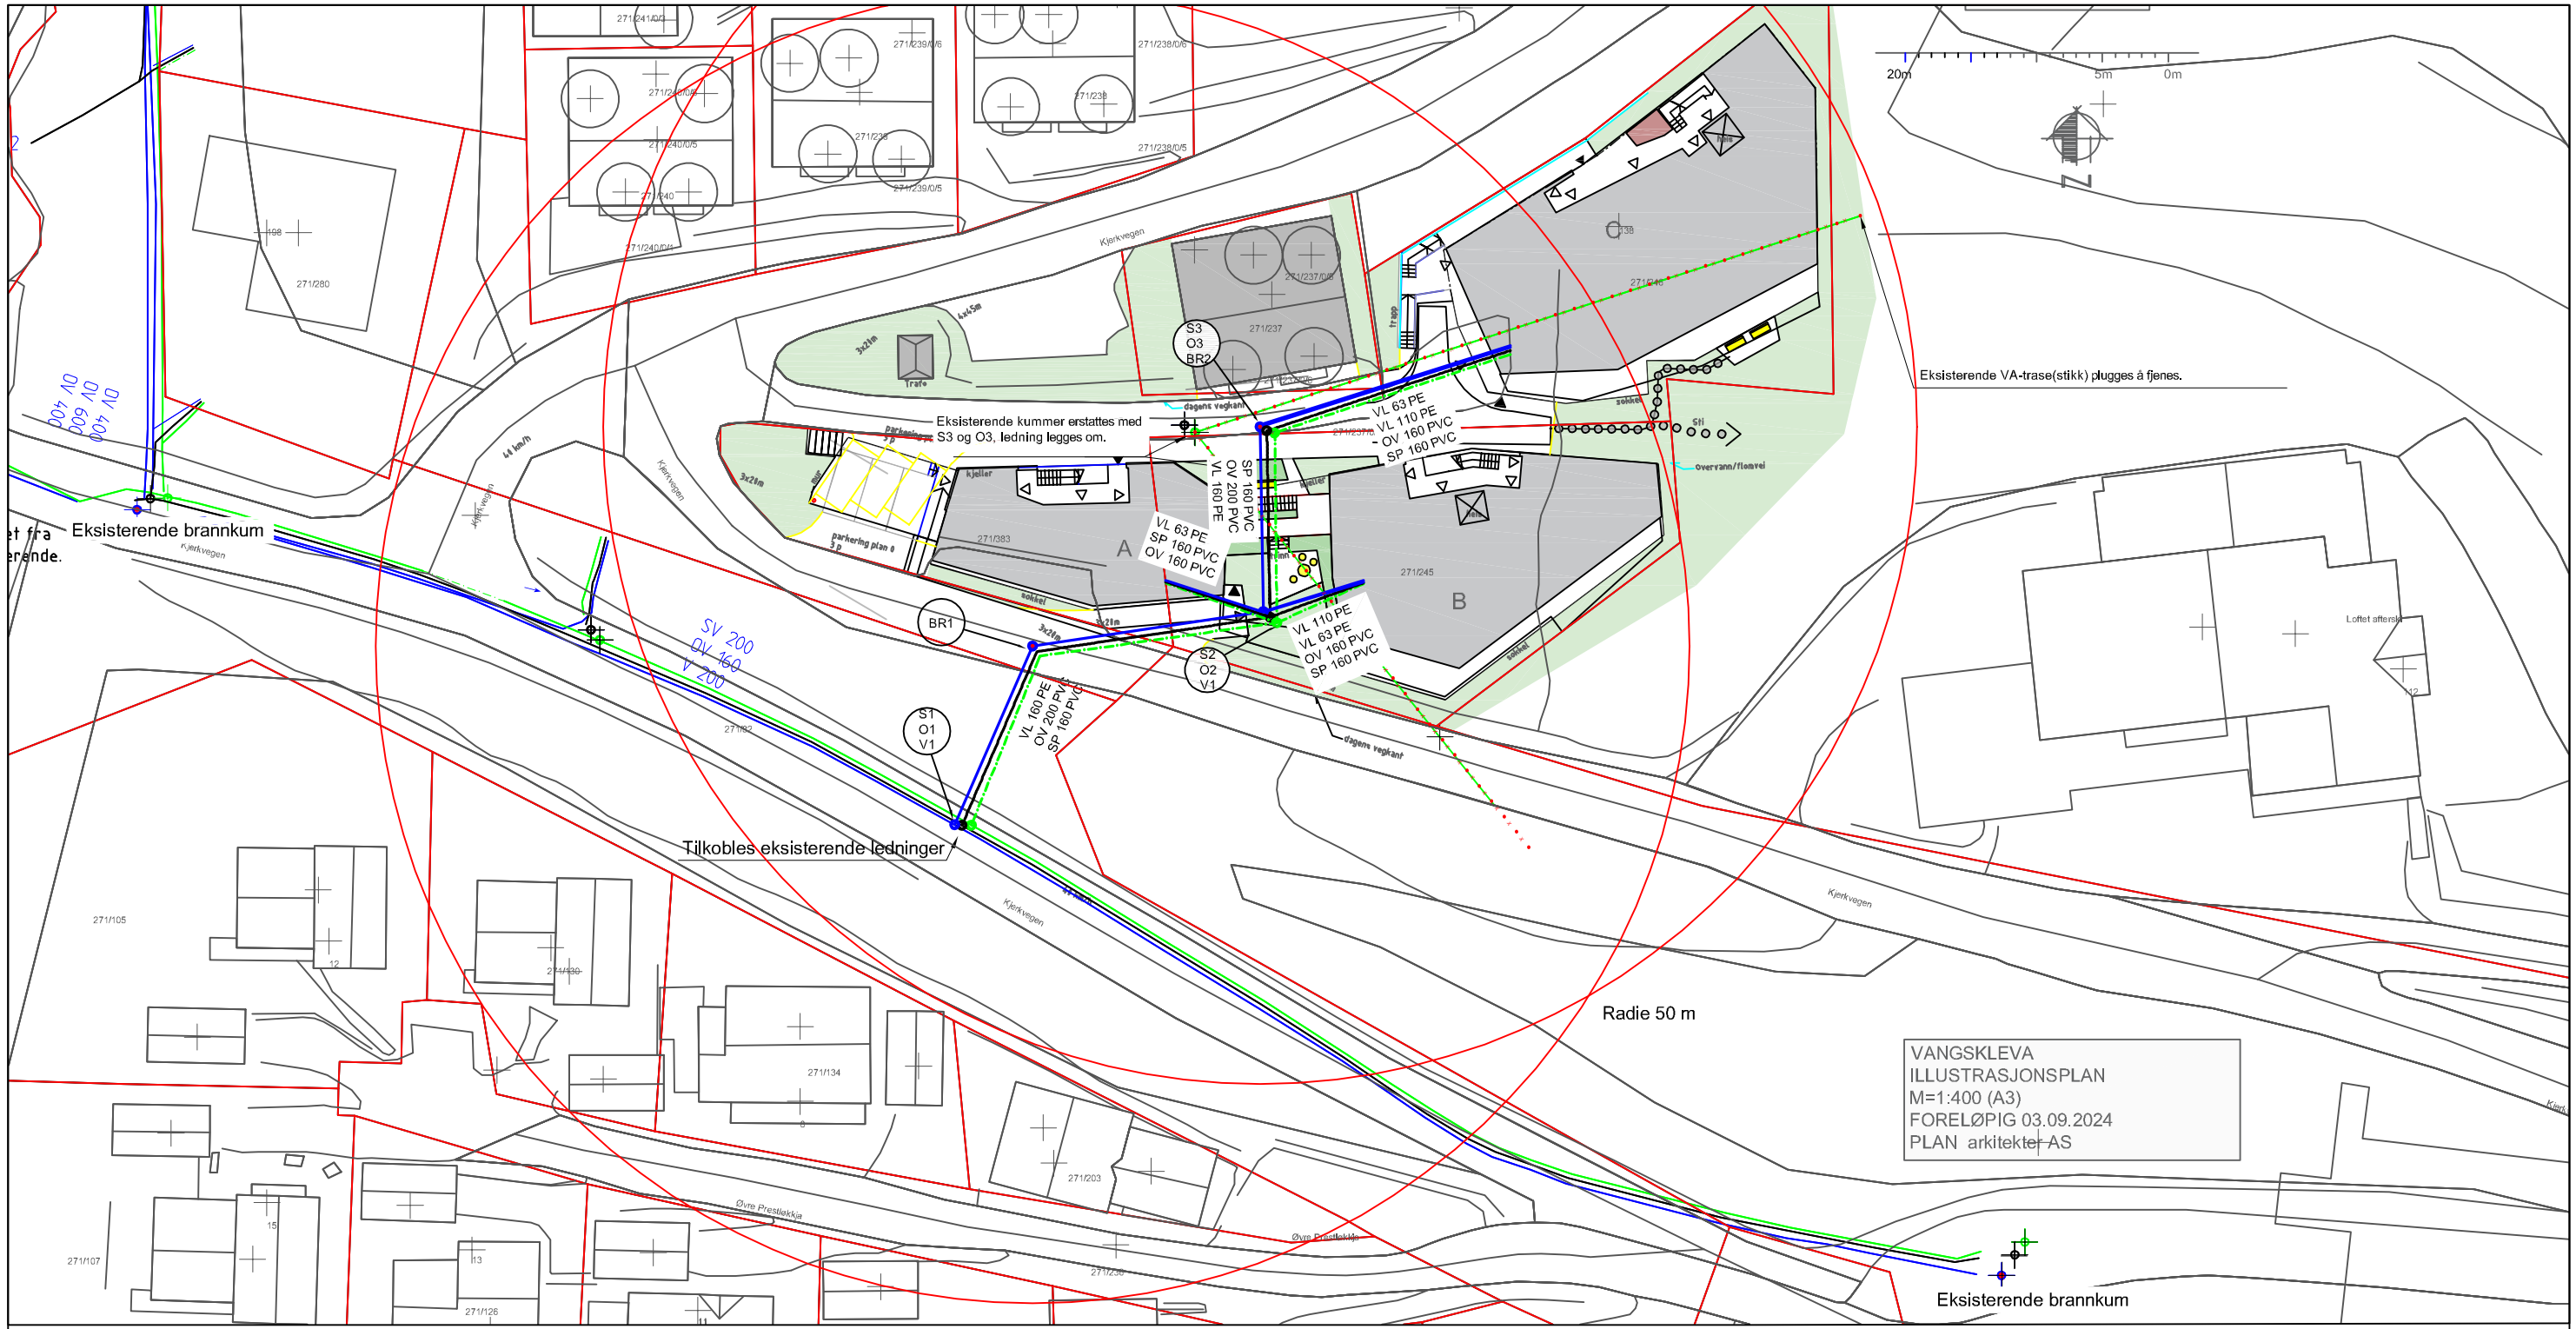


Euref 89 UTM sone 32
NN2000

# TEGNFORKLARING

| LEDNINGER: | Eksisterende | Planlagt | Rives/saneres |
|---|---|---|---|
| Vann | | | |
| Spillvann | | | |
| Overvann | | | |
| Kummer | | | |
| Brannkummer | | | |
| Sandfang kummer | | | |

## MERKNADER

Plassering av eksisterende VA-ledninger er mottat av utførende entreprenør med datafangstår 2018.
Kumsett er hentet fra Gemini portal+.
To kumsett er innmålt av OMK.

Utførende entreprenør må kontrollmåle eksisterende rør og kummer hvor rør/kummer skal tilknyttes før gravearbeid påbegynnes.

| A | Beskrivelse | Dato/sign |
|---|---|---|
| Rev | Rettelse | Dato |


OPPDAL MASKINKOMPANI AS
Søndre Industrivegen 40, 7340 Oppdal | + 47 72 40 04 40 | post@oppdal-maskinkompani.no
Org. nr. 915 019 463


| | |
|---|---|
| Fase: Planforslag | Dato: 14.10.2024 |
| Oldenborg eiendom<br>Vangskleva | Gårdsnr/Bruksnr: - |
| | Tegnet av: VEK |
| Plantegning<br>VA-plan | Kontrollert: CS |
| | Målestokk: 2:1 |

| Oppdragsnr | Tegningsnummer | Revisjon | Status | Filnavn |
|---|---|---|---|---|
| 95124-003 | 10 | - | FORELØPIG | |