

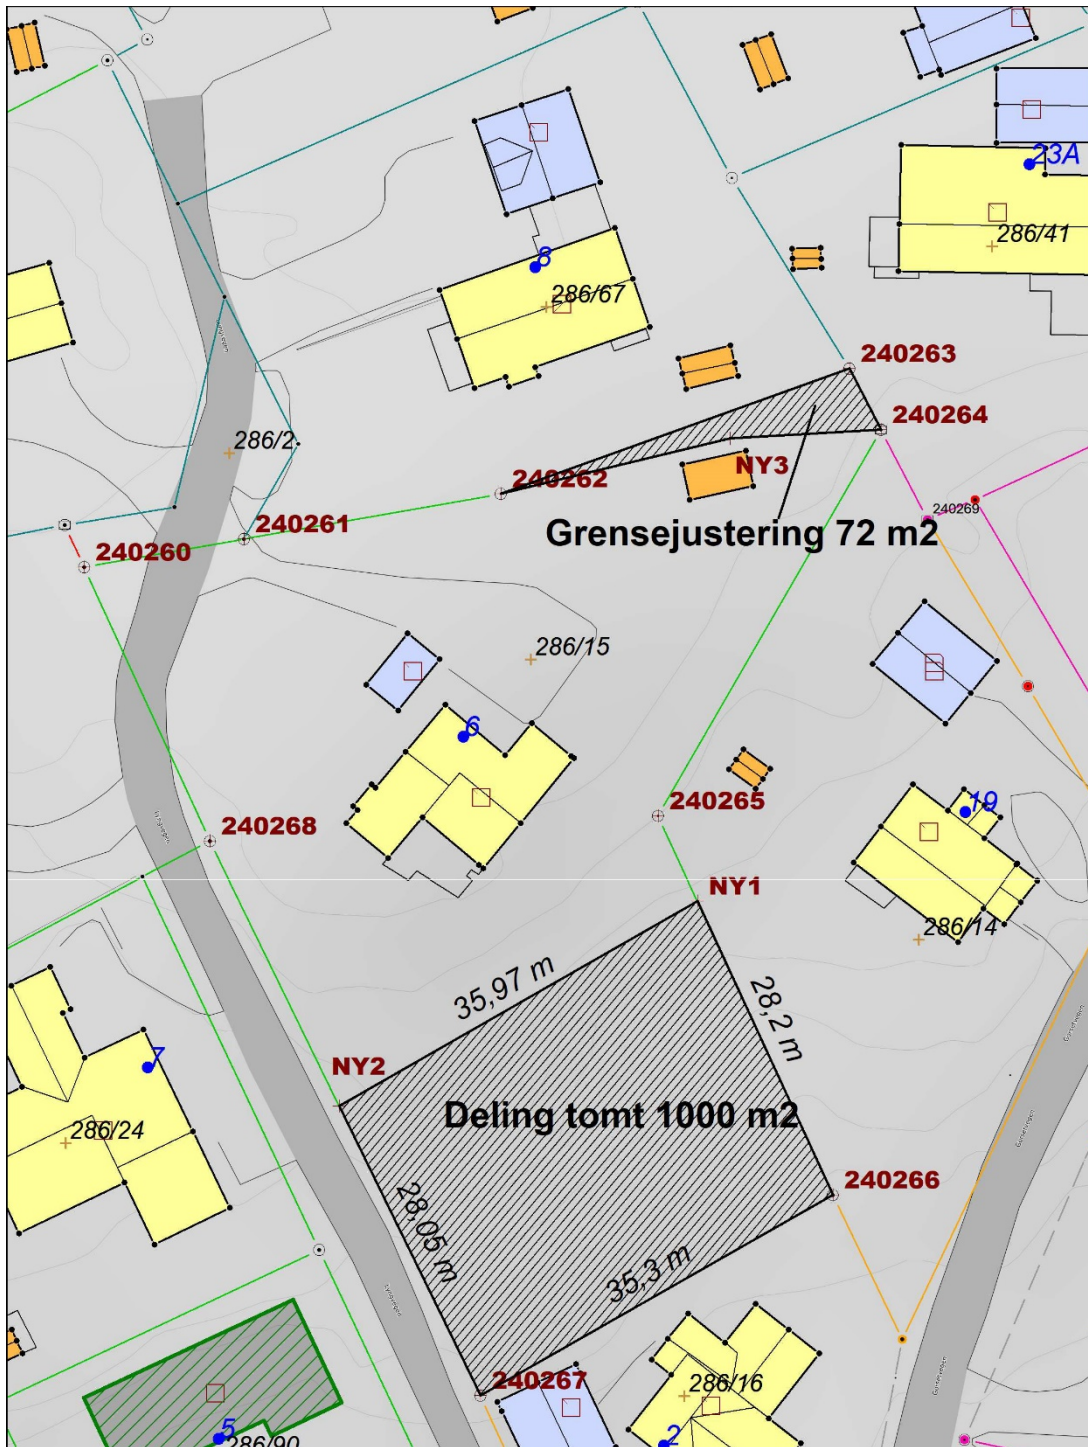


Fig. 4: Viser forslag til tomtedeling og grensejustering mot naboeiendom.

Vedlegg:

- Skriftlig samtykke fra berørte grunneiere.
- Varsling av naboer/gjenboere.
- Kartvedlegg (vist på side 2 og 3) og/eller oppdaterte bestemmelser