


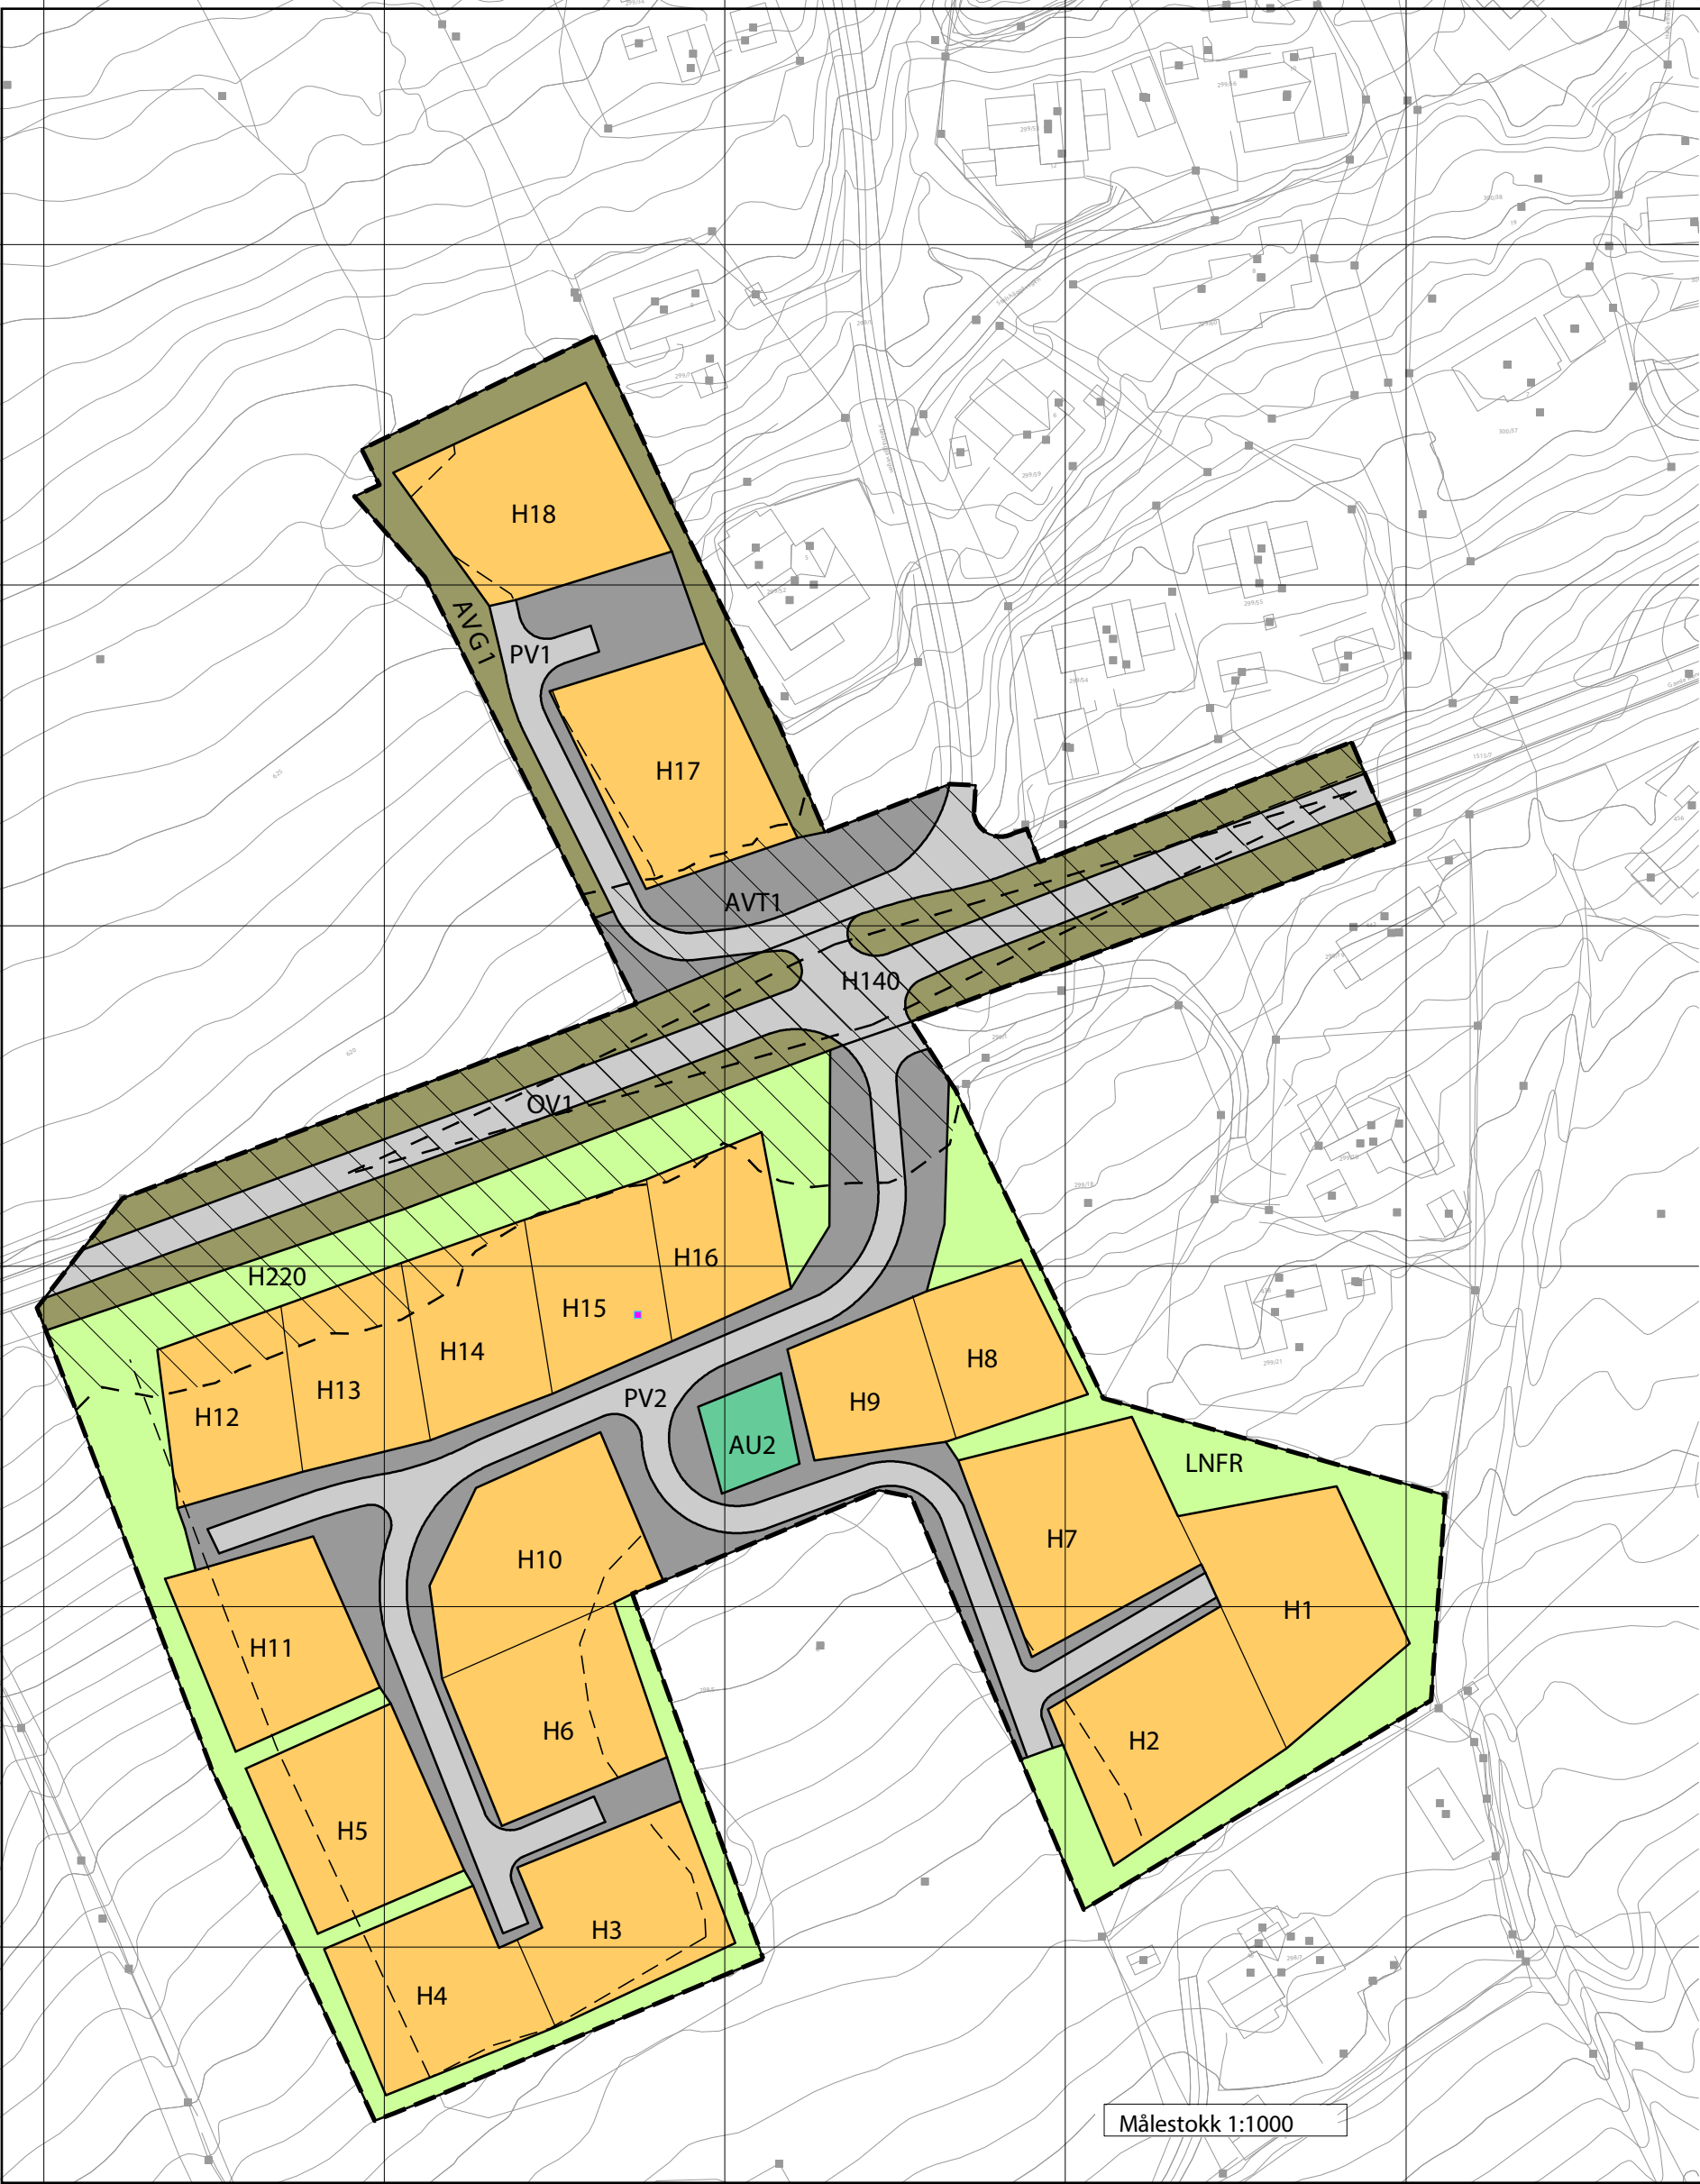

TEGNFORKLARING

PBL. § 12.3 Detaljreguleringsplan

PBL. § 12.5 Arealformål

BEBYGGELSE OG ANLEGG (PBL §12-5 NR.1)

- Ny fritidsbebyggelse (nye tomter H1 - H18)
- Annet uteopphold (AU2)

SAMFERDSELSANLEGG OG TEKNISK INFRASTRUKTUR (PBL §12-5 NR.2)

- Veg (Offentlig/privat veg OV1, PV1)
- Annen veggrunn - teknisk infrastruktur (AVT1)
- Annen veggrunn - grøntareal (AVG1)

LANDBRUKS-, NATUR- OG FRILUFTSFORMÅL (PBL §12-5 NR.5)

- LNFR-areal fornødvendige tiltak for LNFR

HENSYNSSONER (PBL §12-6)

- Sikringssone - Frisikt (H140)
- Støysone - Gul sone iht. T- 1442 (H220)

Juridiske linjer og punkt

- Planens begrensning
- Formålsgrense
- Sikringsonегrense
- Regulert tomtegrense
- Regulert senterlinje
- Byggegrense
- Støysonegrense

Kartgrunnlag i gråtone RGB 153-153-153

Kartopplysninger

Kilde for basiskart: Kartverket


Dato for basiskart:

Koordinatsystem: UTM sone 32 / Euref89

Høydegrunnlag: Geoidmodell HREF2018_NN - 2000_EUREF

Ekvidistanse: 1 m

Kartmålestokk: 1:1000

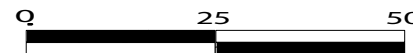

5021
Oppdal kommune

AREALPLAN ETTER PBL AV 2008

FORSLAG TIL PLANKART FOR:

NEDRE STØLSLIA hytteområde,
del av gnr/bnr. 298/5

SAKSBEHANDLING ETTER PLAN- OG BYGNINGSLOVA

Nasjonal arealplan-ID:
5021_2020004

Forslagsstiller:
Arild Hagen

Dato: 15.03. 2023

Saksnr. i saksbehandlingssystem:

Plankart siste revisjon: 05.06. 2025

Behandlingsorgan

Møtesaksnr.

Dato

Sign

Utarbeidelse og planvedtak:

Oppstartsmøte:

Kunngjøring av oppstart av planarbeid:

Dato for innsending:

1. gangs behandling i kommunestyret:

Høring og offentlig ettersyn:

Ny høring og offentlig ettersyn:

2. gangs behandling i kommunestyret:

01.11. 2021

OF

07.12. 2021

OF

01.02. 2021

OF

05.10. 2023

MADO

28.11.2024 - 17.01. 2025

MADO

12.03.2025 - 23.04. 2025

MADO

26.06. 2025

MADO

PLANEN ER UTARBEIDET AV: **Siv. Agric. Ola Fjøsne**

Målestokk 1:1000