


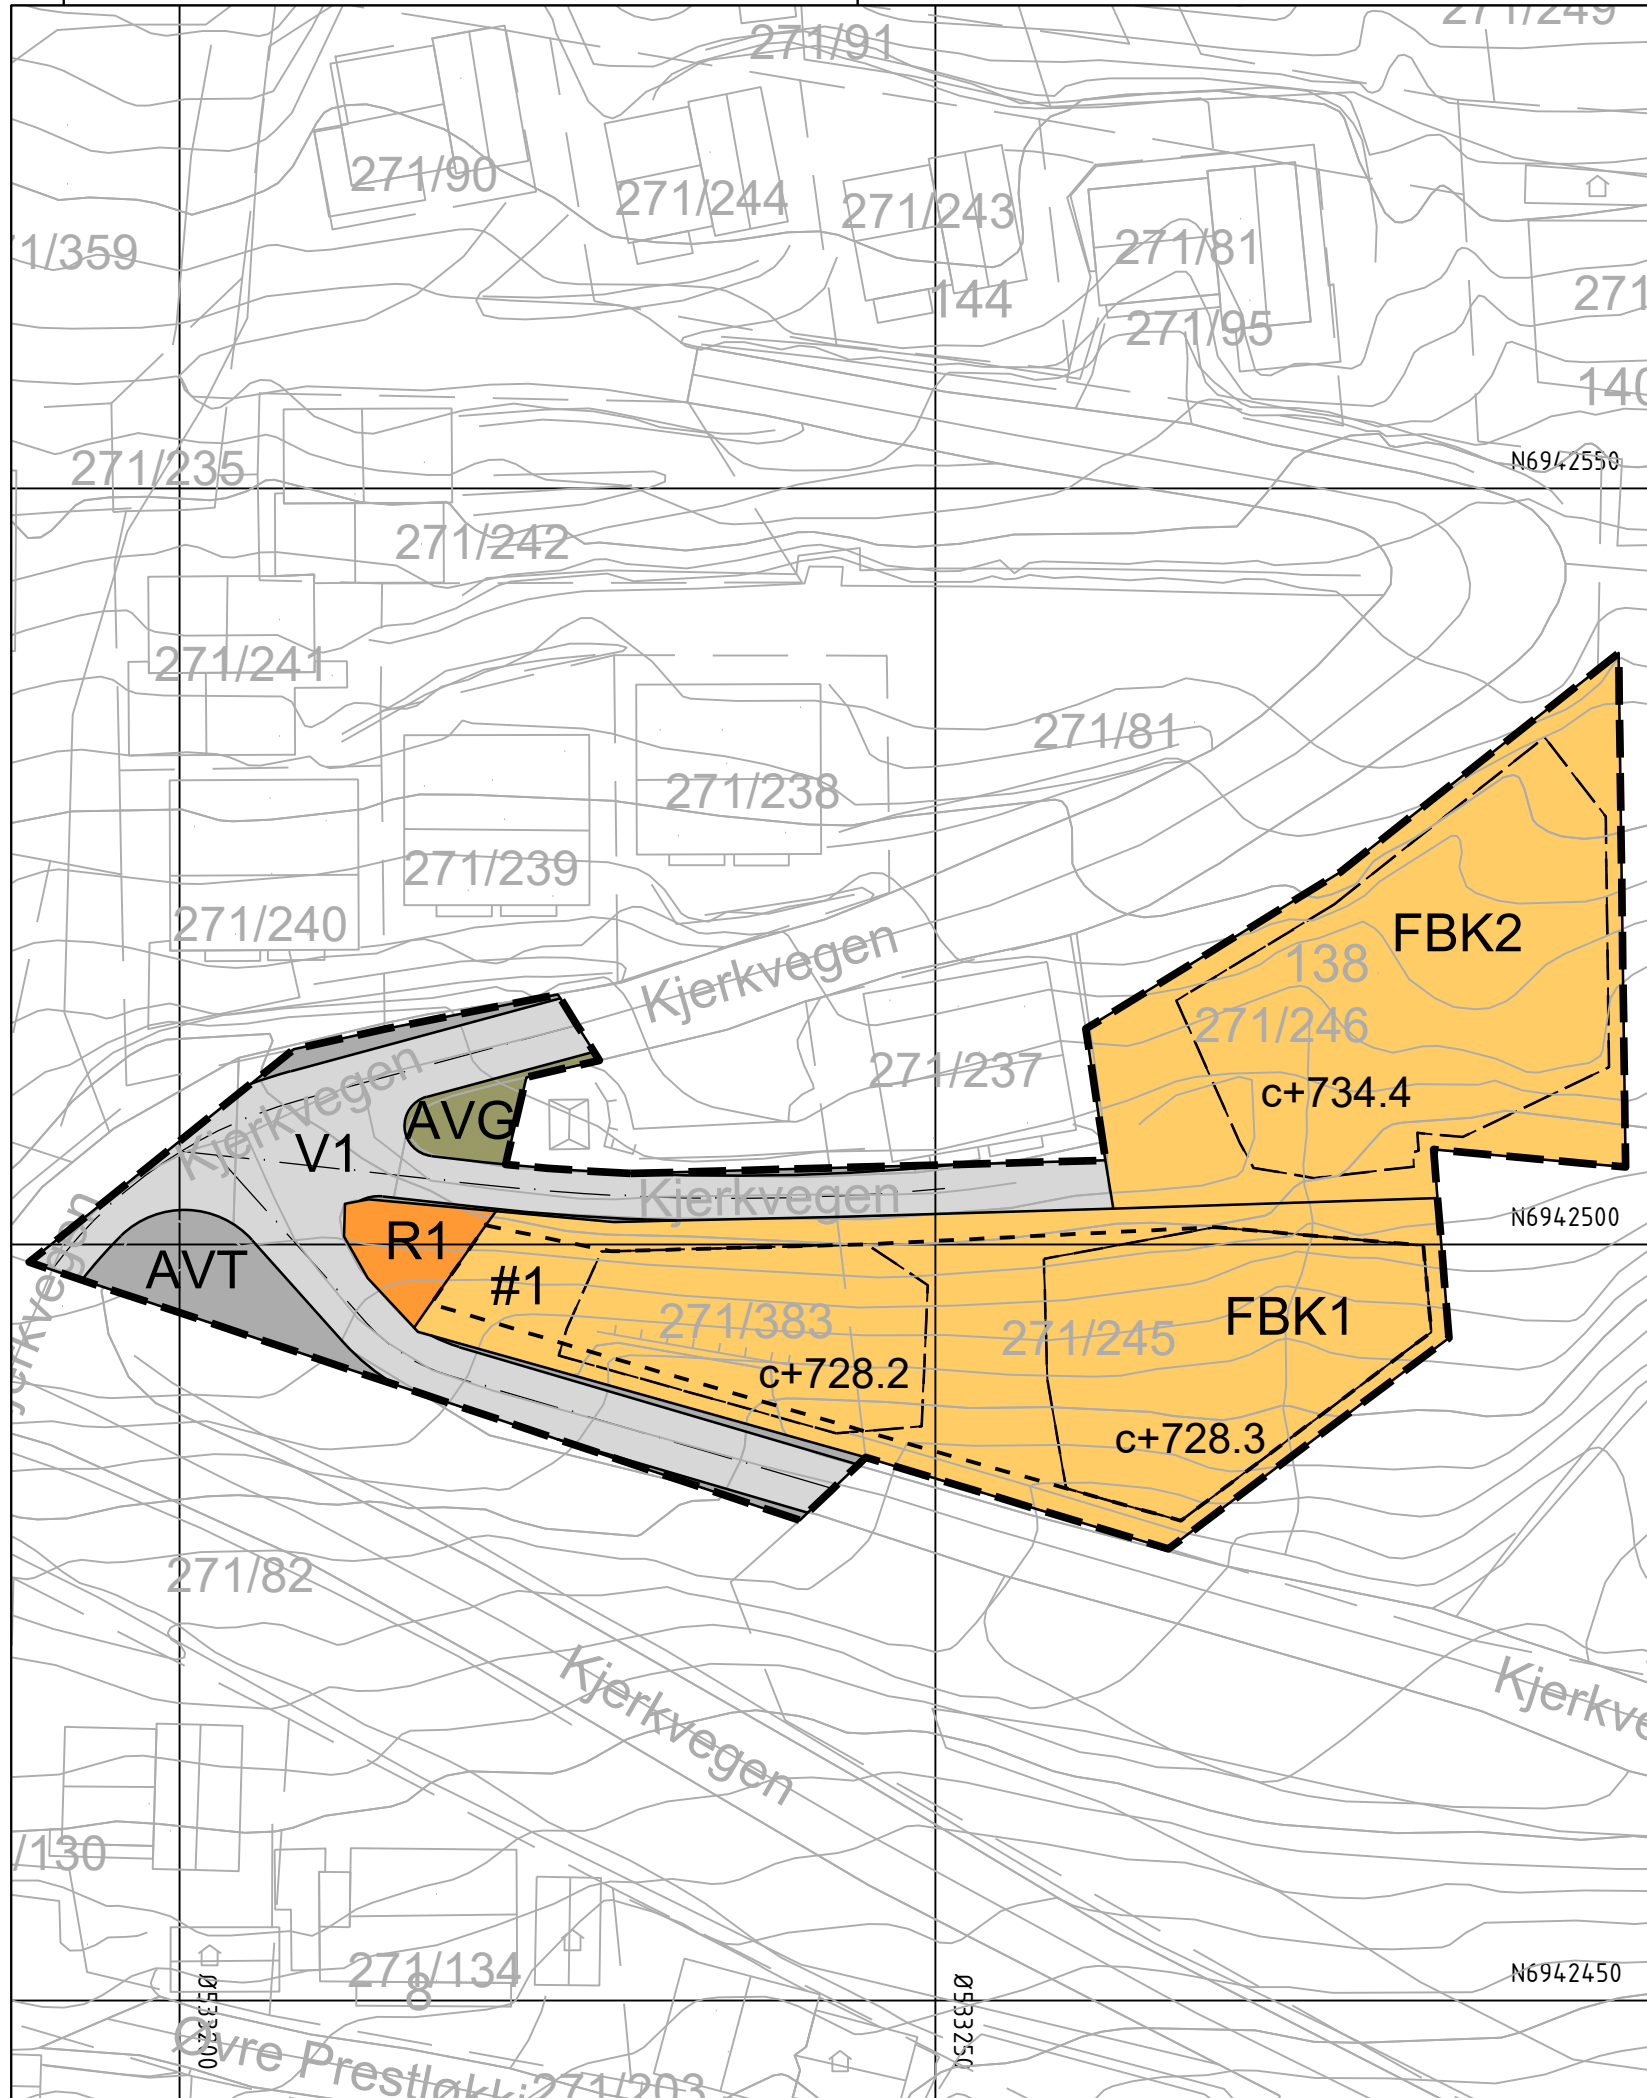

### Tegnforklaring

#### Reguleringsplan PBL 2008

##### §12-5. Nr. 1 - Bebyggelse og anlegg

FBK

Fritidsbebyggelse-konsentrert (1122)

R

Renovasjonsanlegg (1550)

##### §12-5. Nr. 2 - Samferdselsanlegg og teknisk infrastruktur

V

Veg (2010)

AVT

Annen veggrunn - tekniske anlegg (2018)

AVG

Annen veggrunn - grøntareal (2019)

##### §12-7 - Bestemmelseområder

#

Parkeringsanlegg (4)

#### Linjesymbol

— — — — —

Plangrense

— — — — —

Formålgrense

— — — — —

Bestemmelsegrense

— — — — —

Regulert høyde

— — — — —

Byggegrense (1211)

— — — — —

Regulert senterlinje (1221)

Kartplan (x,y): Euref89 - UTM32

Kartuttrekk pr dato: 10.10.2023


Ekvidistanse 1 m

Høydereferanse: NN2000


Kilde: Ambita Infoland

01020

Meter

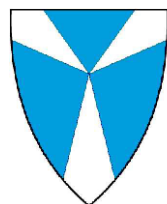

OPPDAL KOMMUNE  
Detaljregulering av Vangskleva

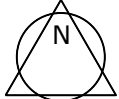

Målestokk  
1:500 (A3)

| REVISJONER        | DATO       | SIGN. | DATO | SIGN. |
|-------------------|------------|-------|------|-------|
| Senterlinje veg   | 25.10.2024 |       |      |       |
| Renovasjonsanlegg | 19.02.2025 |       |      |       |

| Behandling i henhold til Plan- og bygningsloven kap. 12  | Saksnr. | DATO             | SIGN. |
|----------------------------------------------------------|---------|------------------|-------|
| Varsel om oppstart av reguleringsplanarbeid              |         | 21.05.2024       |       |
| 1. gangs behandling i utvalg for bygg- og arealplansaker | 25/24   | 01.04.2025       |       |
| Offentlig ettersyn og høring                             |         | 25.04-05.06.2025 |       |
| 2. gangs behandling i kommunestyret                      | 26/7    | 05.02.2026       |       |

Forslagsstiller:  
Oldenborg Eiendom AS

Plankonsulent:  


DATO: 11.10.2024

Reguleringsplan.nr  
2024002  
Kommunens saksnr:  
2024/728