


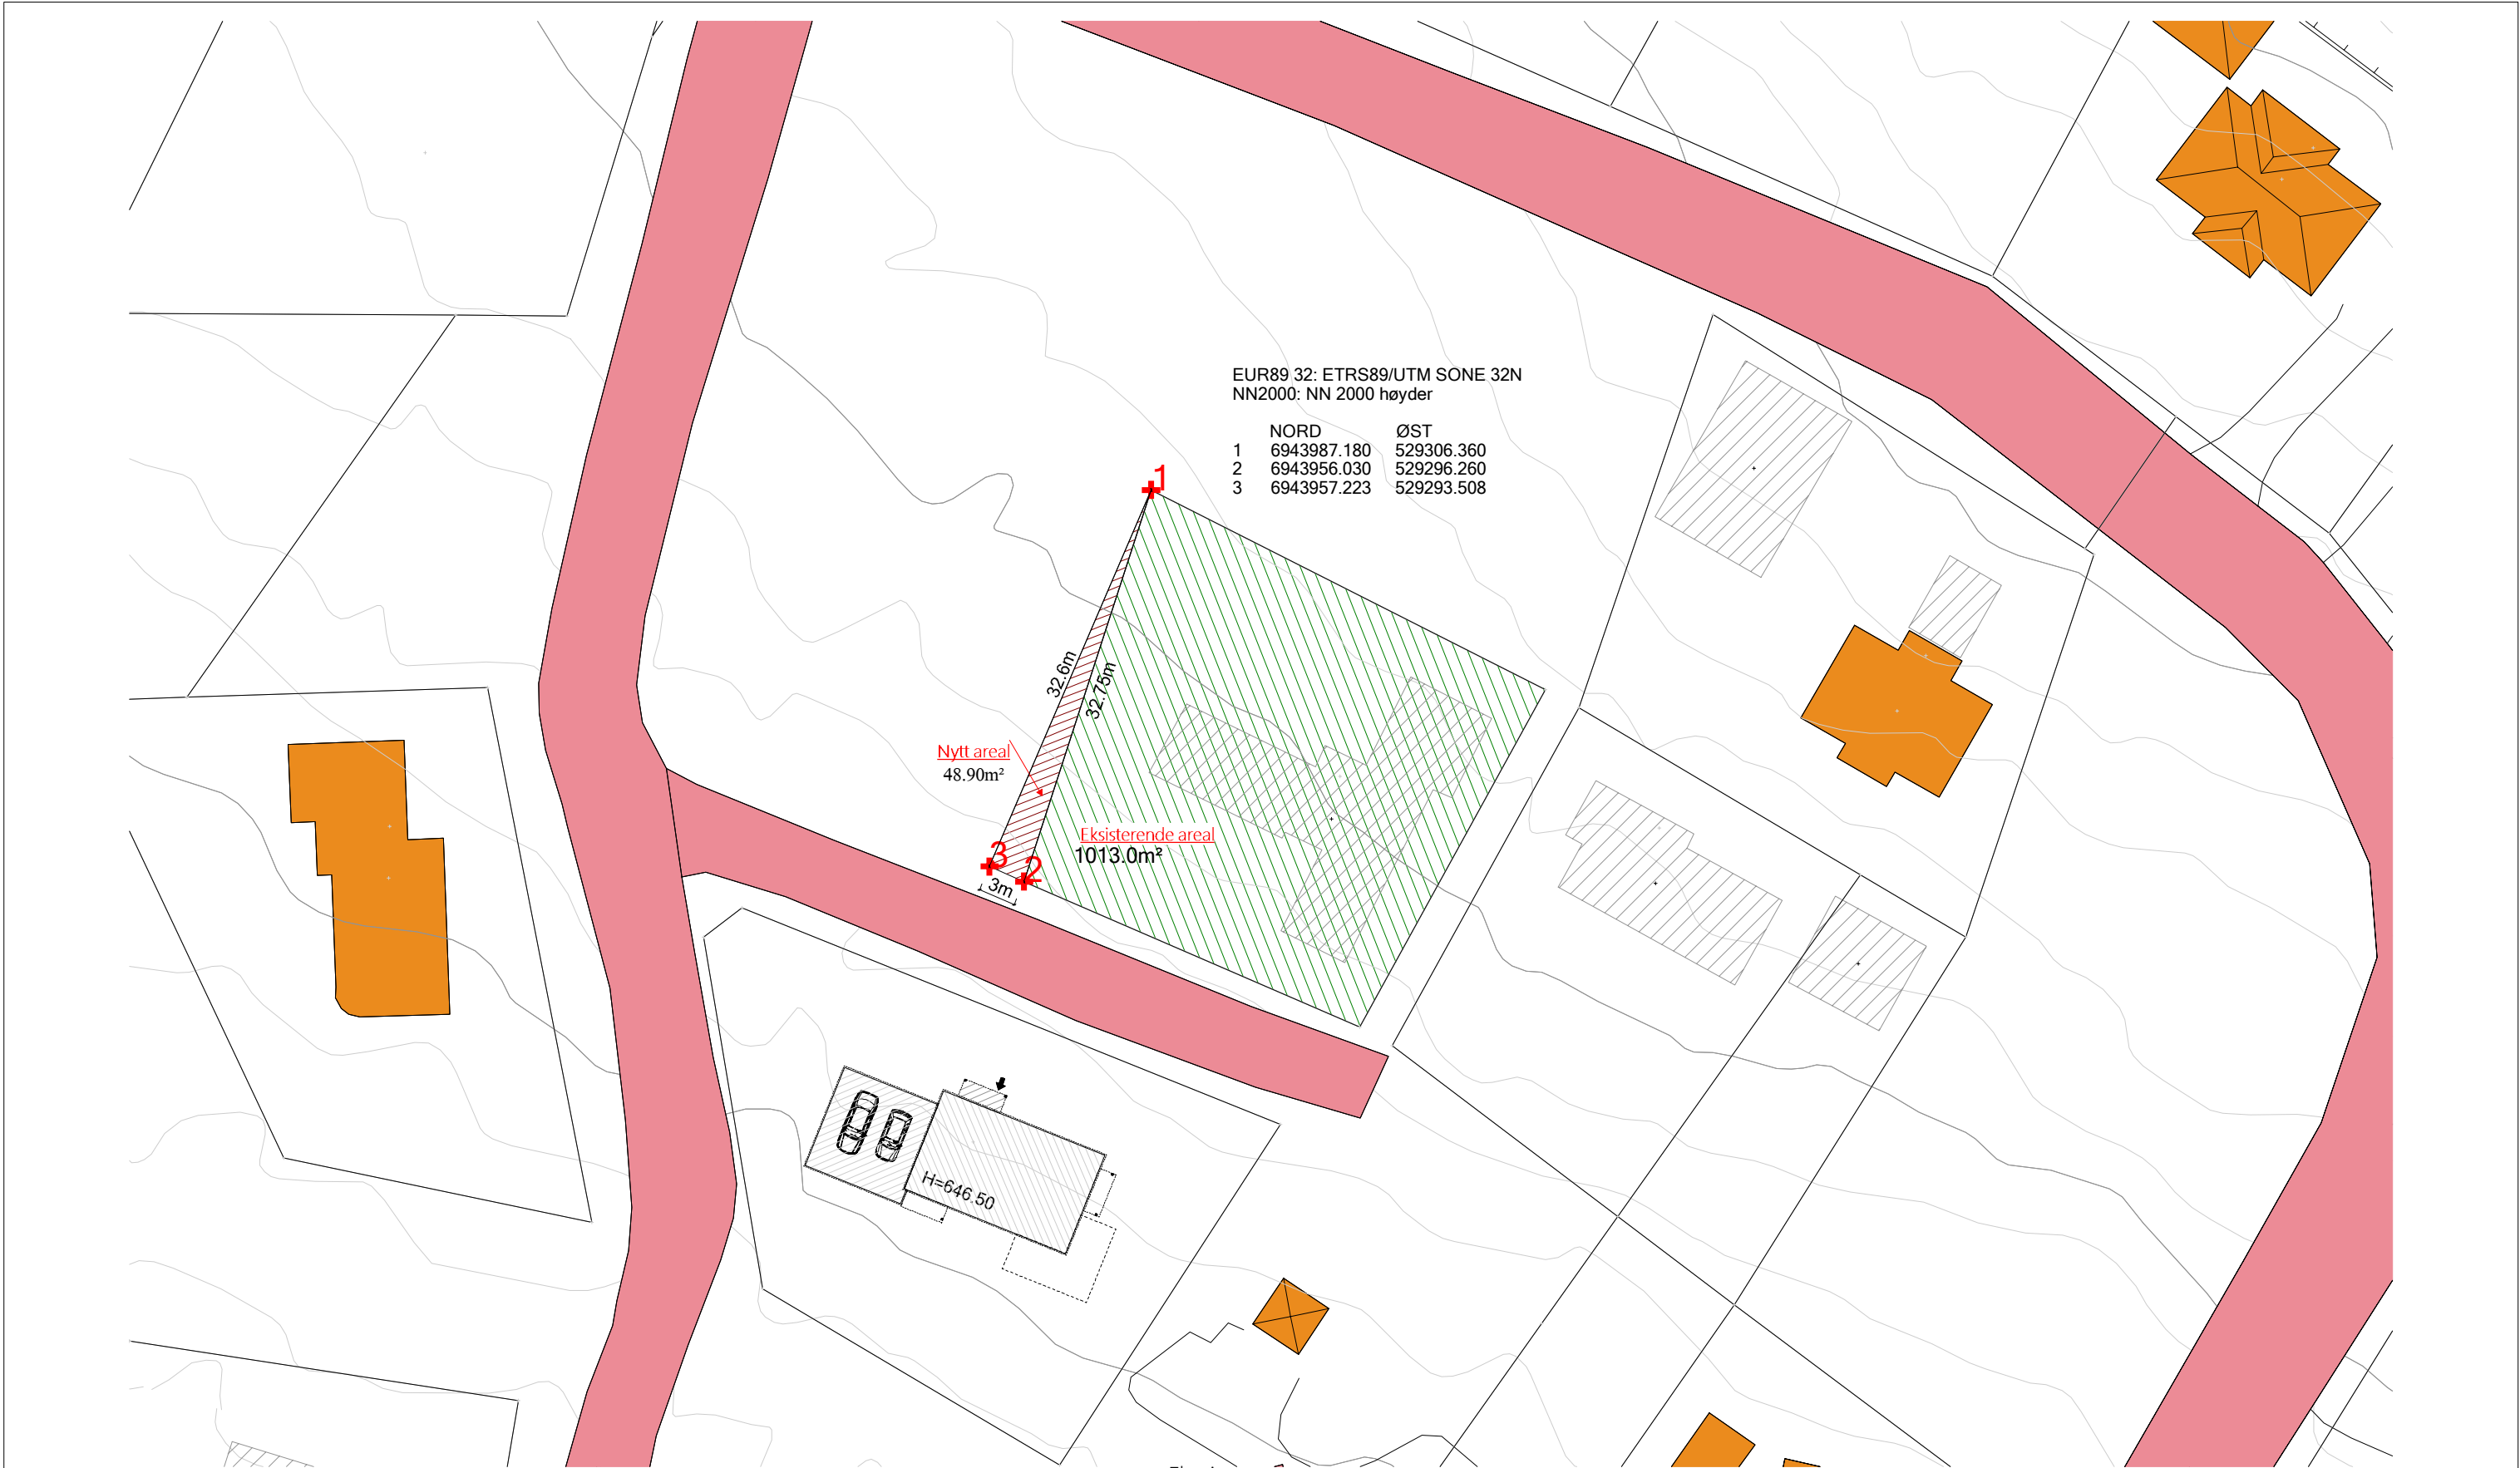

EUR89 32: ETRS89/UTM SONE 32N
NN2000: NN 2000 høyder

	NORD	ØST
1	6943987.180	529306.360
2	6943956.030	529296.260
3	6943957.223	529293.508

Nytt areal
48.90m²

Eksisterende areal
1013.0m²

3m

Flytting av grænse



www.tradisjonsmur.no
Tlf. 40 45 22 21

Tiltakshaver: **Sondre Snøve Høiberg**
Byggeplass: **Myrtrøbakken 22**
Sted: **7340 OPPDAL**
Matrikkel: **5021-237/70/0/0** Mål: **1 : 500**
Situasjonsplan

Tegningen er beskyttet iht. Lov om opphavsrett til åndsverk m.v.

GRAPHISOFT



1018 DESIGN

evelina@1018design.no
Tlf. 92 11 10 18