




Tegningsliste Plansak

| Type                   | Tegn.nr. | Tegningstype                          | Mål   |
|------------------------|----------|---------------------------------------|-------|
| A10 Situasjon_utomhus  |          |                                       |       |
|                        | A10-01   | Situasjonsplan                        | 1:500 |
| A20 Planer             |          |                                       |       |
|                        | A20-01   | Planer Sokkel - 2. Etasje             | 1:500 |
|                        | A20-02   | Planer 3. - 5. Etasje                 | 1:500 |
| A30 Snitt              |          |                                       |       |
|                        | A30-01   | Terrengsnitt A og B                   | 1:500 |
|                        | A30-02   | Terrengsnitt C og D                   | 1:500 |
|                        | A30-03   | Snitt mønehøyder ifht nabo bebyggelse | 1:400 |
| A40 Oppriss og fasader |          |                                       |       |
|                        | A40-01   | Oppriss Nord og Vest                  | 1:500 |
|                        | A40-02   | Oppriss Sør og Øst                    | 1:500 |

|                                                                                                  |                  |                |               |                                                                                       |  |
|--------------------------------------------------------------------------------------------------|------------------|----------------|---------------|---------------------------------------------------------------------------------------|--|
| Arkitekt                                                                                         |                  |                |               |  |  |
| PLAN arkitekter AS, Fjordgata 50, 7010 Trondheim<br>Telefon 73 53 62 00.<br>e-mail: plan@plan.no |                  |                |               |                                                                                       |  |
| Vangskleva                                                                                       |                  |                |               |                                                                                       |  |
| Fase<br>Parallell plan- og byggesak                                                              |                  |                |               |                                                                                       |  |
| Tegning viser<br>Innhold Plansak                                                                 |                  |                |               |                                                                                       |  |
| Dato<br>16.10.2024                                                                               | Tegnet av<br>MV  | Kontrollert av | Godkjent av   |                                                                                       |  |
| Målestokk i A3                                                                                   | Tegning nr.<br>I |                | Revisjon<br>* |                                                                                       |  |
| Prosjekt nr.<br>1230130                                                                          |                  |                |               |                                                                                       |  |

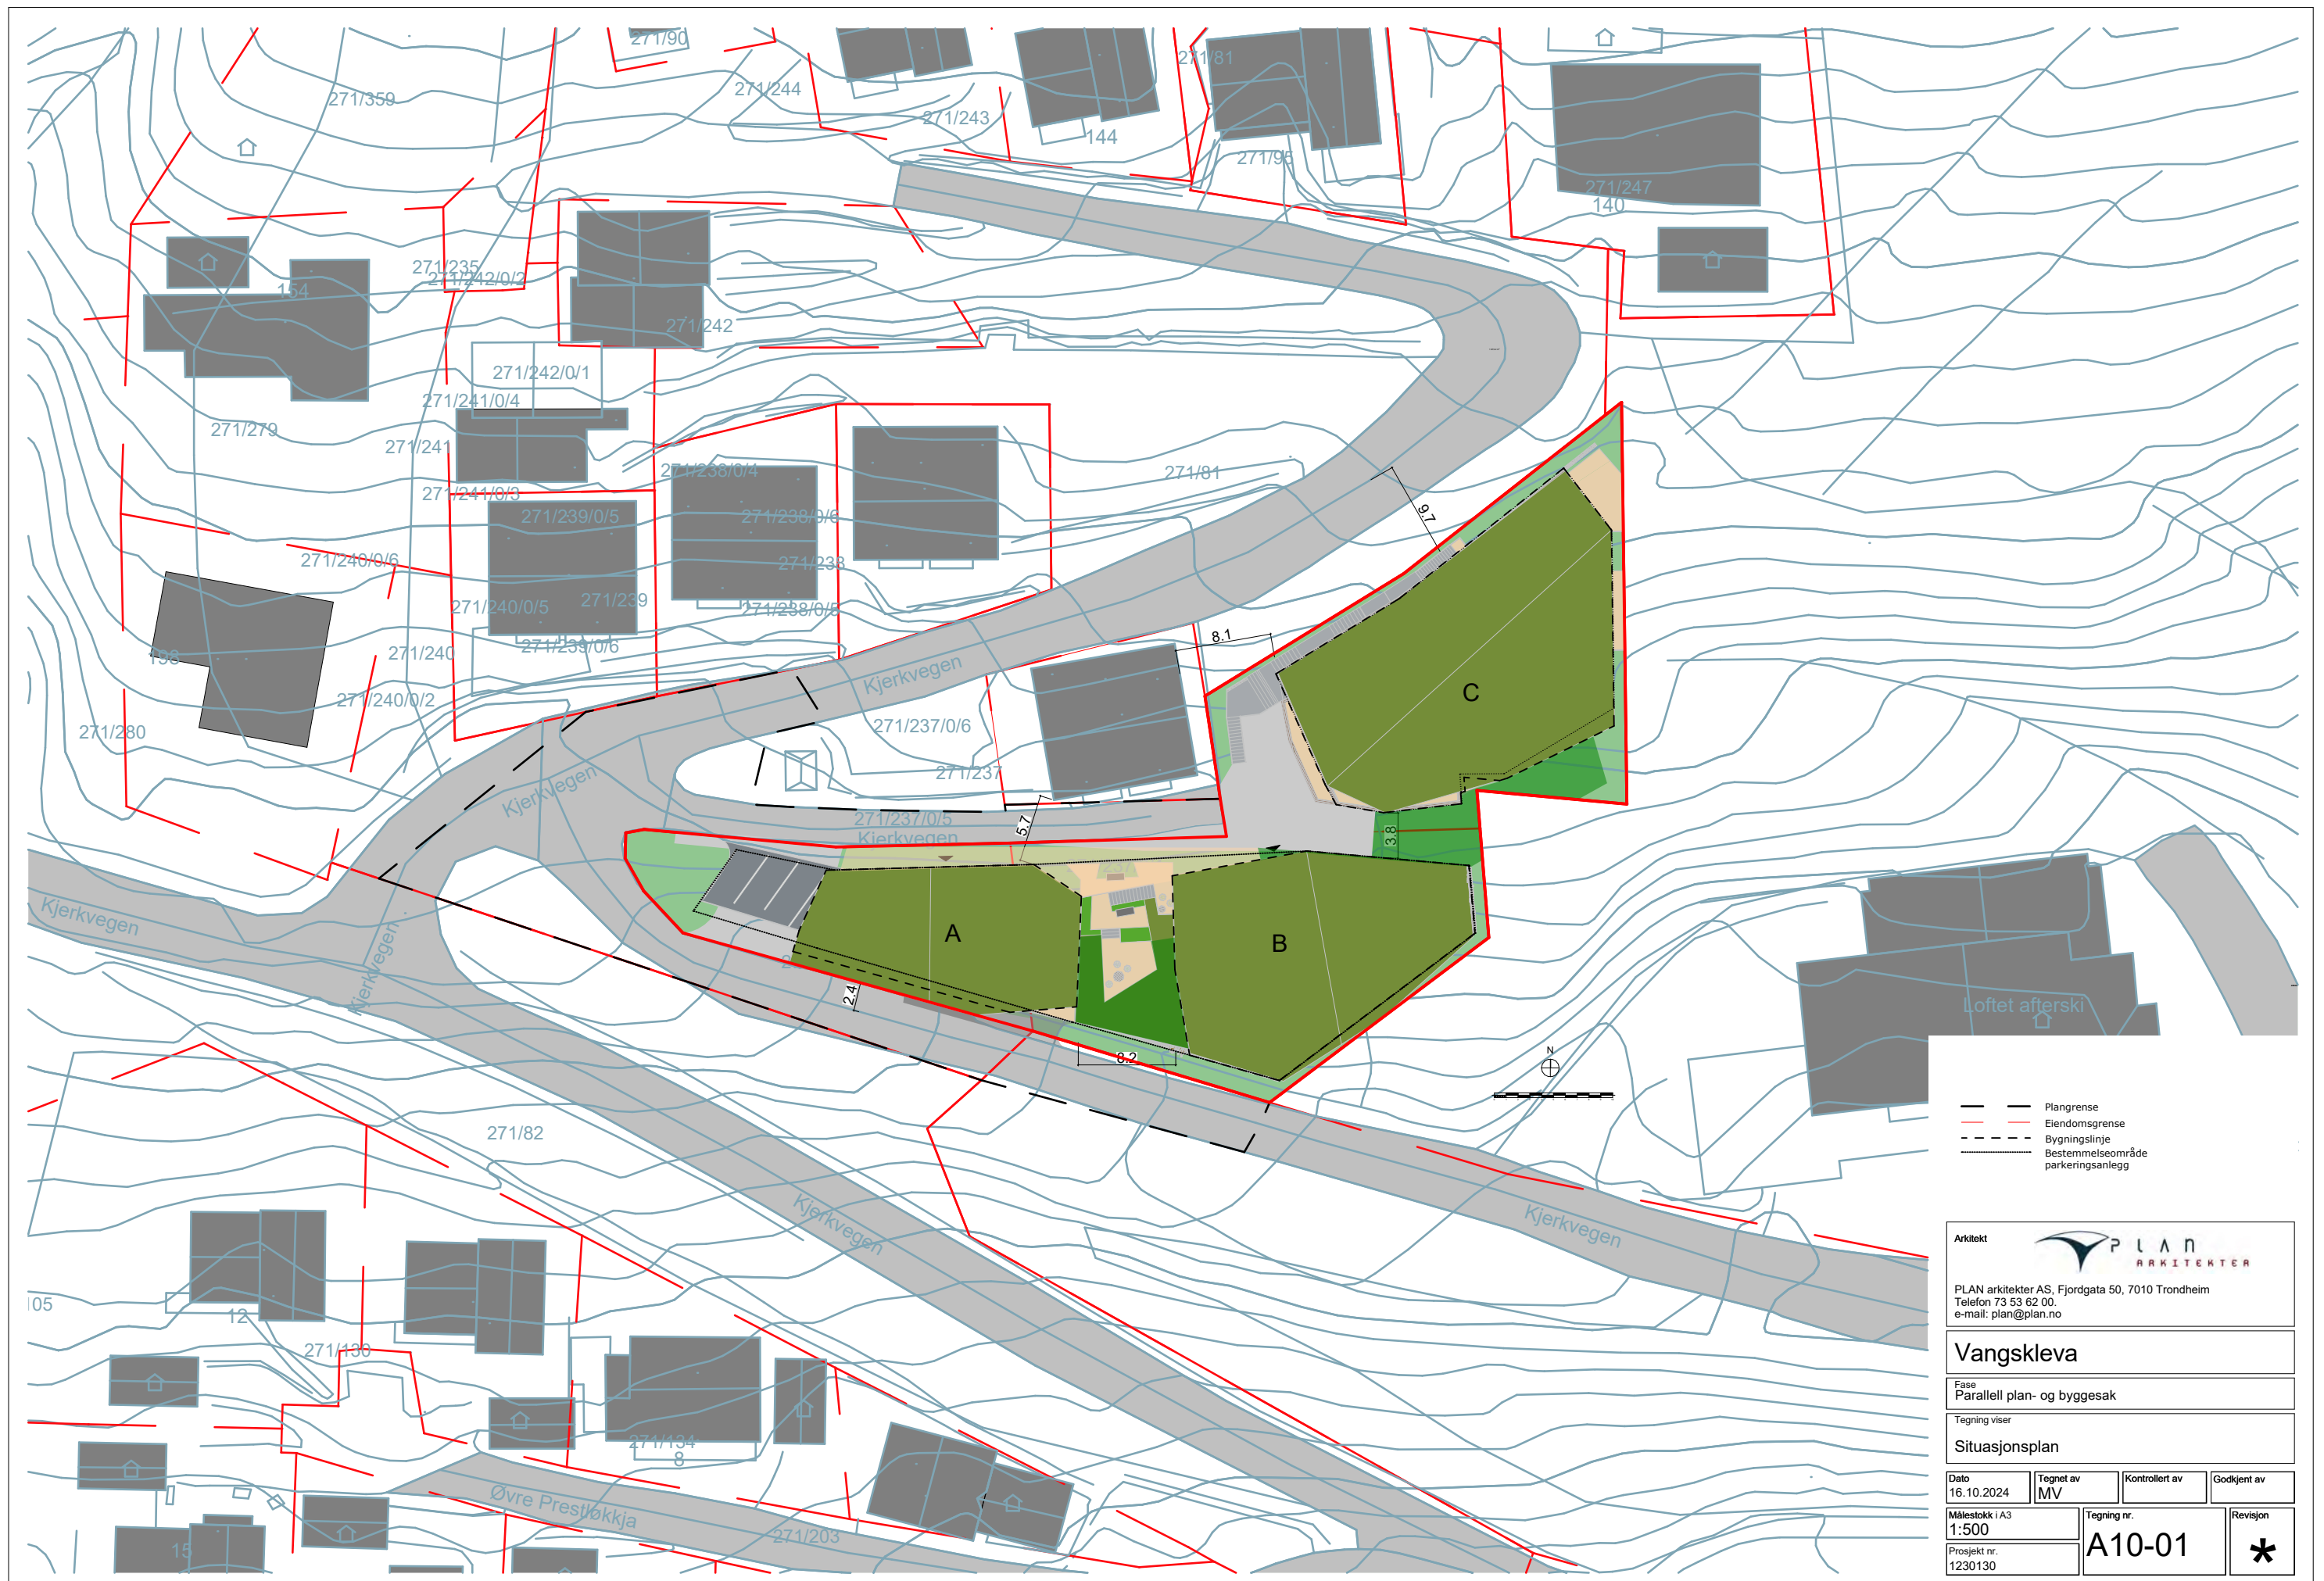

Arkitekt




PLAN arkitekter AS, Fjordgata 50, 7010 Trondheim  
Telefon 73 53 62 00.  
e-mail: plan@plan.no

Vangskleiva


Fase  
Parallell plan- og byggesak

Tegning viser  
Situasjonsplan


|                         |                         |                       |               |
|-------------------------|-------------------------|-----------------------|---------------|
| Dato<br>16.10.2024      | Tegnet av<br>MV         | Kontrollert av        | Godkjent av   |
| Målestokk i A3<br>1:500 | Prosjekt nr.<br>1230130 | Tegning nr.<br>A10-01 | Revisjon<br>* |

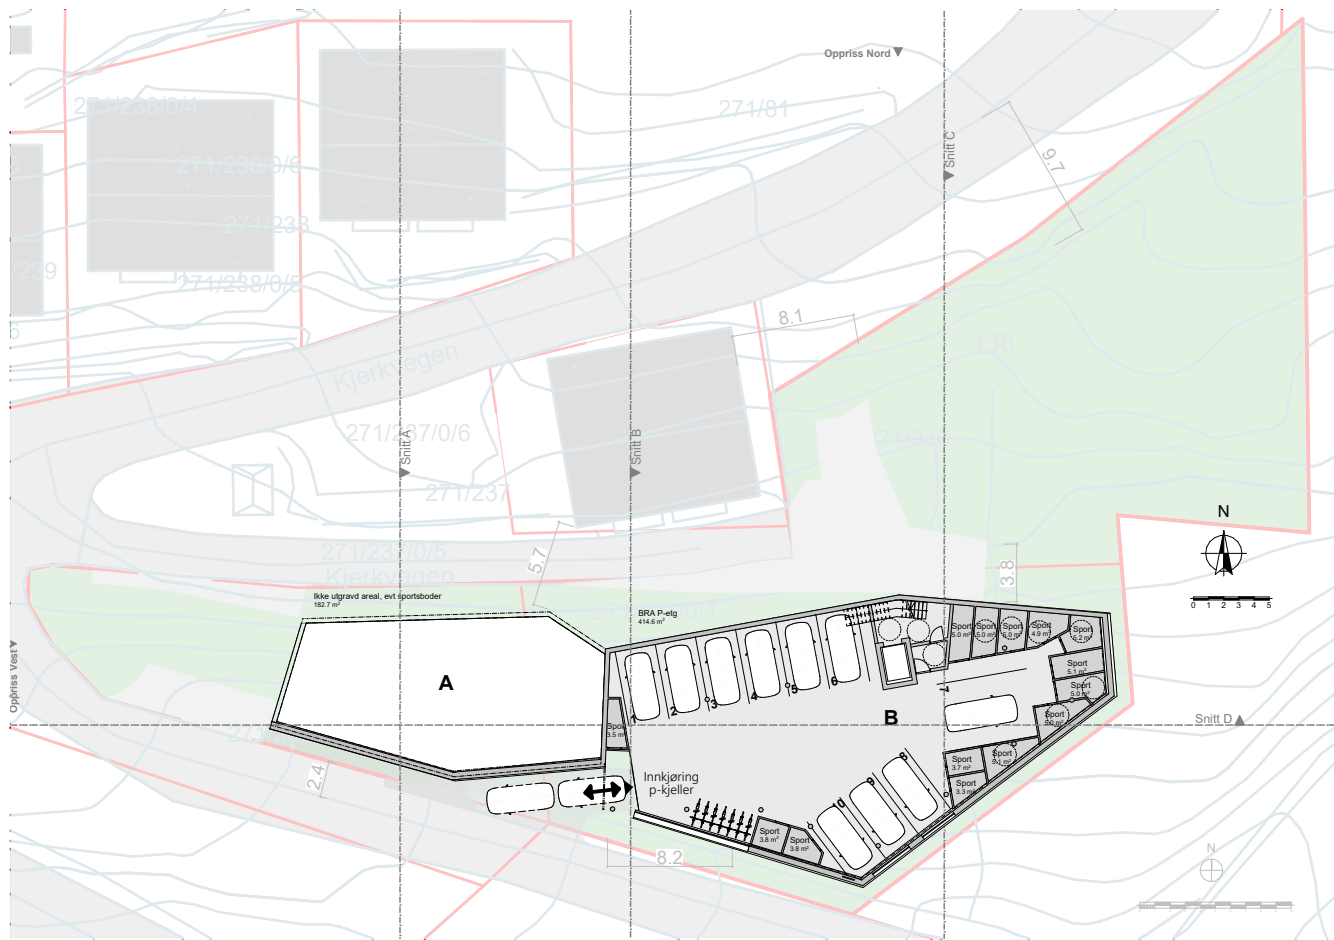

0. Sokkel 1:500

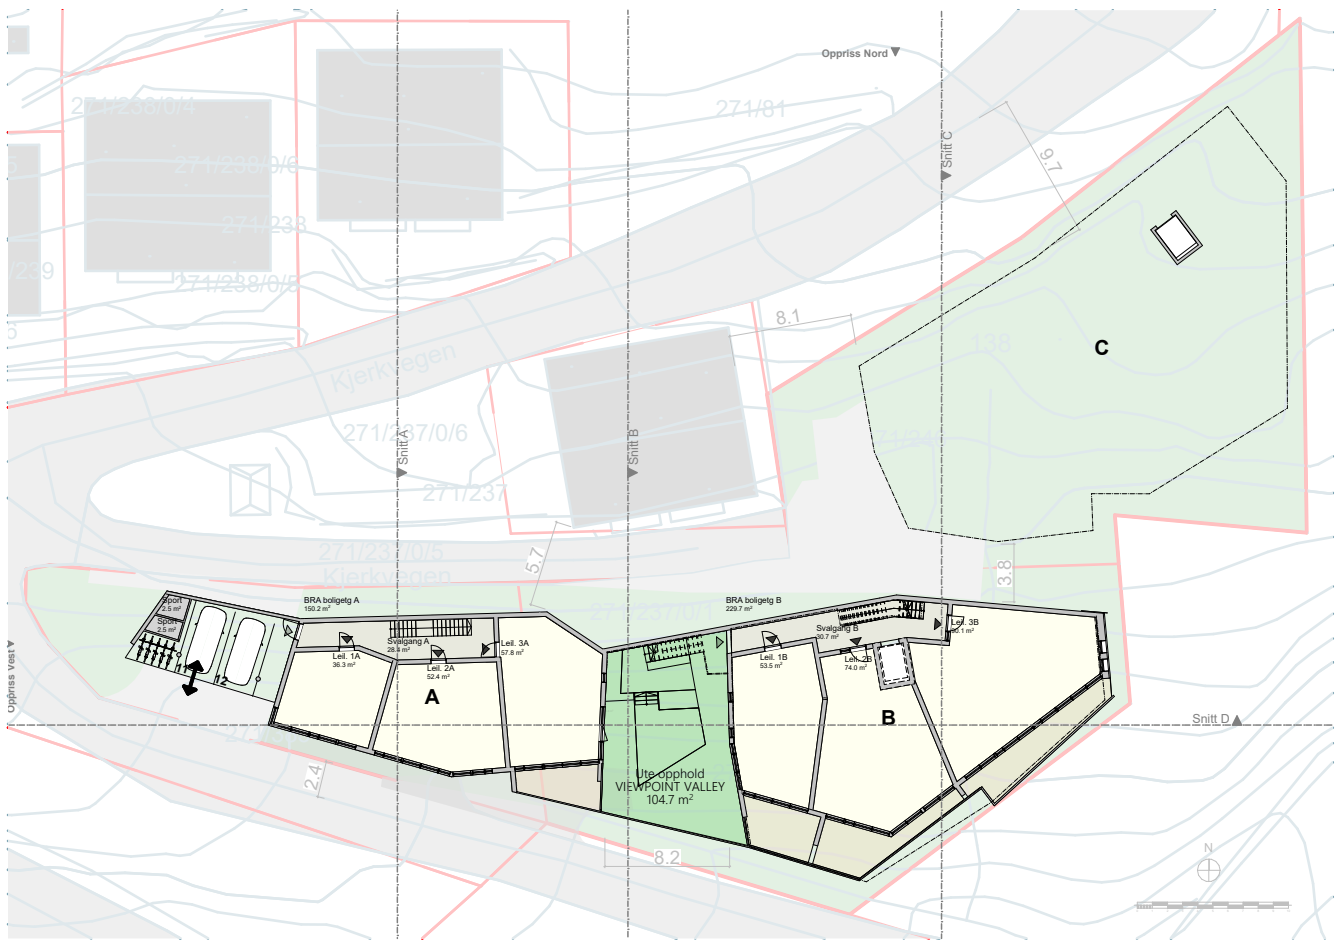

1. Etasje 1:500

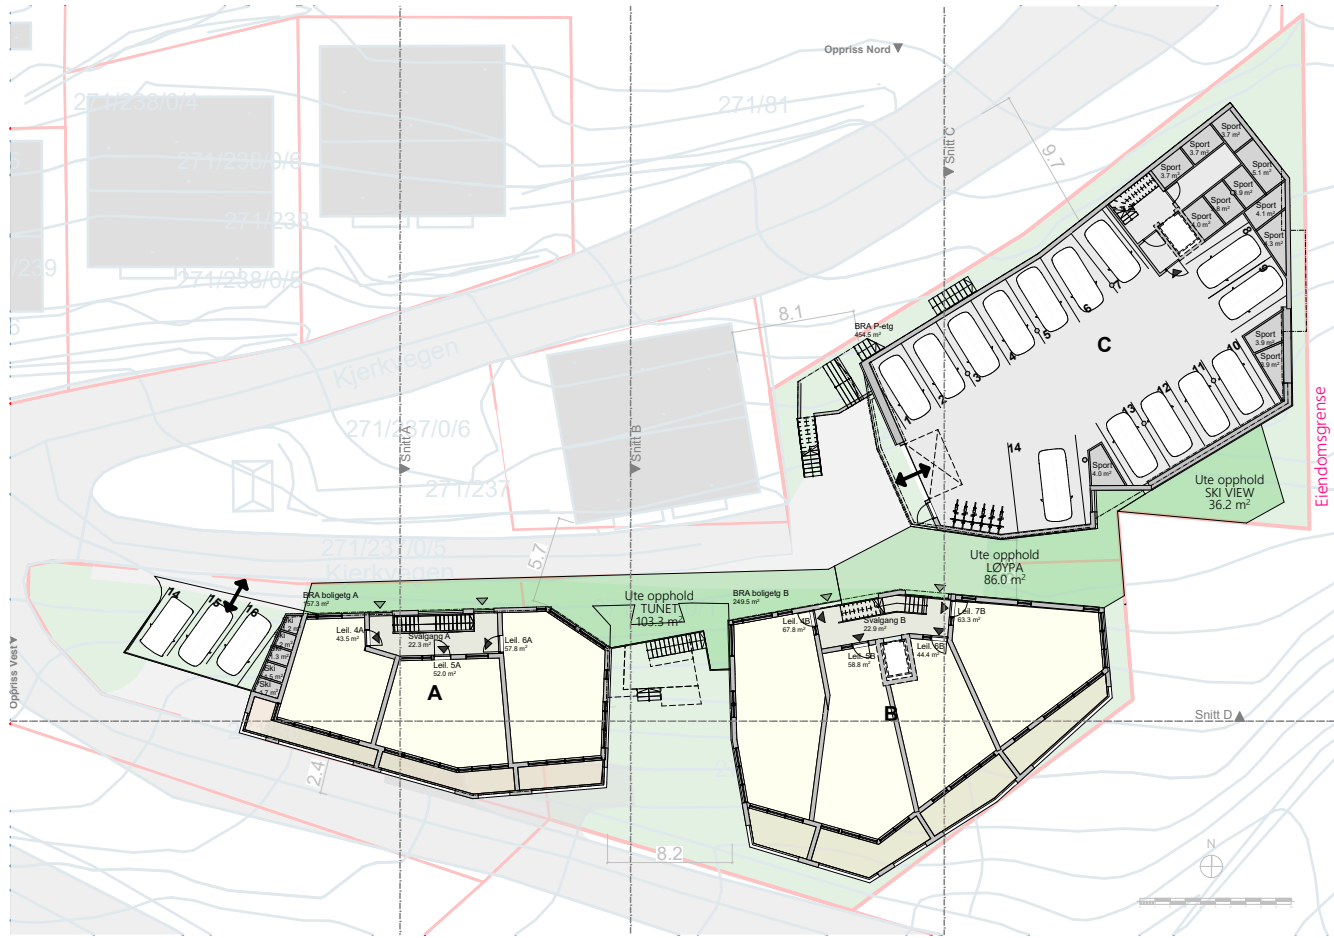

2. Etasje 1:500

Arkitekt

PLAN arkitekter AS, Fjordgata 50, 7010 Trondheim  
Telefon 73 53 82 00,  
e-mail: plan@plan.no

Vangskleiva

Fase  
Parallell plan- og byggesak

Tegning viser  
Planer Sokkel - 2. Etasje

Dato  
16.10.2024

Tegnet av  
MV

Kontrollert av


Godkjent av

Målestokk i A3  
1:500


Tegning nr.  
A20-01

Revisjon  
\*

Prosjekt nr.  
1230130

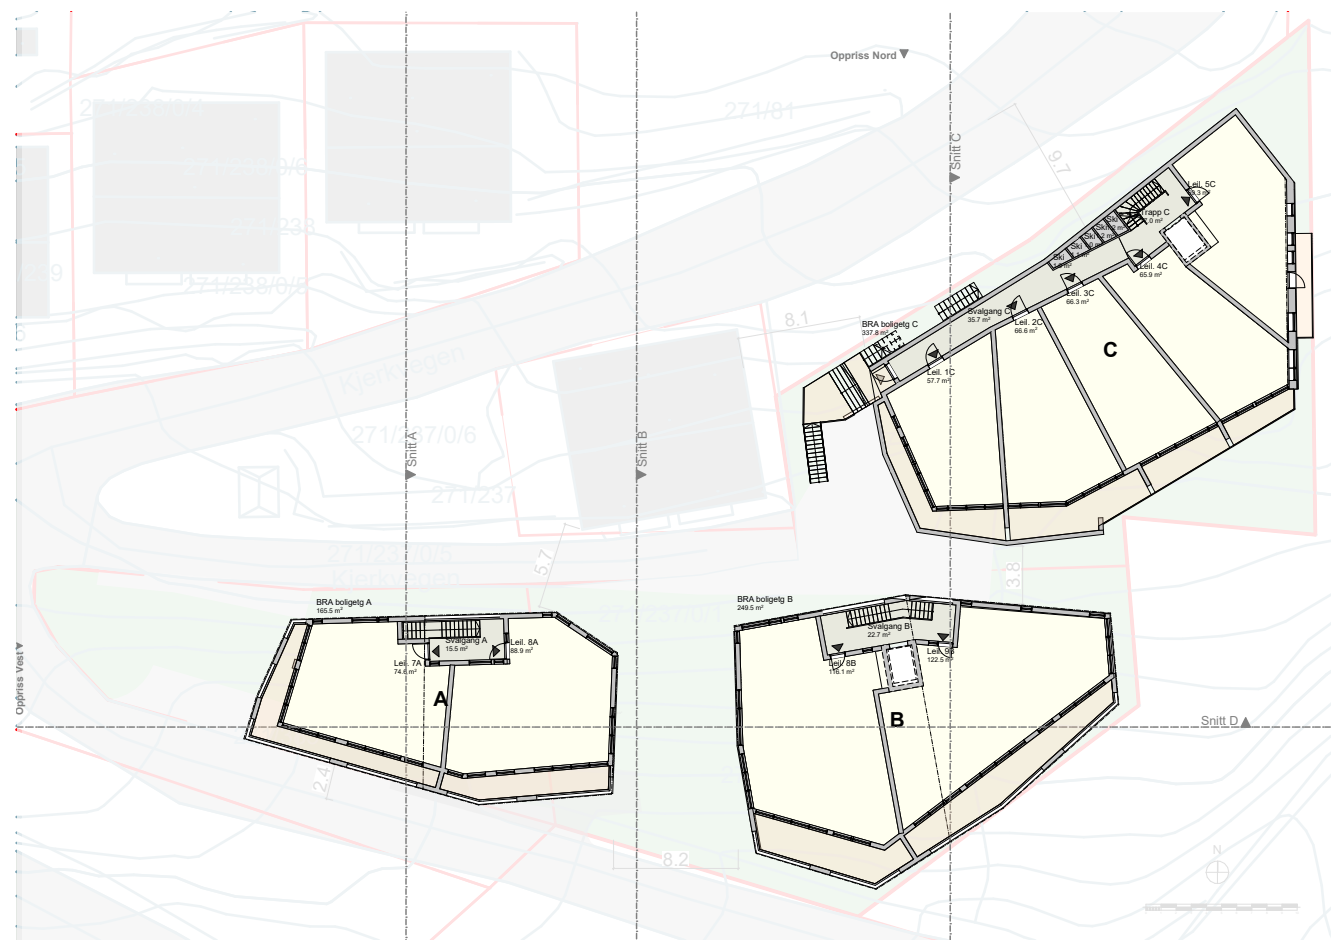

1:500

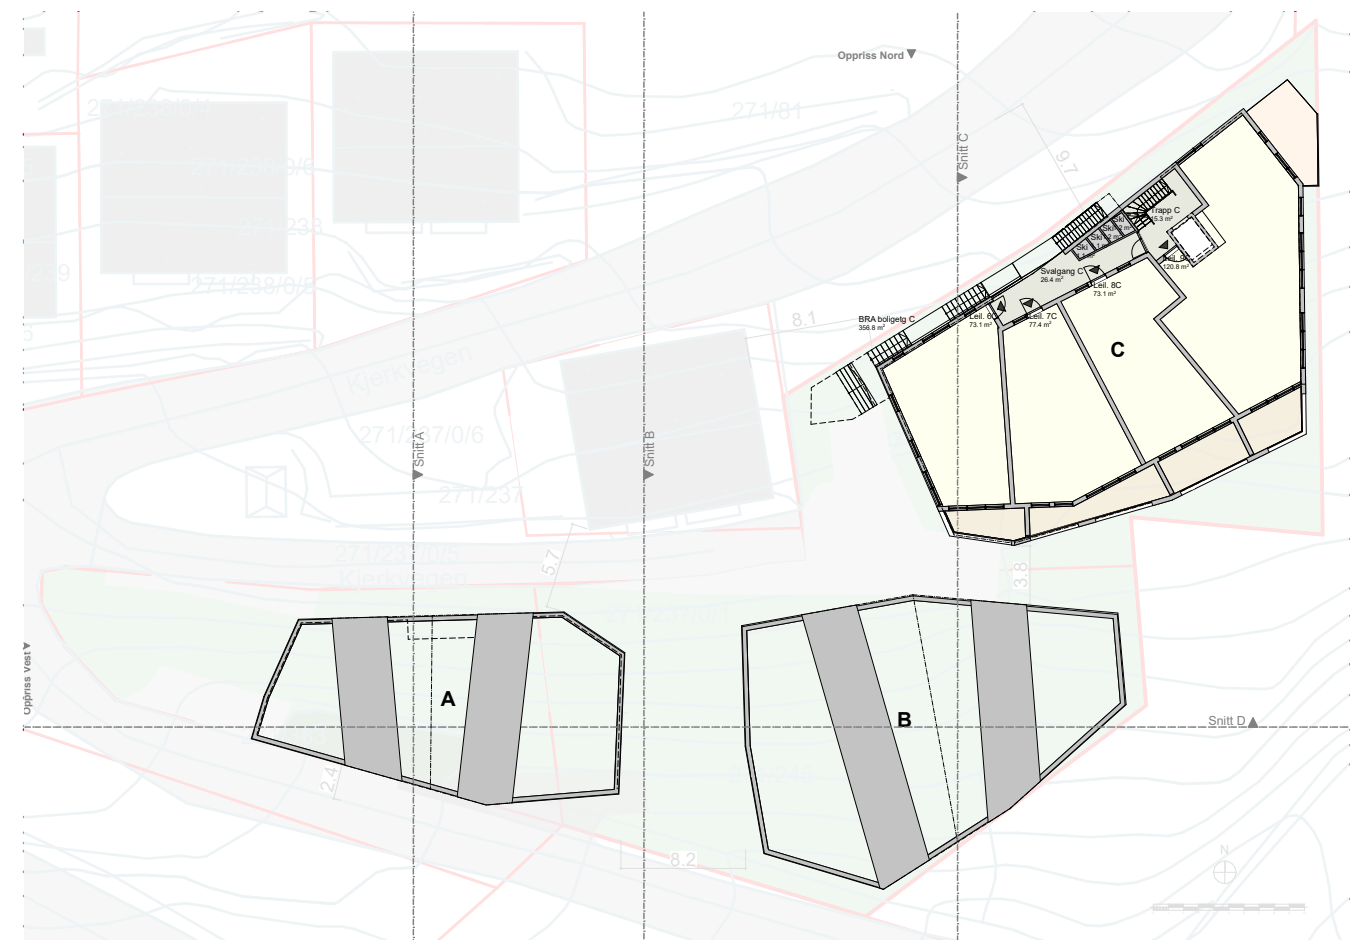


1:500




1:500

|                                                                                                 |             |                                                                                       |                                                                                       |
|-------------------------------------------------------------------------------------------------|-------------|---------------------------------------------------------------------------------------|---------------------------------------------------------------------------------------|
| Arkitekt                                                                                        |             |  |                                                                                       |
| PLAN arkitekter AS, Fjordgata 50, 7010 Trondheim<br>Telefon 73 53 62 00<br>e-mail: plan@plan.no |             |                                                                                       |                                                                                       |
| <h1>Vangskleva</h1>                                                                             |             |                                                                                       |                                                                                       |
| Fase<br>Parallell plan- og byggesak                                                             |             |                                                                                       |                                                                                       |
| Tegning viser<br><h2>Planer 3. - 5. Etasje</h2>                                                 |             |                                                                                       |                                                                                       |
| Dato                                                                                            | Tegnet av   | Kontrollert av                                                                        | Godkjent av                                                                           |
| 16.10.2024                                                                                      | MV          |                                                                                       |                                                                                       |
| Målestokk 1/A3                                                                                  | Tegning nr. |                                                                                       | Revisjon                                                                              |
| 1:500                                                                                           | A20-02      |                                                                                       |  |
| Prosjekt nr.                                                                                    |             |                                                                                       |                                                                                       |
| 1230130                                                                                         |             |                                                                                       |                                                                                       |

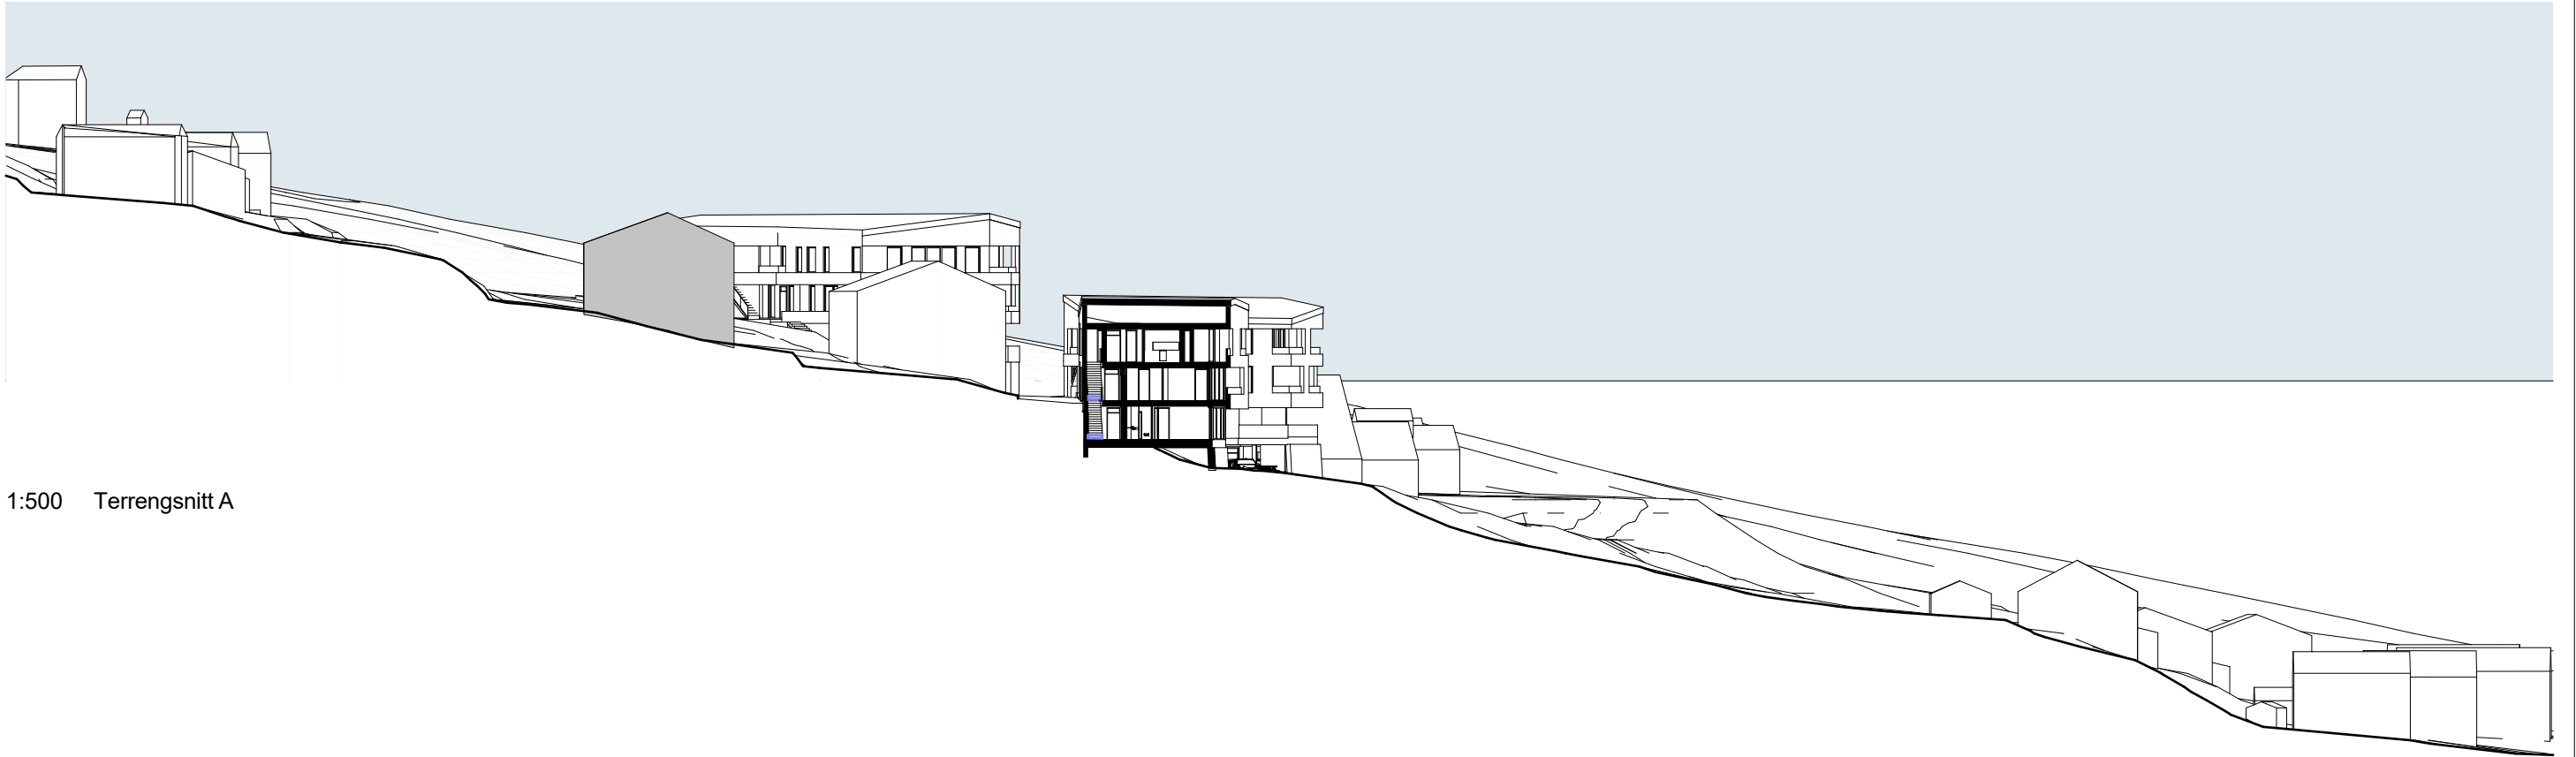


1:500    Terrengsnitt A

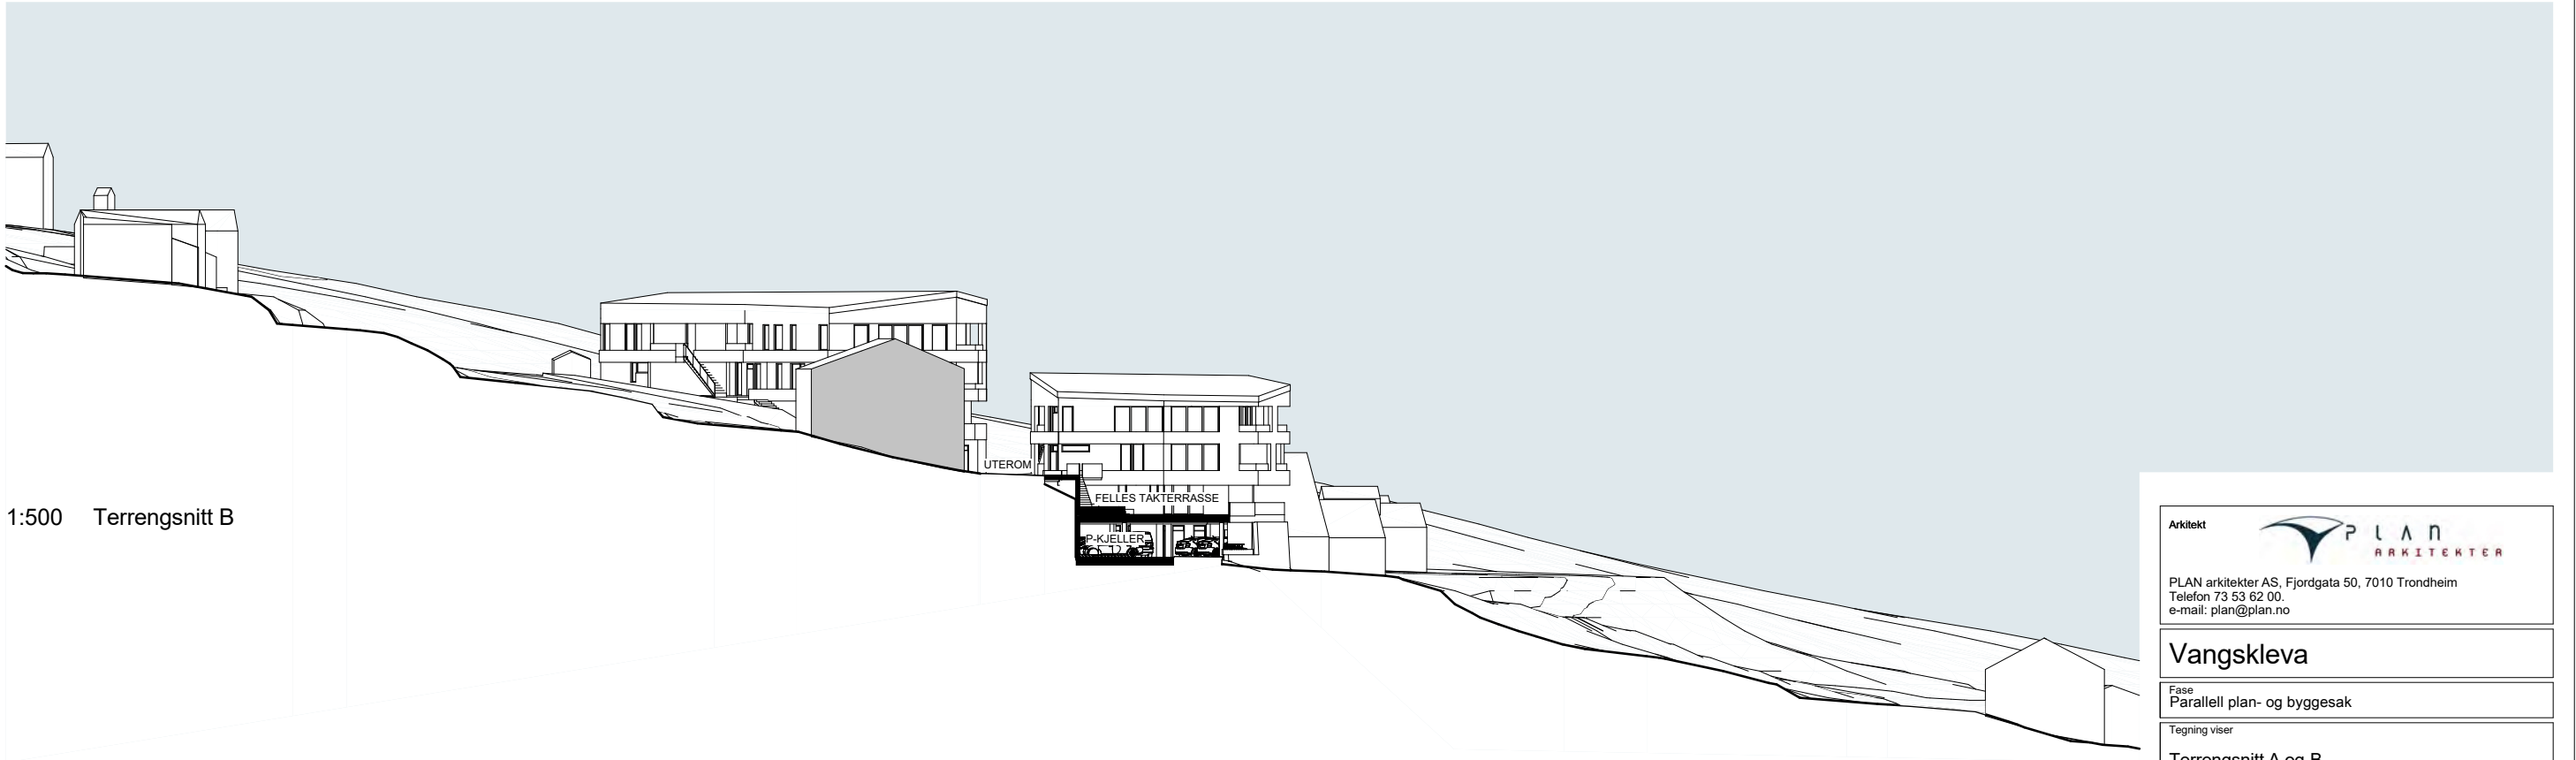


1:500    Terrengsnitt B

|                                                                                                  |                       |                |               |
|--------------------------------------------------------------------------------------------------|-----------------------|----------------|---------------|
| Arkitekt                                                                                         |                       |                |               |
|             |                       |                |               |
| PLAN arkitekter AS, Fjordgata 50, 7010 Trondheim<br>Telefon 73 53 62 00.<br>e-mail: plan@plan.no |                       |                |               |
| Vangskleva                                                                                       |                       |                |               |
| Fase<br>Parallell plan- og byggesak                                                              |                       |                |               |
| Tegning viser<br>Terrengsnitt A og B                                                             |                       |                |               |
| Dato<br>16.10.2024                                                                               | Tegnet av<br>MV       | Kontrollert av | Godkjent av   |
| Målestokk i A3<br>1:500                                                                          | Tegning nr.<br>A30-01 |                | Revisjon<br>* |
| Prosjekt nr.<br>1230130                                                                          |                       |                |               |

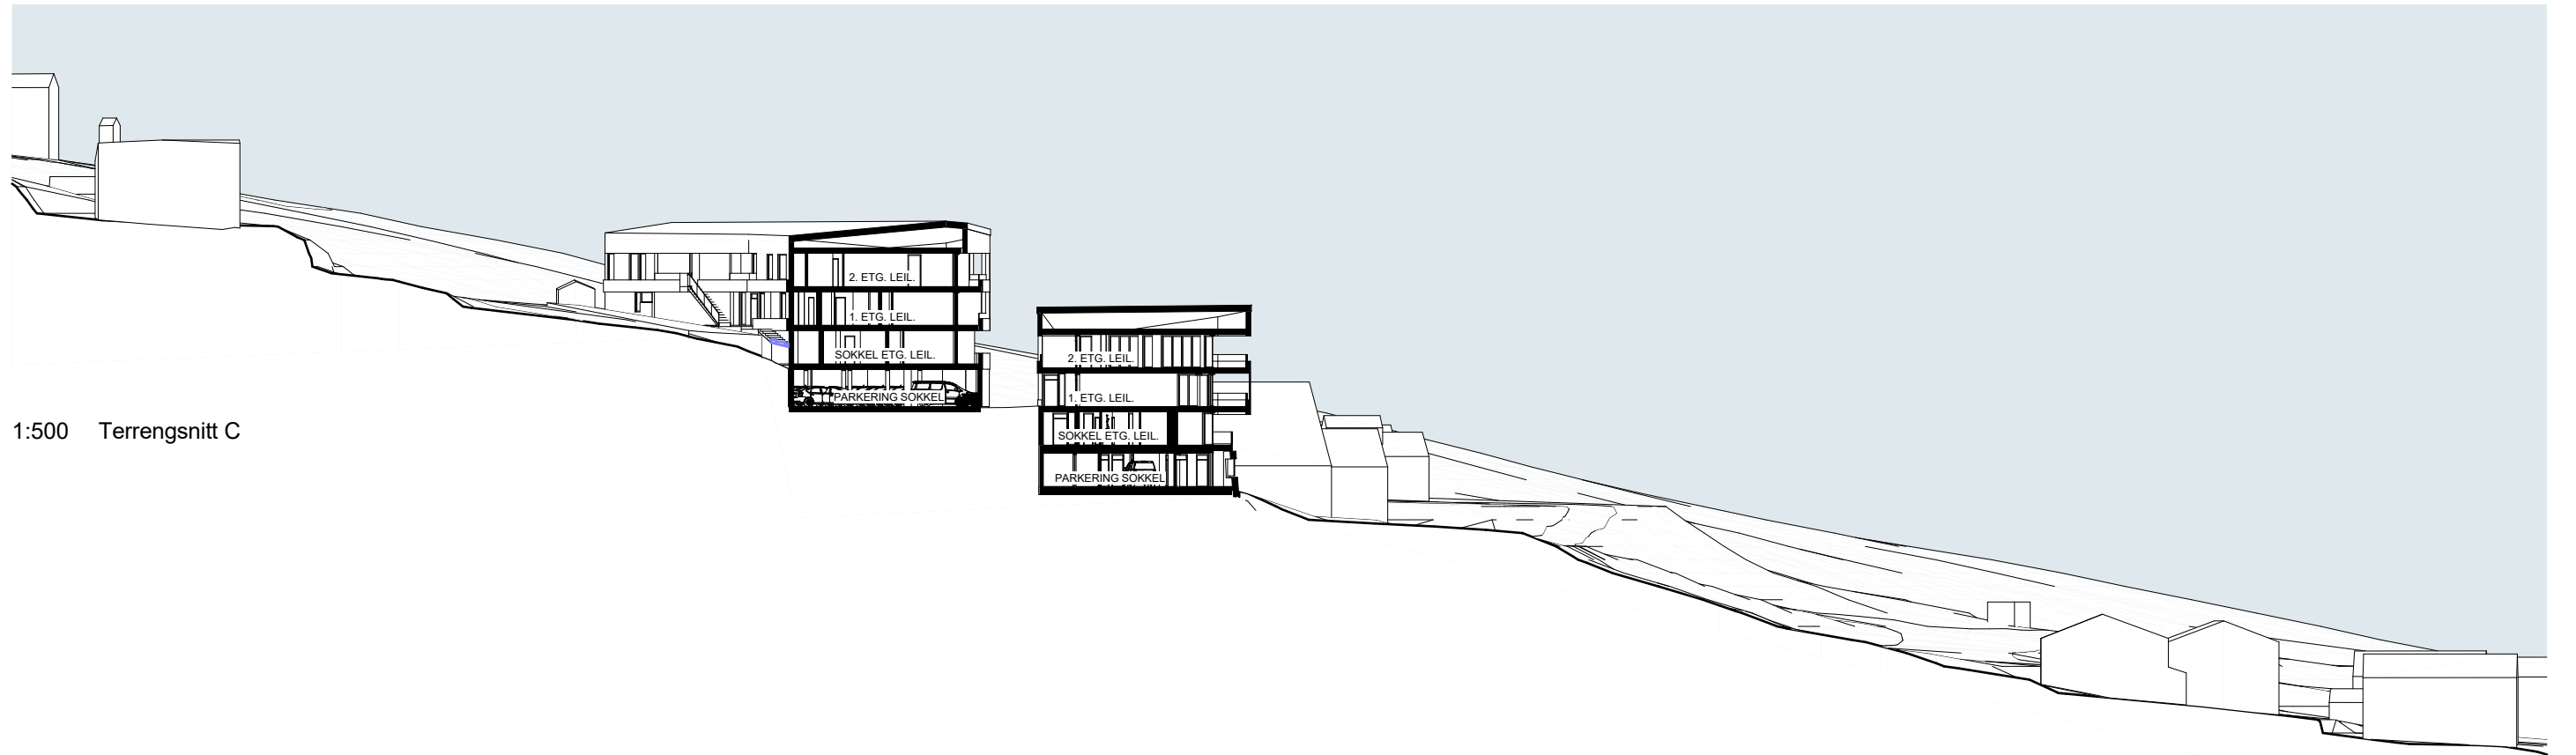

1:500    Terrengsnitt C

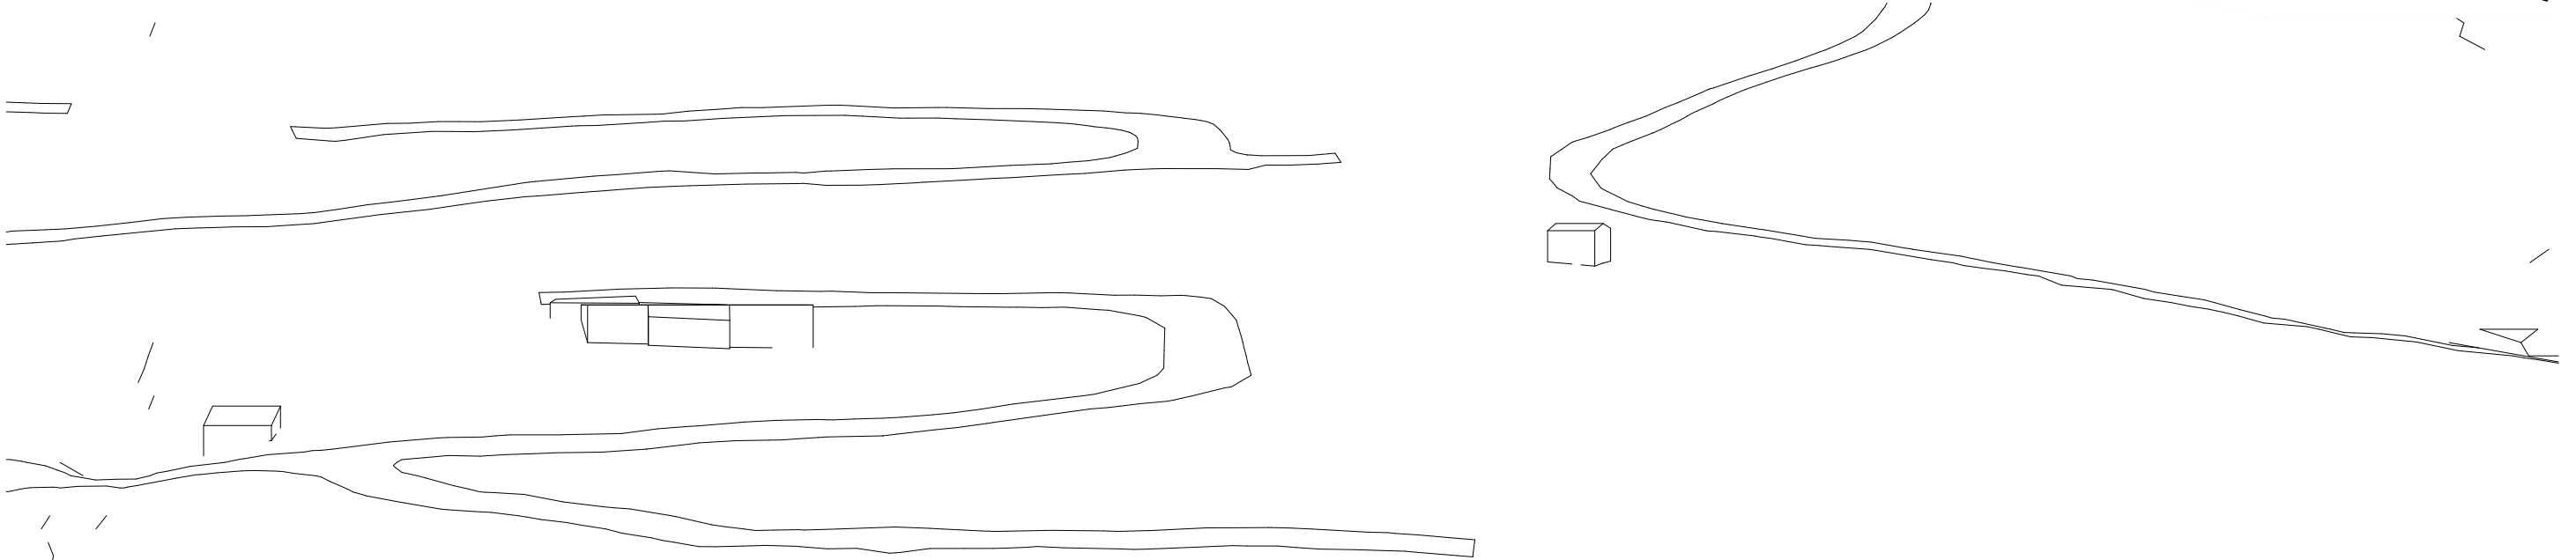

1:500    Terrennsnitt D

Arkitekt




PLAN arkitekter AS, Fjordgata 50, 7010 Trondheim  
Telefon 73 53 62 00.  
e-mail: plan@plan.no

Vangskleva

Fase  
Parallell plan- og byggesak


Tegning viser  
Terrengsnitt C og D

|                         |                       |                |               |
|-------------------------|-----------------------|----------------|---------------|
| Dato<br>16.10.2024      | Tegnet av<br>MV       | Kontrollert av | Godkjent av   |
| Målestokk i A3<br>1:500 | Tegning nr.<br>A30-02 |                | Revisjon<br>* |
| Prosjekt nr.<br>1230130 |                       |                |               |

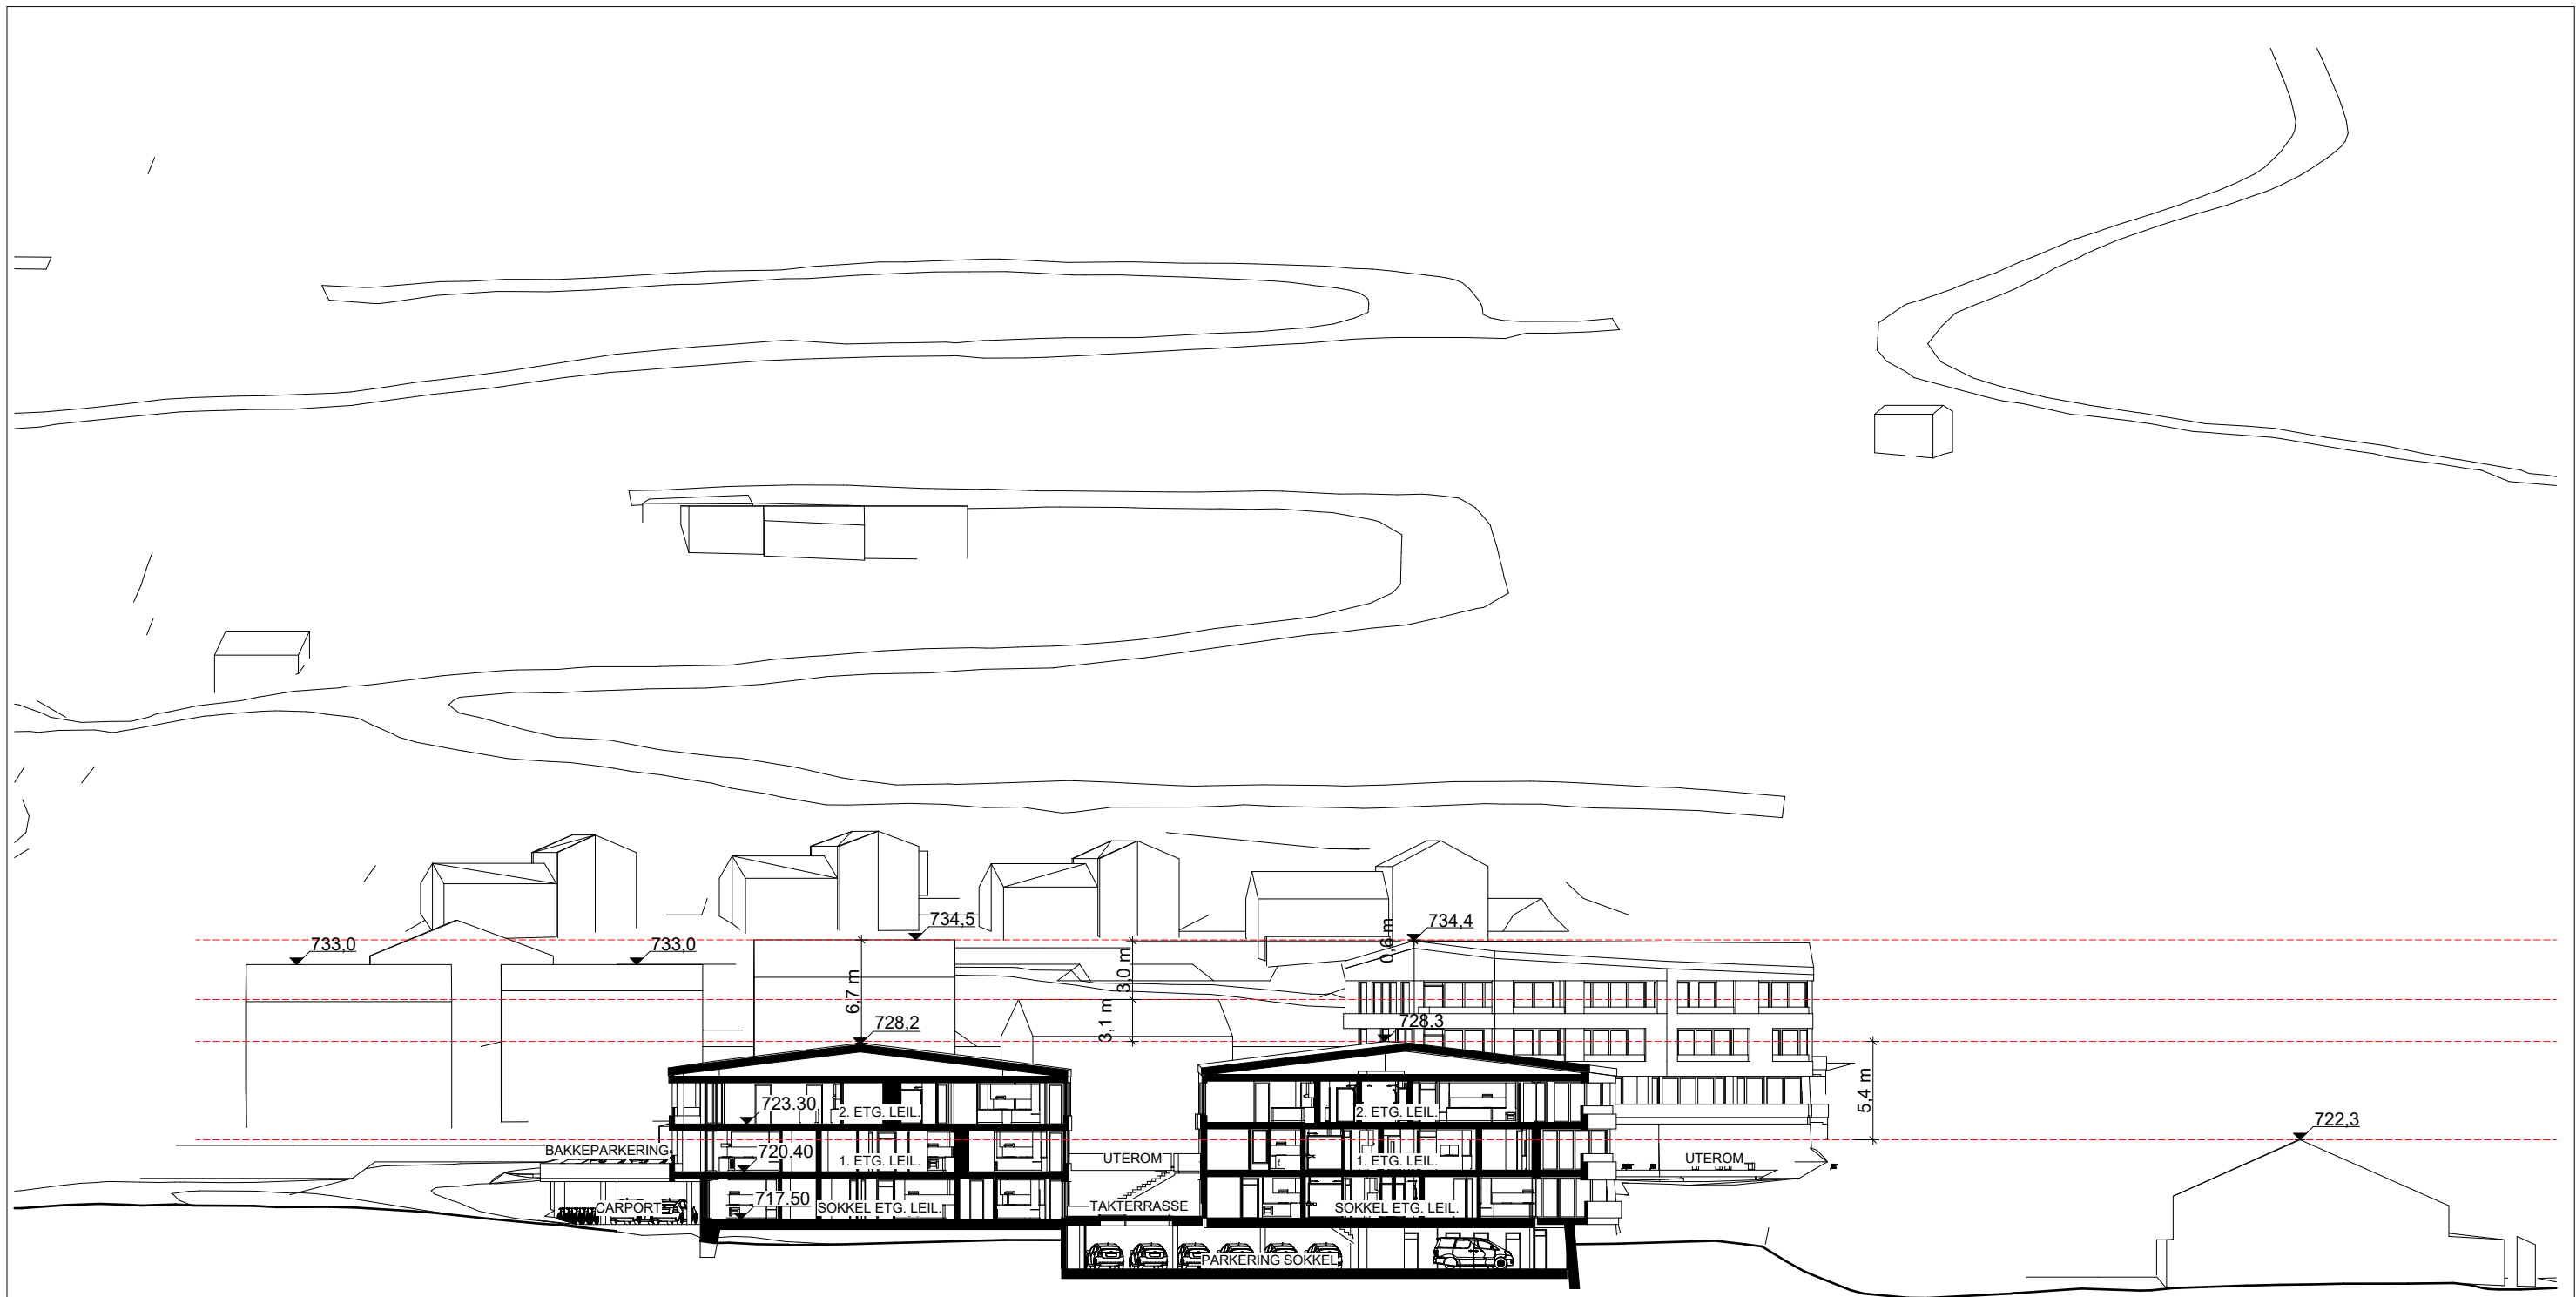

1:400 Snitt D

|                                                                                                  |                       |                |               |
|--------------------------------------------------------------------------------------------------|-----------------------|----------------|---------------|
| Arkitekt                                                                                         |                       |                |               |
|                                                                                                  |                       |                |               |
| PLAN arkitekter AS, Fjordgata 50, 7010 Trondheim<br>Telefon 73 53 62 00.<br>e-mail: plan@plan.no |                       |                |               |
| Vangskleva                                                                                       |                       |                |               |
| Fase<br>Parallell plan- og byggesak                                                              |                       |                |               |
| Tegning viser<br>Snitt mønehøyder ifht nabo bebyggelse                                           |                       |                |               |
| Dato<br>16.10.2024                                                                               | Tegnet av<br>MV       | Kontrollert av | Godkjent av   |
| Målestokk i A3<br>1:400                                                                          | Tegning nr.<br>A30-03 |                | Revisjon<br>* |
| Prosjekt nr.<br>1230130                                                                          |                       |                |               |

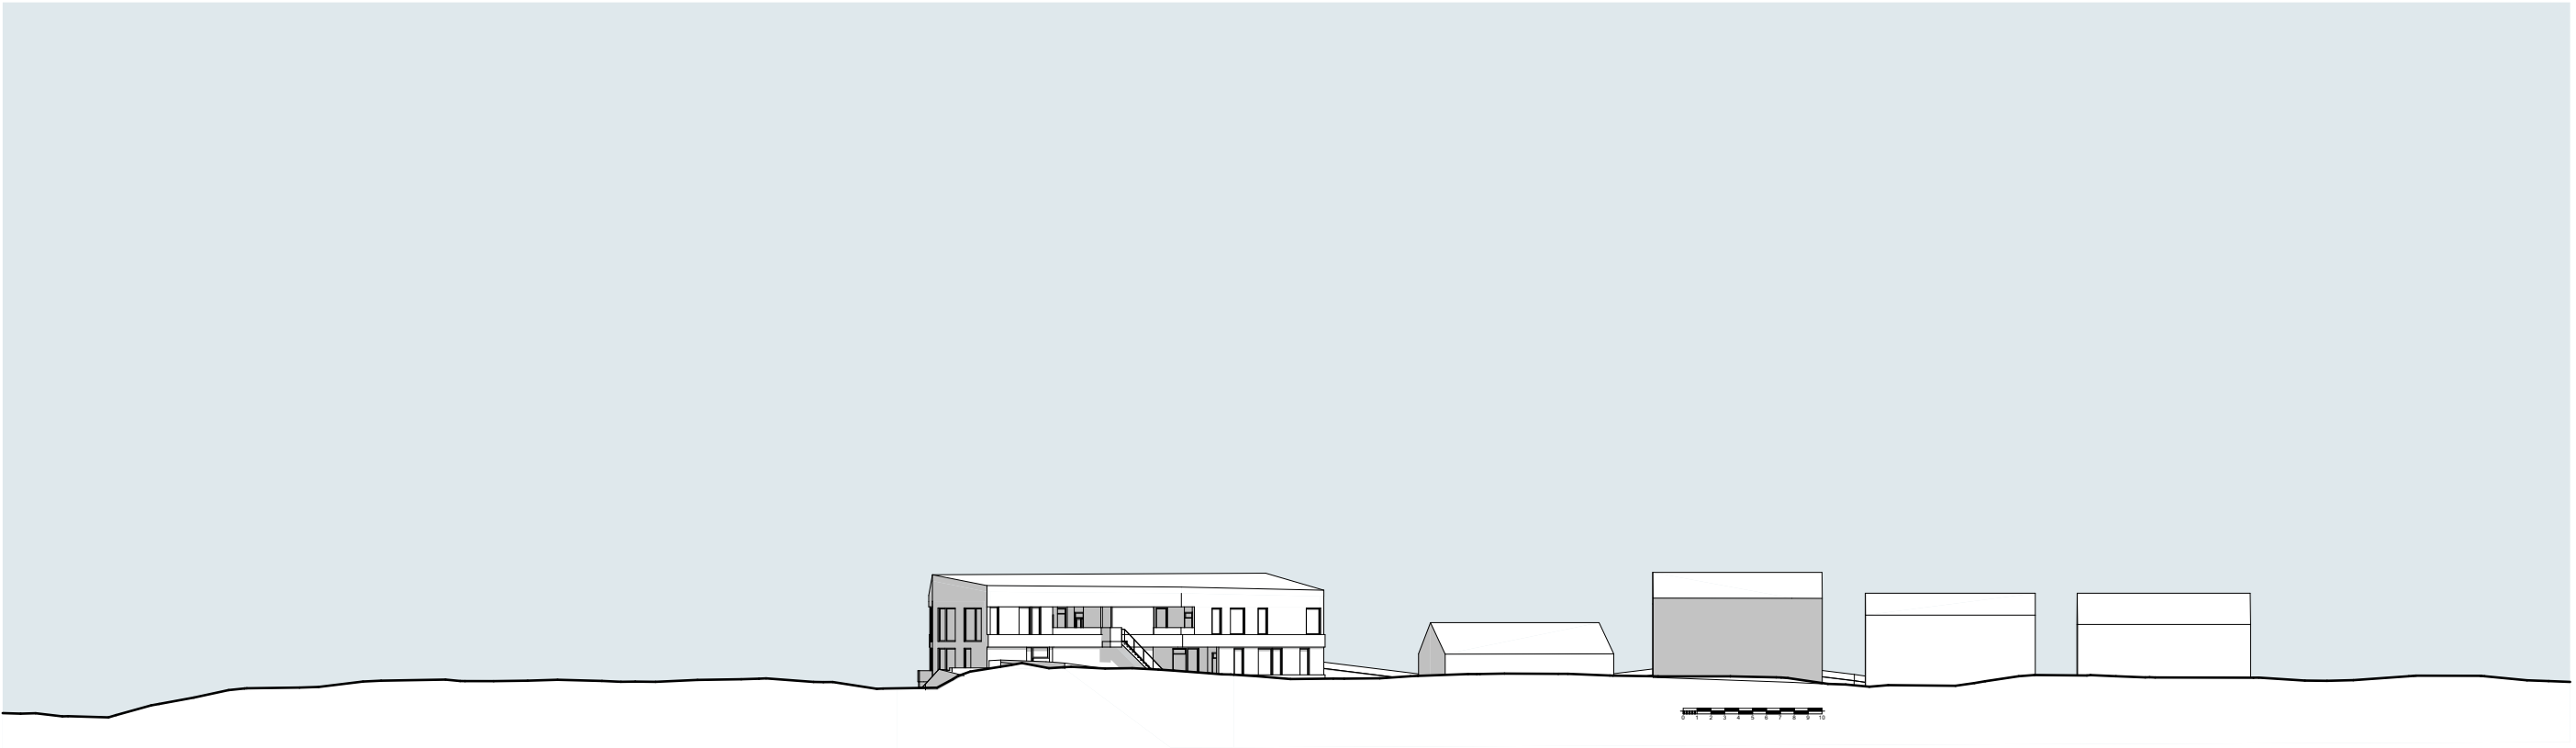

1:500 Bygninger i terreng Nord



1:500 Bygninger i terreng Vest

Arkitekt




PLAN arkitekter AS, Fjordgata 50, 7010 Trondheim  
Telefon 73 53 62 00.  
e-mail: plan@plan.no

Vangskleiva

Fase  
Parallell plan- og byggesak

Tegning viser  
Oppriss Nord og Vest

|                         |                       |                |               |
|-------------------------|-----------------------|----------------|---------------|
| Dato<br>16.10.2024      | Tegnet av<br>MV       | Kontrollert av | Godkjent av   |
| Målestokk i A3<br>1:500 | Tegning nr.<br>A40-01 |                | Revisjon<br>* |
| Prosjekt nr.<br>1230130 |                       |                |               |

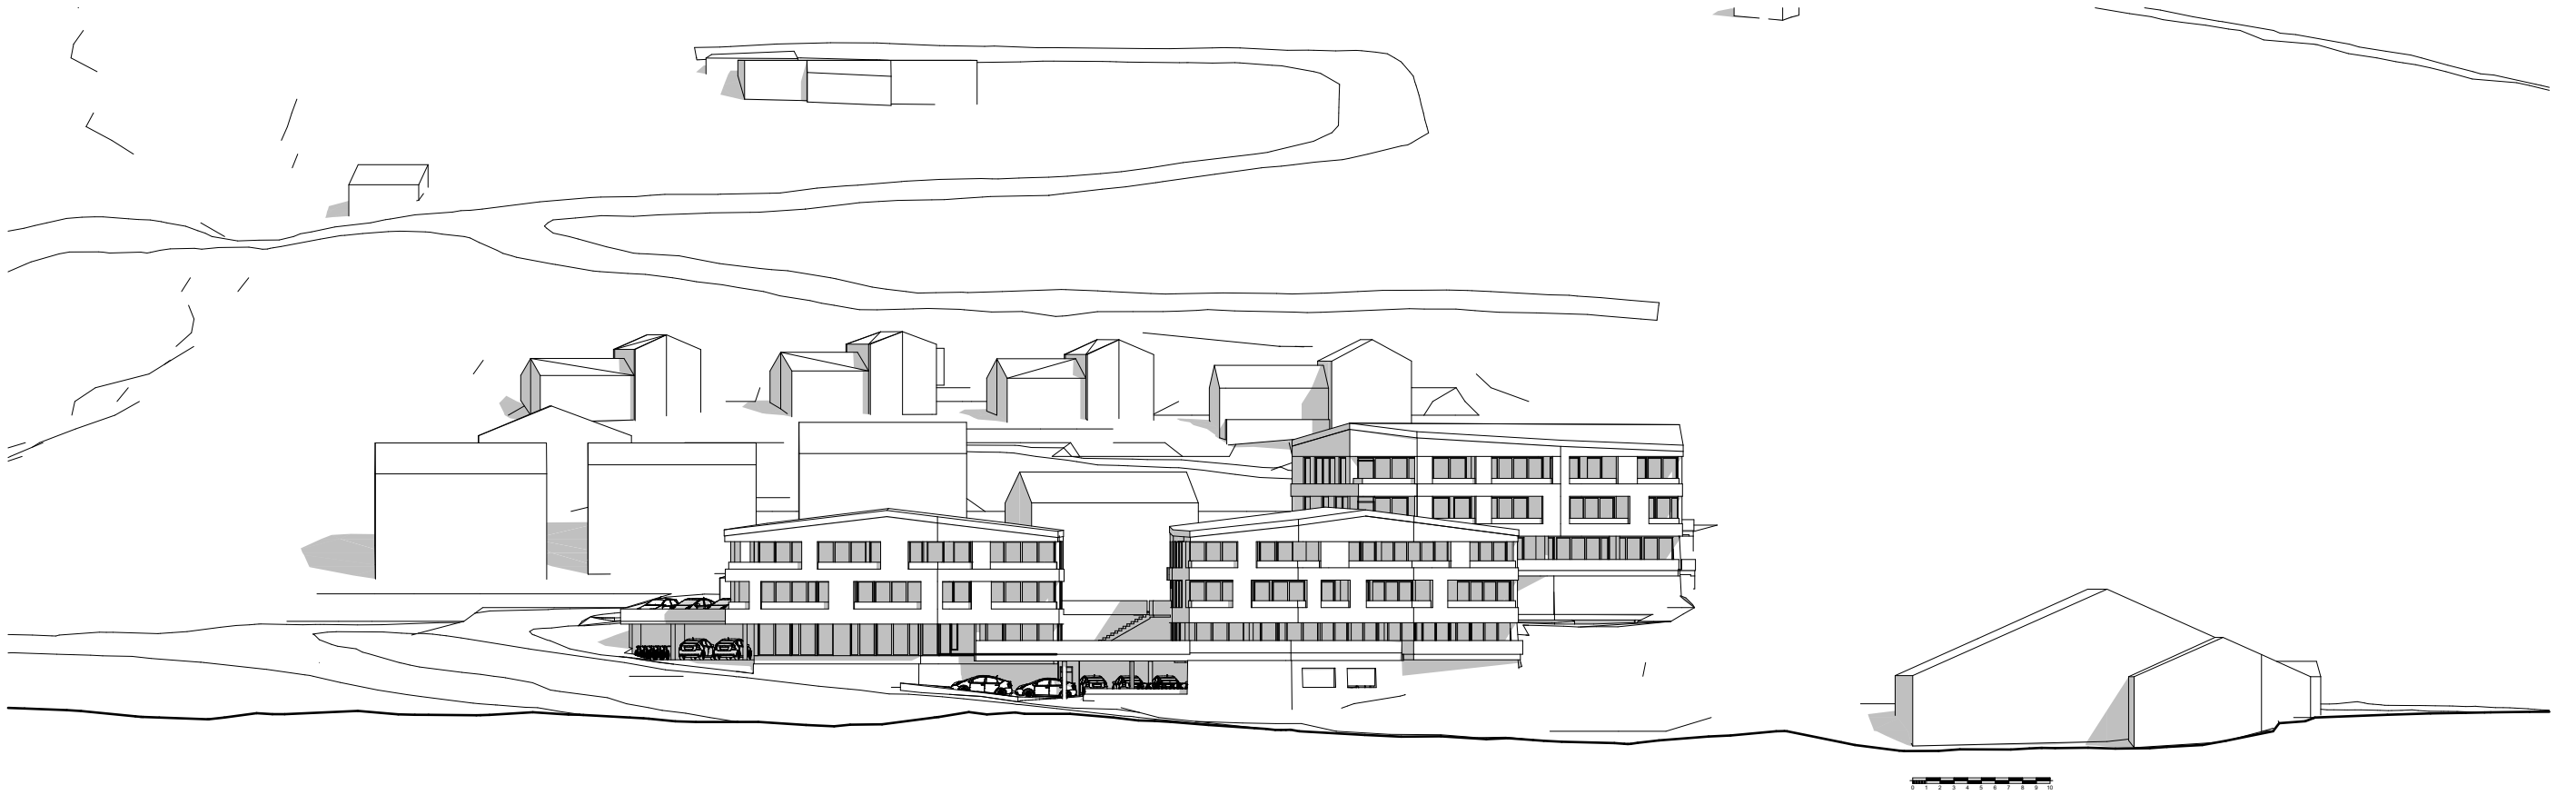

1:500 Bygninger i terreng Sør



1:500 Bygninger i terreng Øst

|                                                                                                  |                       |                |               |
|--------------------------------------------------------------------------------------------------|-----------------------|----------------|---------------|
| Arkitekt                                                                                         |                       |                |               |
|             |                       |                |               |
| PLAN arkitekter AS, Fjordgata 50, 7010 Trondheim<br>Telefon 73 53 62 00,<br>e-mail: plan@plan.no |                       |                |               |
| Vangskleva                                                                                       |                       |                |               |
| Fase<br>Parallell plan- og byggesak                                                              |                       |                |               |
| Tegning viser<br>Oppriss Sør og Øst                                                              |                       |                |               |
| Dato<br>16.10.2024                                                                               | Tegnet av<br>MV       | Kontrollert av | Godkjent av   |
| Målestokk i A3<br>1:500                                                                          | Tegning nr.<br>A40-02 |                | Revisjon<br>* |
| Prosjekt nr.<br>1230130                                                                          |                       |                |               |