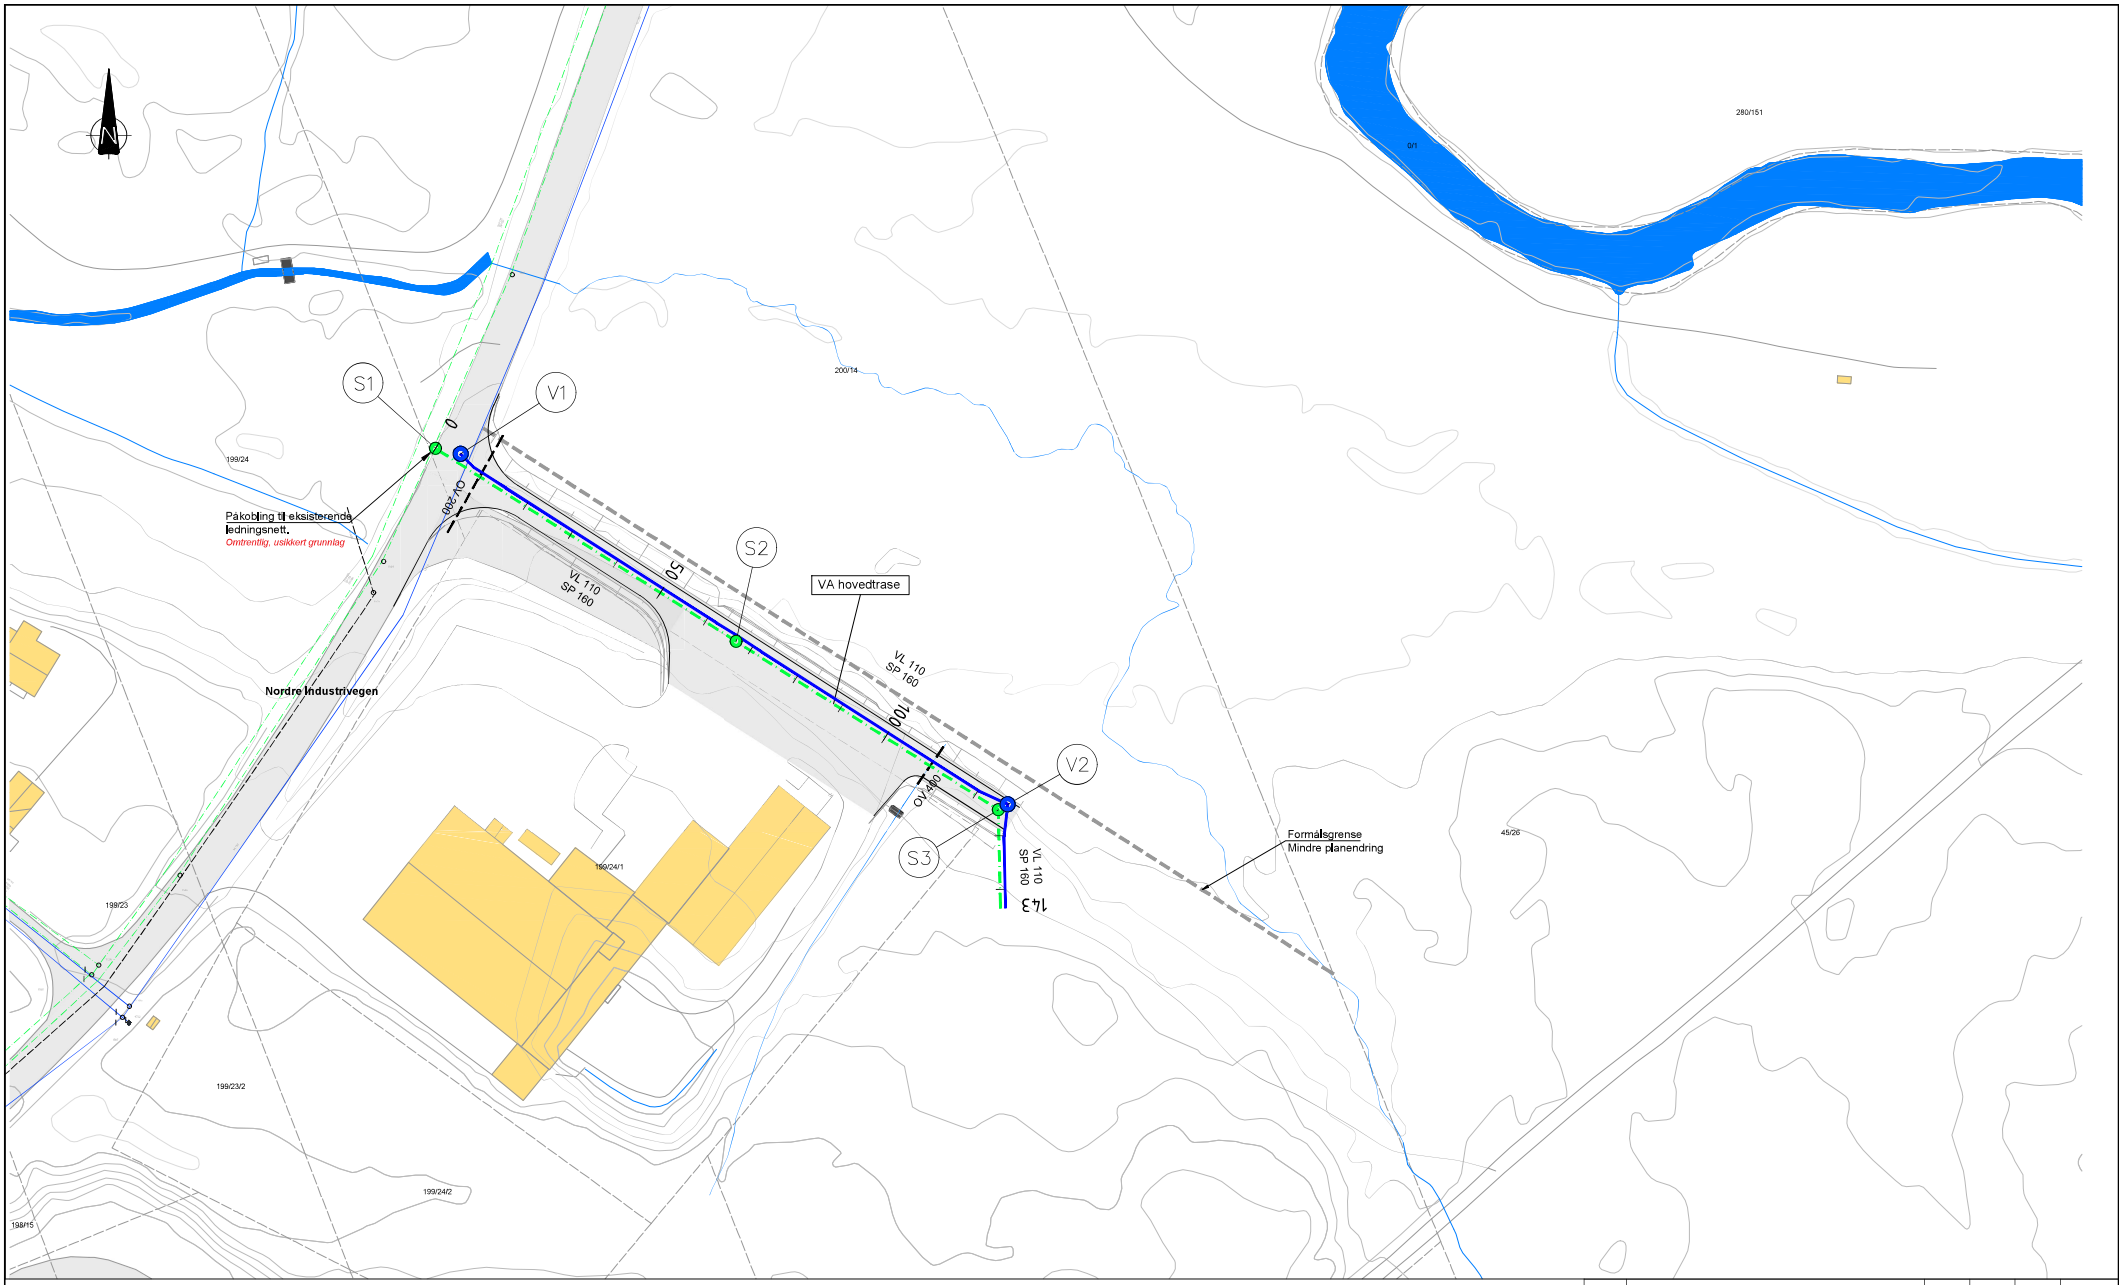

Merknader

- VA-grøft er prosjektert iht. til gjeldene VA-norm for Oppdal kommune.
Tiltaket ligger delvis innenfor aktsomhetsområdet for flomsone (NVE).

- Løsmassekart fra NGU angir grunnforholdene til å være tykk morene i store deler av gravetraséen, med unntak av starten på grøften som ligger i område kartlagt til å være elve- og bekkeavsetninger, med varierende mektighet.
Det er antatt gjsnitt fjellnivå på ca. 5,0 meter under eksisterende terreng, basert på registrerte borebrønner i samme område (Granada). Nivå vil variere, og noen fjellgrøfter må kunne forventes.

- Gravedybde i grøft ligger i all hovedsak på 2,5 meter, men varierer +/- 20 cm under prosjektert topp dekke ny adkomstveg. Evt. videre tiltak vedr. grunnforhold vurdereres av utførende entreprenør.

Tegnforklaring

Eksisterende

- Eiendomsgrenser
- Gjerder
- Bekkeløp
- Formålsgrense
- Bygninger
- Veger
- Vannledning
- Spillvannsledning
- Overvannsledning
- Kum

Planlagt

- Vannledning
- Spillvannsledning
- Overvannsledning
- Spillvannskum
- Vannkum
- XX Angivelse kum

Revisjon	Revisjonen gjelder	Utarb	Kontr	Godkjent	Rev. dato
A	Mindre justering på plan, oppjustert dimensjon på stikkrenne.	AH	RH	TH	04.12.2023

Eiendom Gnr/Bnr: 200/14 - ved Nordre Industrivegen 112

Plantegning
Vann- og avløp
VA Hovedtrase

Tegningsdato	09.11.2023
Bestiller	
Produsert for	Oppdal kommune
Produsert av	
Prosjektnummer	
Prosjektfasenummer	
Arkivreferanse	
Målestokk A3-format	1:1000
Koordinatsystem	EUREF 89 / UTM 32
Tegningsnummer / revisjonsbokstav	G001 A

Utarbeidet av	Kontrollert av	Godkjent av	Konsulentarkiv
AH	RH	TH	