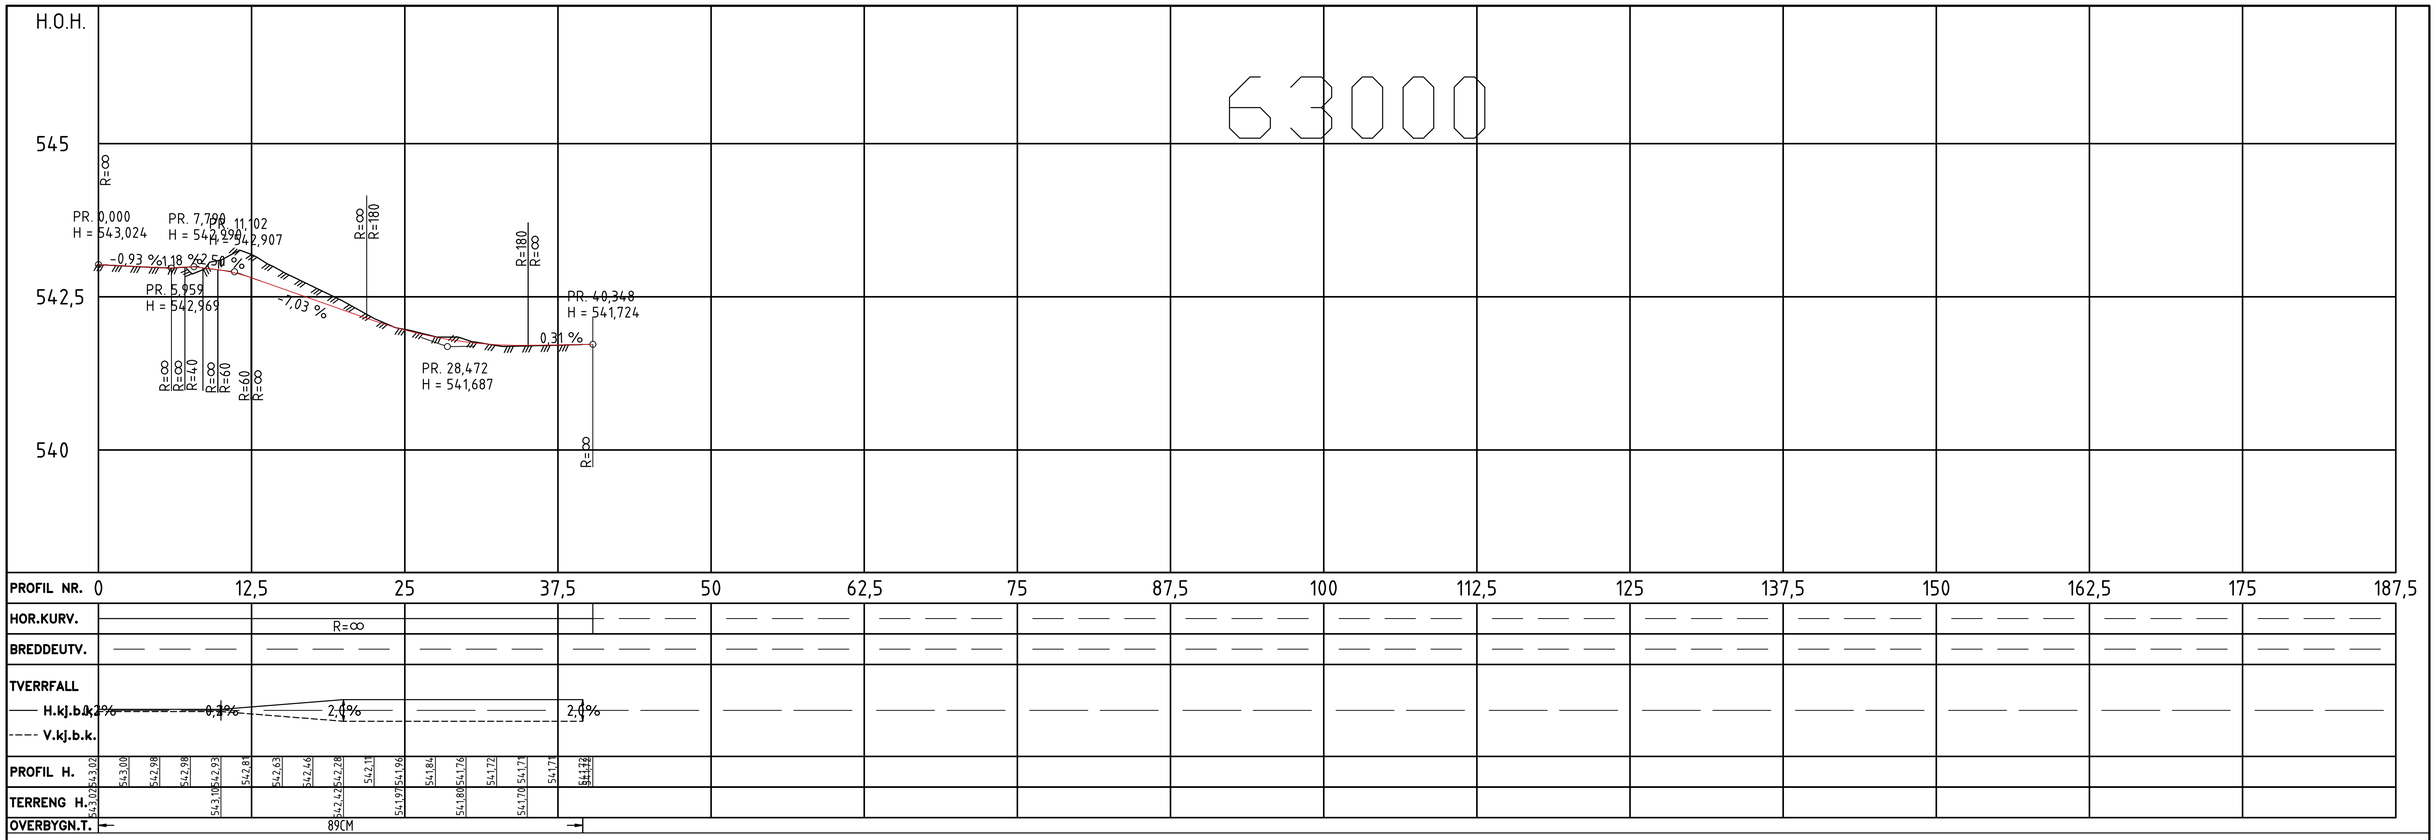

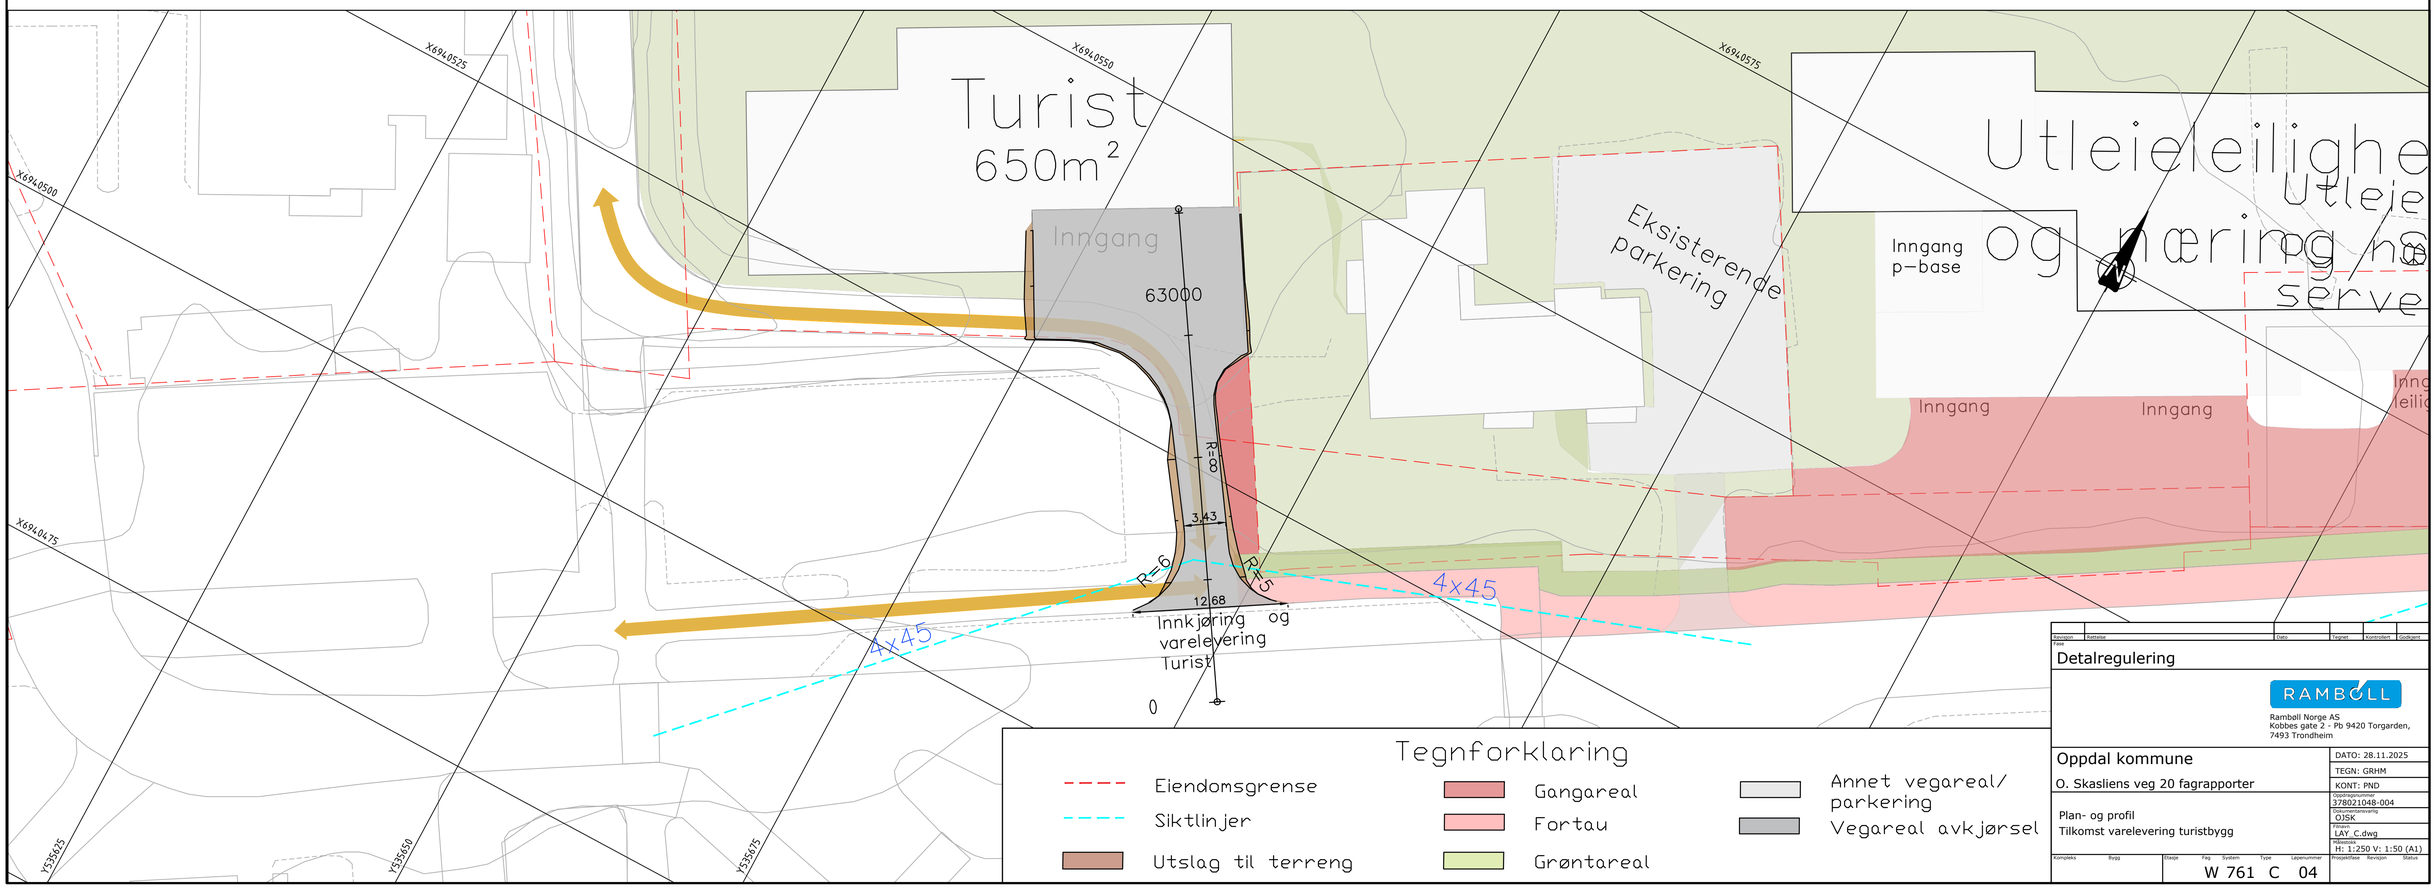

Revisjon	Rettelse	Dato	Tegnet	Kontrollert	Godkjent

Fase
Detalregulering

RAMBØLL
Ramboll Norge AS
Kobbes gate 2 - Pb 9420 Torgarden,
7493 Trondheim

Oppdal kommune
O. Skasliens veg 20 fagrapporter

Plan- og profil
Tilkomst varelevering turistbygg

DATO: 28.11.2025
TEGN: GRHM
KONT: PND
Oppdragsnummer: 378021048-004
Dokumentbetegnelse: OJSK
Filnavn: LAY_C.dwg
Målestokk: H: 1:250 V: 1:50 (A1)

Kompleks	Bygg	Etasje	Fag	System	Type	Løpenummer	Prosjektfase	Revisjon	Status
			W	761	C	04			