


Va- plankart

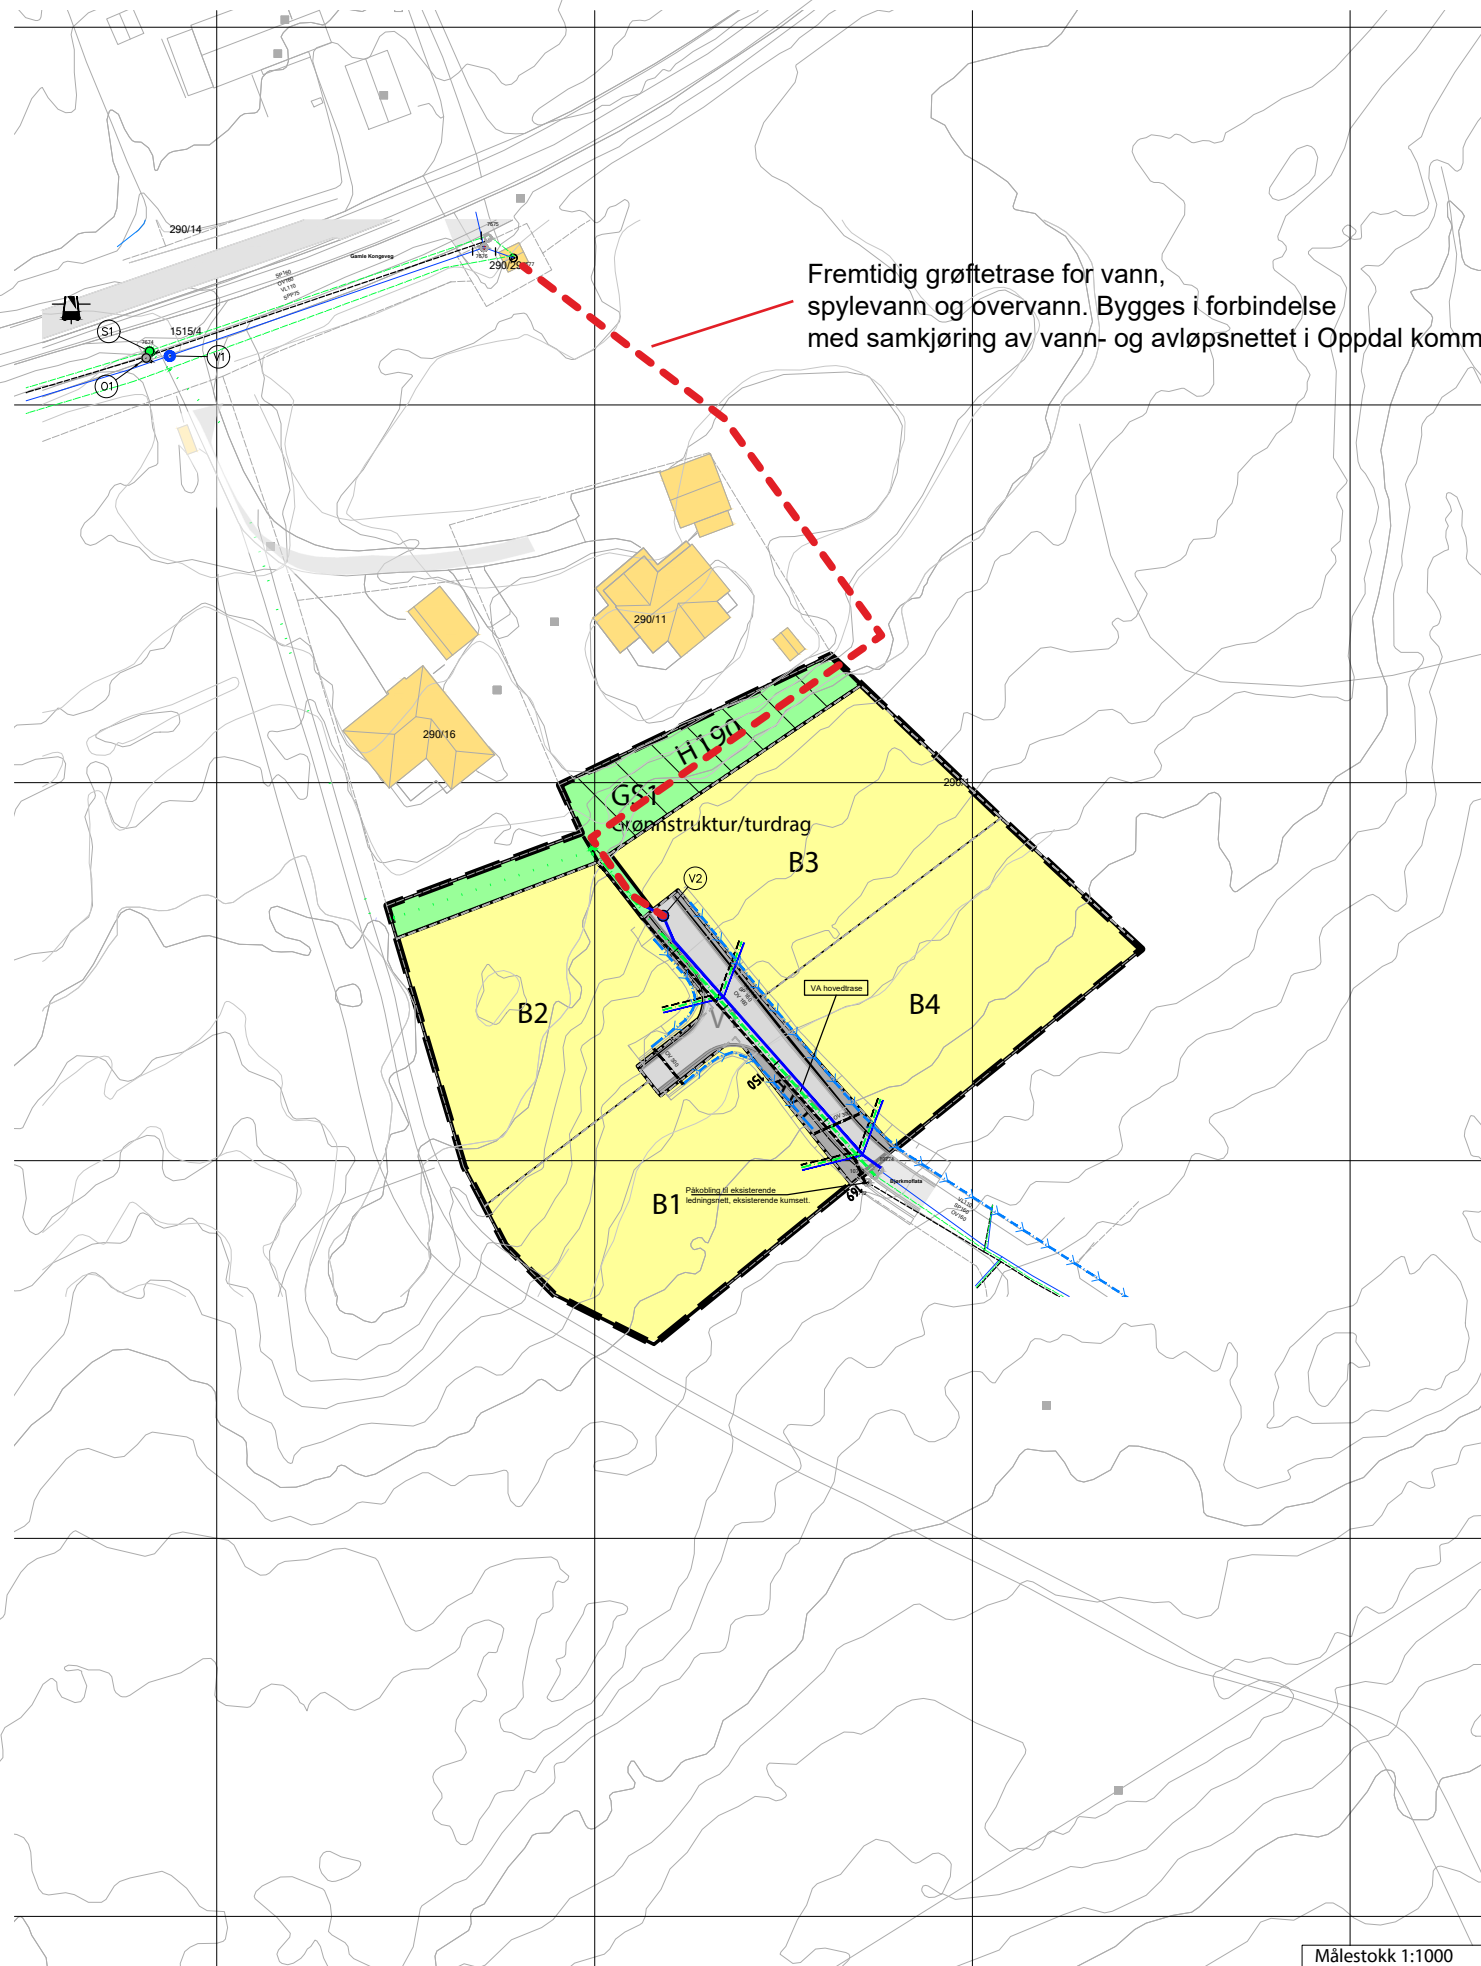

Tegnforklaring

Eksisterende

	Eiendomsgrenser
	Bekkeløp
	Grense planforslag
	Bygninger
	Veger
	Vannledning
	Spillvannsledning
	Overvannsledning
	Kum med brannventil
	Kum

Fremtidig grøftetrase for vann, spylevann og overvann

Planlagt

	Vannledning
	Spillvannsledning
	Overvannsledning
	Grøft, overvann
	Grense fra planforslag
	Spillvannskum
	Overvannskum
	Vannkum med brannventil
	Angivelse kum

Merknader

- VA-grøft er prosjektert iht. til gjeldene VA-norm for Oppdal kommune.
Det er ikke registrert noen aktsomhetsområdet i nær tilknytning til tiltaket. (NVE).

- Løsmassekart fra NGU angir grunnforholdene til å være tykk morene i hele gravetraséen.
Det er antatt gj.snitt fjellnivå på ca. 5,0 meter under eksisterende terreng, basert på registrerte borebrønner i samme område (Granada). Nivå vil variere, og noen fjellgrøfter må kunne forventes.

- Gravedybde i grøft ligger i all hovedsak på 2,5 meter, men varierer +/- 50 cm under prosjektert topp dekke ny adkomstveg. Evt. videre tiltak vedr. grunnforhold vurderes av utførende entreprenør.