



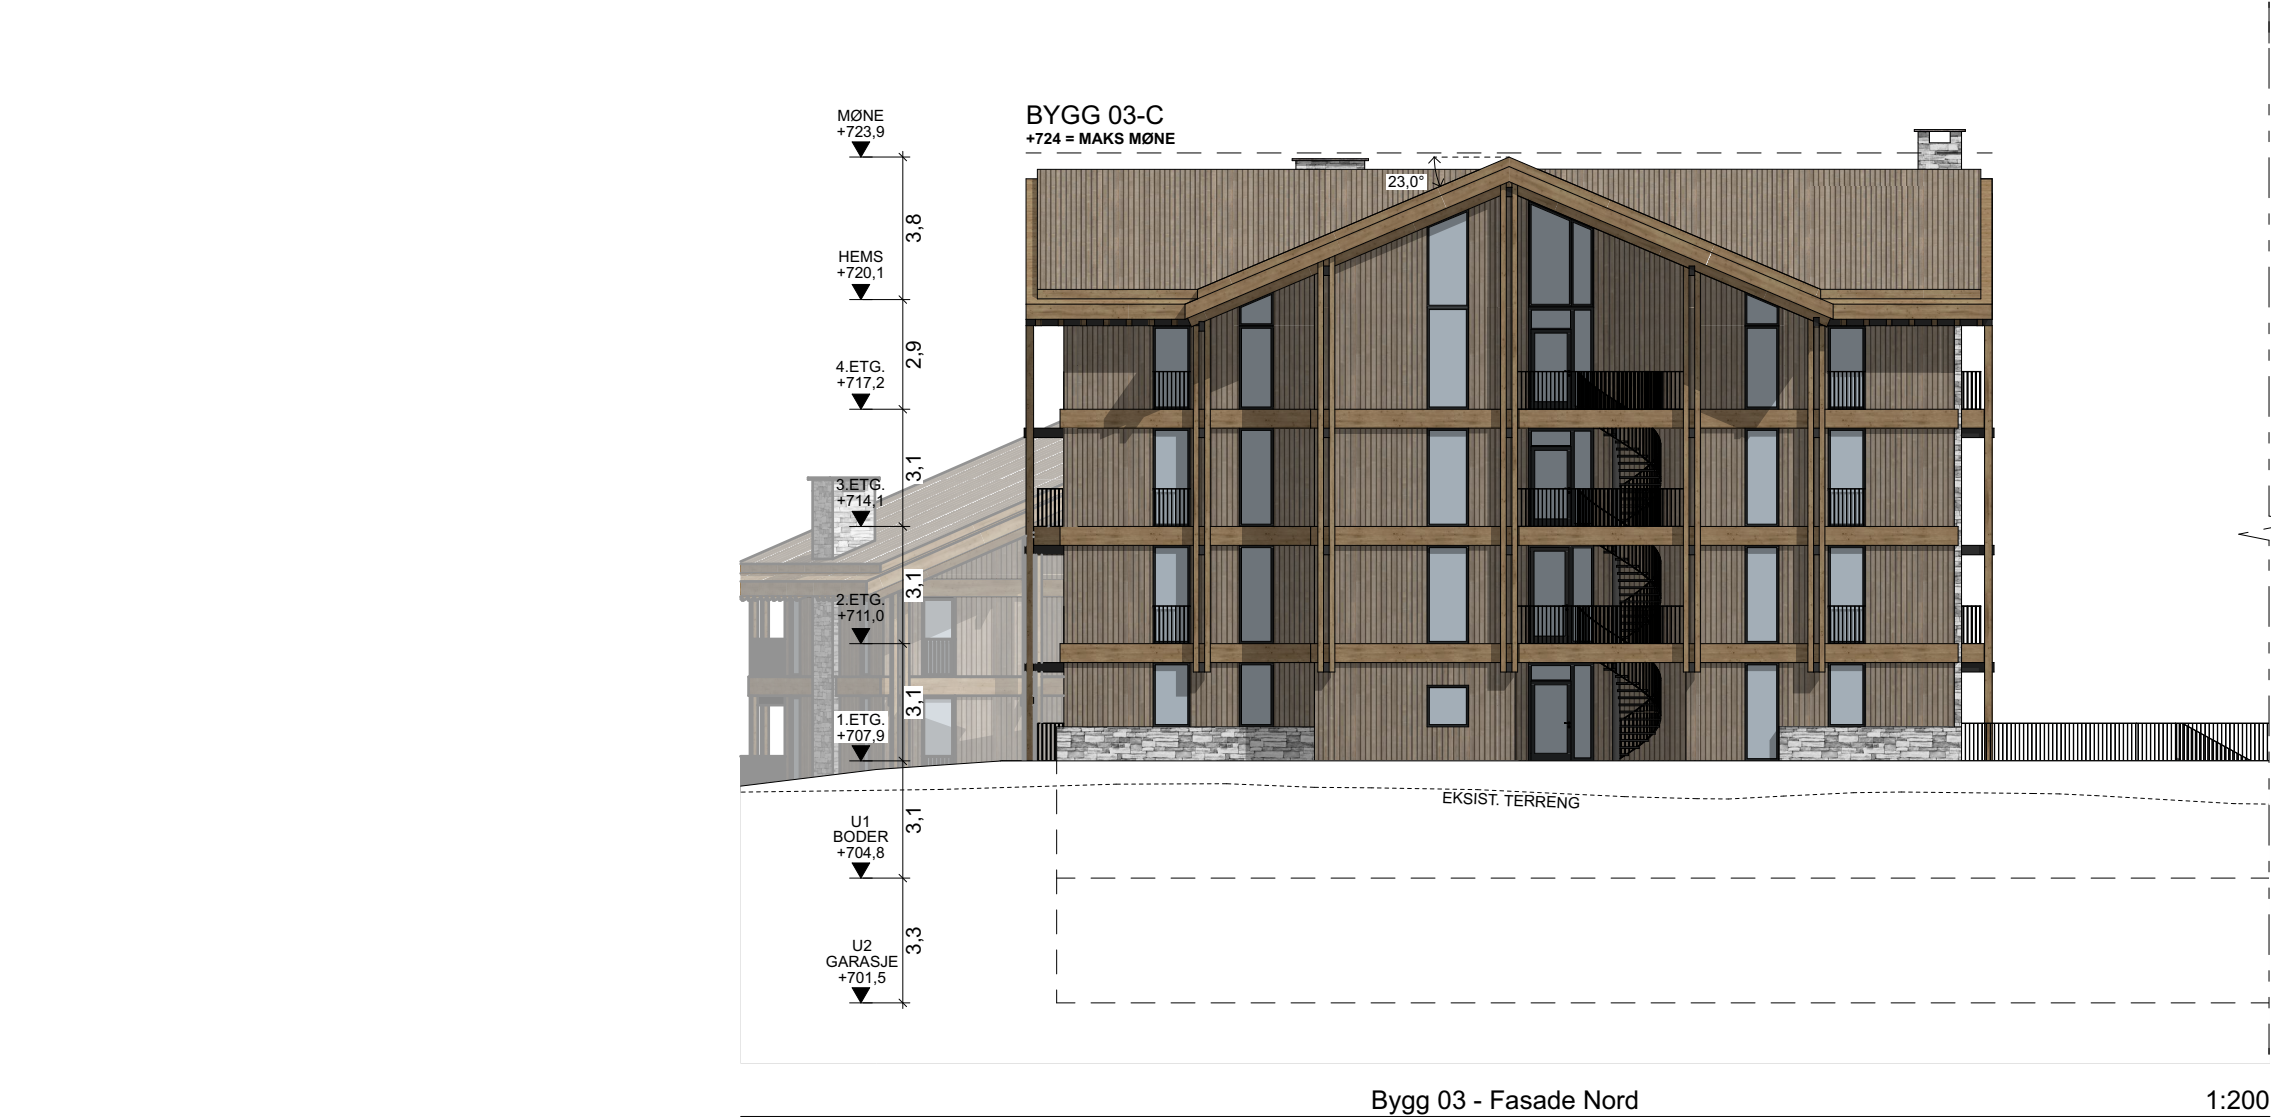

|       |            |                                                           |      |      |  |
|-------|------------|-----------------------------------------------------------|------|------|--|
|       |            |                                                           |      |      |  |
|       |            |                                                           |      |      |  |
| A     | 08.01.2026 | Supplering/Revisjon – ref. 2025/11011 – 2. Oppdal Kommune | IGN  | JB   |  |
| INDEX | DATO       | BESKRIVELSE                                               | SIGN | GODK |  |

Digitalt tegningsunderlag er LOGG ARKITEKTER AS sin eiendel og kan ikke videreutnyttes av andre uten tillatelse. Ved gitt tillatelse skal alltid LOGG ARKITEKTER AS krediteres.

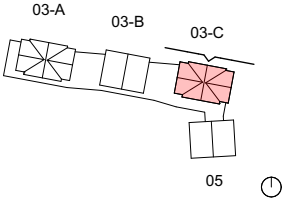

|   |  |                               |                     |                                    |                      |
|---|--|-------------------------------|---------------------|------------------------------------|----------------------|
| TILTAKSHAVER<br>Oppdal Eiendomsutvikling AS   |  | PROSJEKT<br>Vangslia - Oppdal |                     | DATO<br>28.10.2025                 |                      |
| ENTREPRENØR<br>--   |  | FASE<br>Rammesøknad           |                     | TEGNING<br>Bygg 03-C - Fasade Nord |                      |
| ALLE MÅL SKAL KONTROLLERES PÅ STEDET. LEVERANDØR OG UTFØRENDE ENTREPRENØR MÅ SELV KONTROLLERE AT ALLE MÅL OG TOLERANSER ER RIKTIGE OG TILSTREKkelige FOR PRODUKSJON. LOGG ARKITEKTER AS TAR IKKE ANSVAR FOR FEIL ELLER MÅGLER SOM SKYLDES MANGLENDE KONTROLL FRA PRODUSENT/UTFØRENDES SIDE. |  | PROSJEKTNR<br>202507          | TEGNNR<br>A-15-3030 | INDEKS<br>A                        | TEGNET<br>FHS<br>IGN |
|   |  |                               |                     | KONTROLL<br>JB                     |                      |

LOGG  
LOGG ARKITEKTER AS  
WWW.LOGG.NO