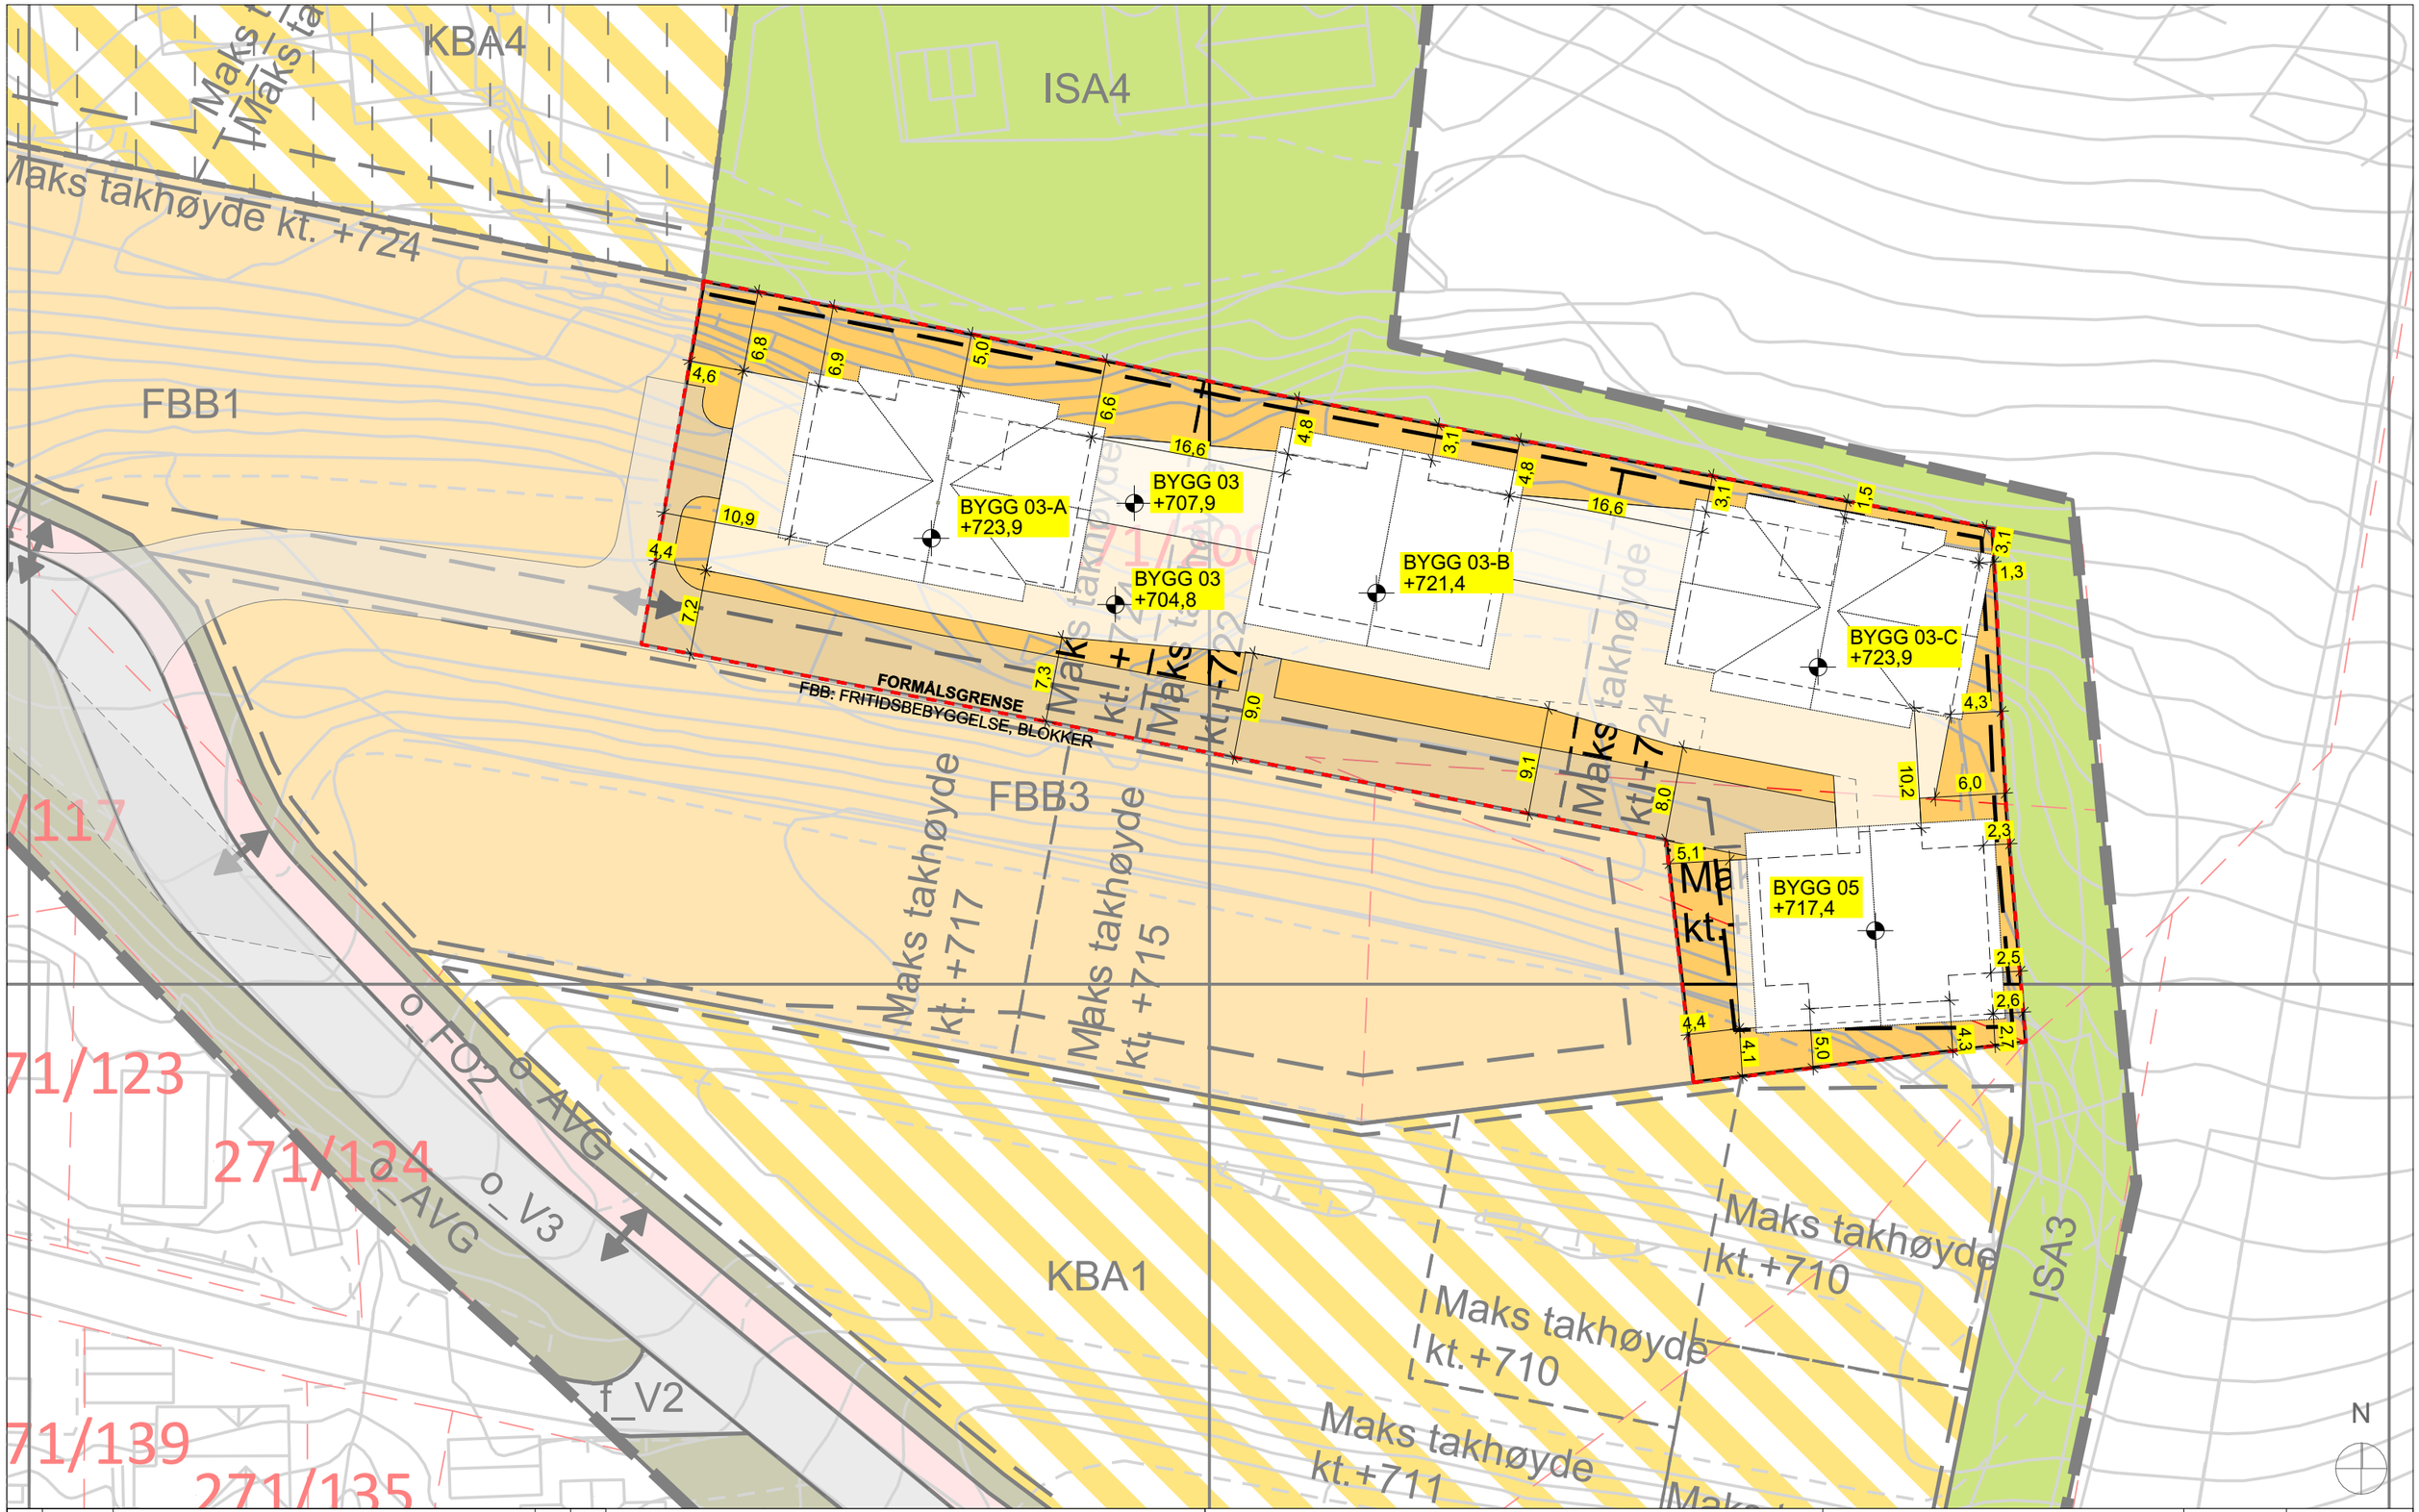

INDEX	DATO	BESKRIVELSE	SIGN	GODK
A	08.01.2026	Supplering/Revisjon – ref. 2025/11011 – 2, Oppdal Kommune	IGN	JB

03-A 03-B 03-C

05

TILTAKSHAVER Oppdal Eiendomsutvikling AS		PROSJEKT **Vangslia - Oppdal**	DATO 28.10.2025
ENTREPRENOR --	FASE Rammesøknad	TEGNING Reguleringskart	MÅL (A3) 1:500 / ARK A3
ALLE MÅL SKAL KONTROLLERES PÅ STEDET. LEVERANDØR OG UTFØRENDE ENTREPRENØR MÅ SELV KONTROLLERE AT ALLE MÅL OG TOLERANSER ER RIKTIGE OG TILSTREKKELIGE FOR PRODUKSJON. LOGG ARKITEKTER AS TAR IKKE ANSVAR FOR FEIL ELLER MANGLER SOM SKYLDES MANGLENDE KONTROLL FRA PRODUSENT/UTFØRENDES SIDE.		PROSJ.NR **202507** / TEGN.NR **A-15-0002** / INDEKS **A**	TEGNET IGN / KONTROLL JB

LOGG
LOGG ARKITEKTER AS
WWW.LOGG.NO

Digitalt tegningsunderlag er LOGG ARKITEKTER AS sin eiendel og kan ikke videreutnyttes av andre uten tillatelse. Ved gitt tillatelse skal alltid LOGG ARKITEKTER AS krediteres.