


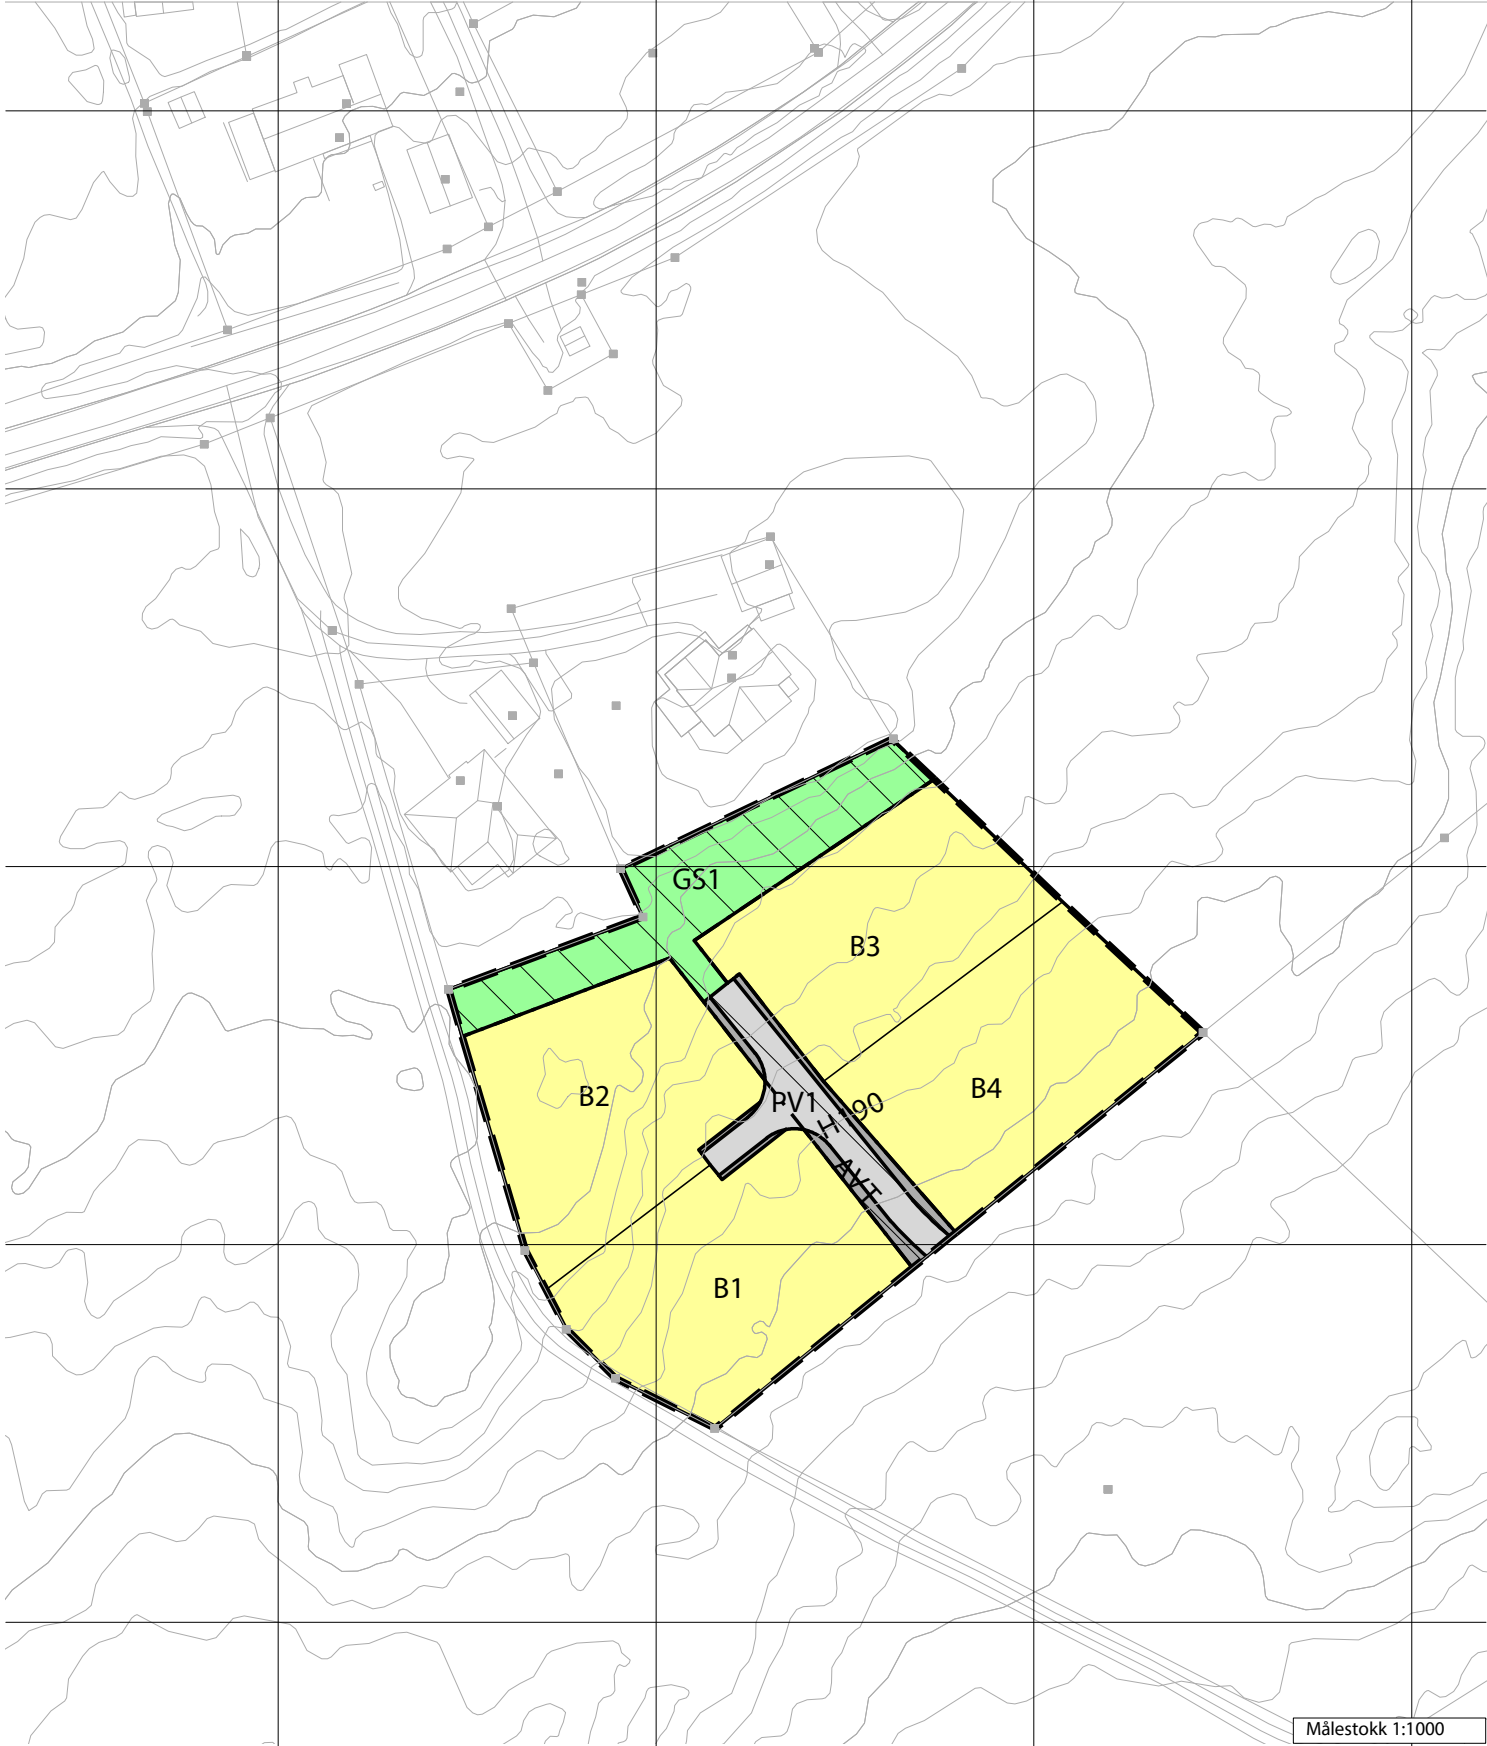


TEGNFORKLARING

PBL. § 12.3 Detaljreguleringsplan

PBL. § 12.5 Arealformål

- BEBYGGELSE OG ANLEGG (PBL §12-5 NR.1)**
- Boligbebyggelse (B1 - B4)
- SAMFERDSELSANLEGG OG TEKNISK INFRASTRUKTUR (PBL §12-5 NR. 2)**
- Veg (PV1 - privat)
 - Annen veggrunn - tekniske anlegg (AVT)
- GRØNNSTRUKTUR (PBL §12-5 NR.3)**
- Grønnstruktur/turdrag
- HENSYNSSONER (PBL §12-6)**
- Andre sikringssoner - Sikring av kommunalt rørledningsnett (H190)
- Juridiske linjer og punkt**
- Planens begrensning
 - Formålsgrense
 - Byegrensegrense
 - Regulert tomtegrense
 - Regulert senterlinje

Kartgrunnlag i gråtone RGB 153-153-153
Kartopplysninger
Kilde for basiskart: Kartverket
Dato for basiskart:
Koordinatsystem: UTM sone 32 / Euref89
Høydegrunnlag: Geoidemodell HREF2018_ NN - 2000_EUREF

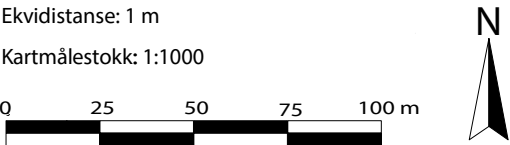

5021

Oppdal kommune

AREALPLAN ETTER PBL AV 2008

Mindre endring av plankart:

Bjørkmoen 6 - boligområde,
del av gnr/bnr. 290/1

SAKSBEHANDLING ETTER PLAN- OG BYGNINGSLOVA

Dato for siste revisjon av plankart:

Behandlingsorgan

Utarbeidelse og planvedtak:

Oppstartsmøte:

Kunngjøring av oppstart av planarbeid:

Dato for innsending:

1. gangs behandling i utvalg for bygg og plansaker:

Høring og offentlig ettersyn :

2. gangs behandling i utvalg for bygg og plansaker (Sluttbehandling):

Behandling i utvalg for bygg og plansaker (mindre endring):

Nasjonal arealplan-ID:
5021_2021004

Forslagsstiller:
Stein Ove Volden

Dato 15.11. 2024

Saksnr. i saksbehandlingssystem:

Møtesaksnr.

Dato

Sign

15.11. 2021

OF

07.02. 2024

OF

15.11. 2024

OF

PLANEN ER UTARBEIDET AV: **Siv. Agric. Ola Fjøsne**