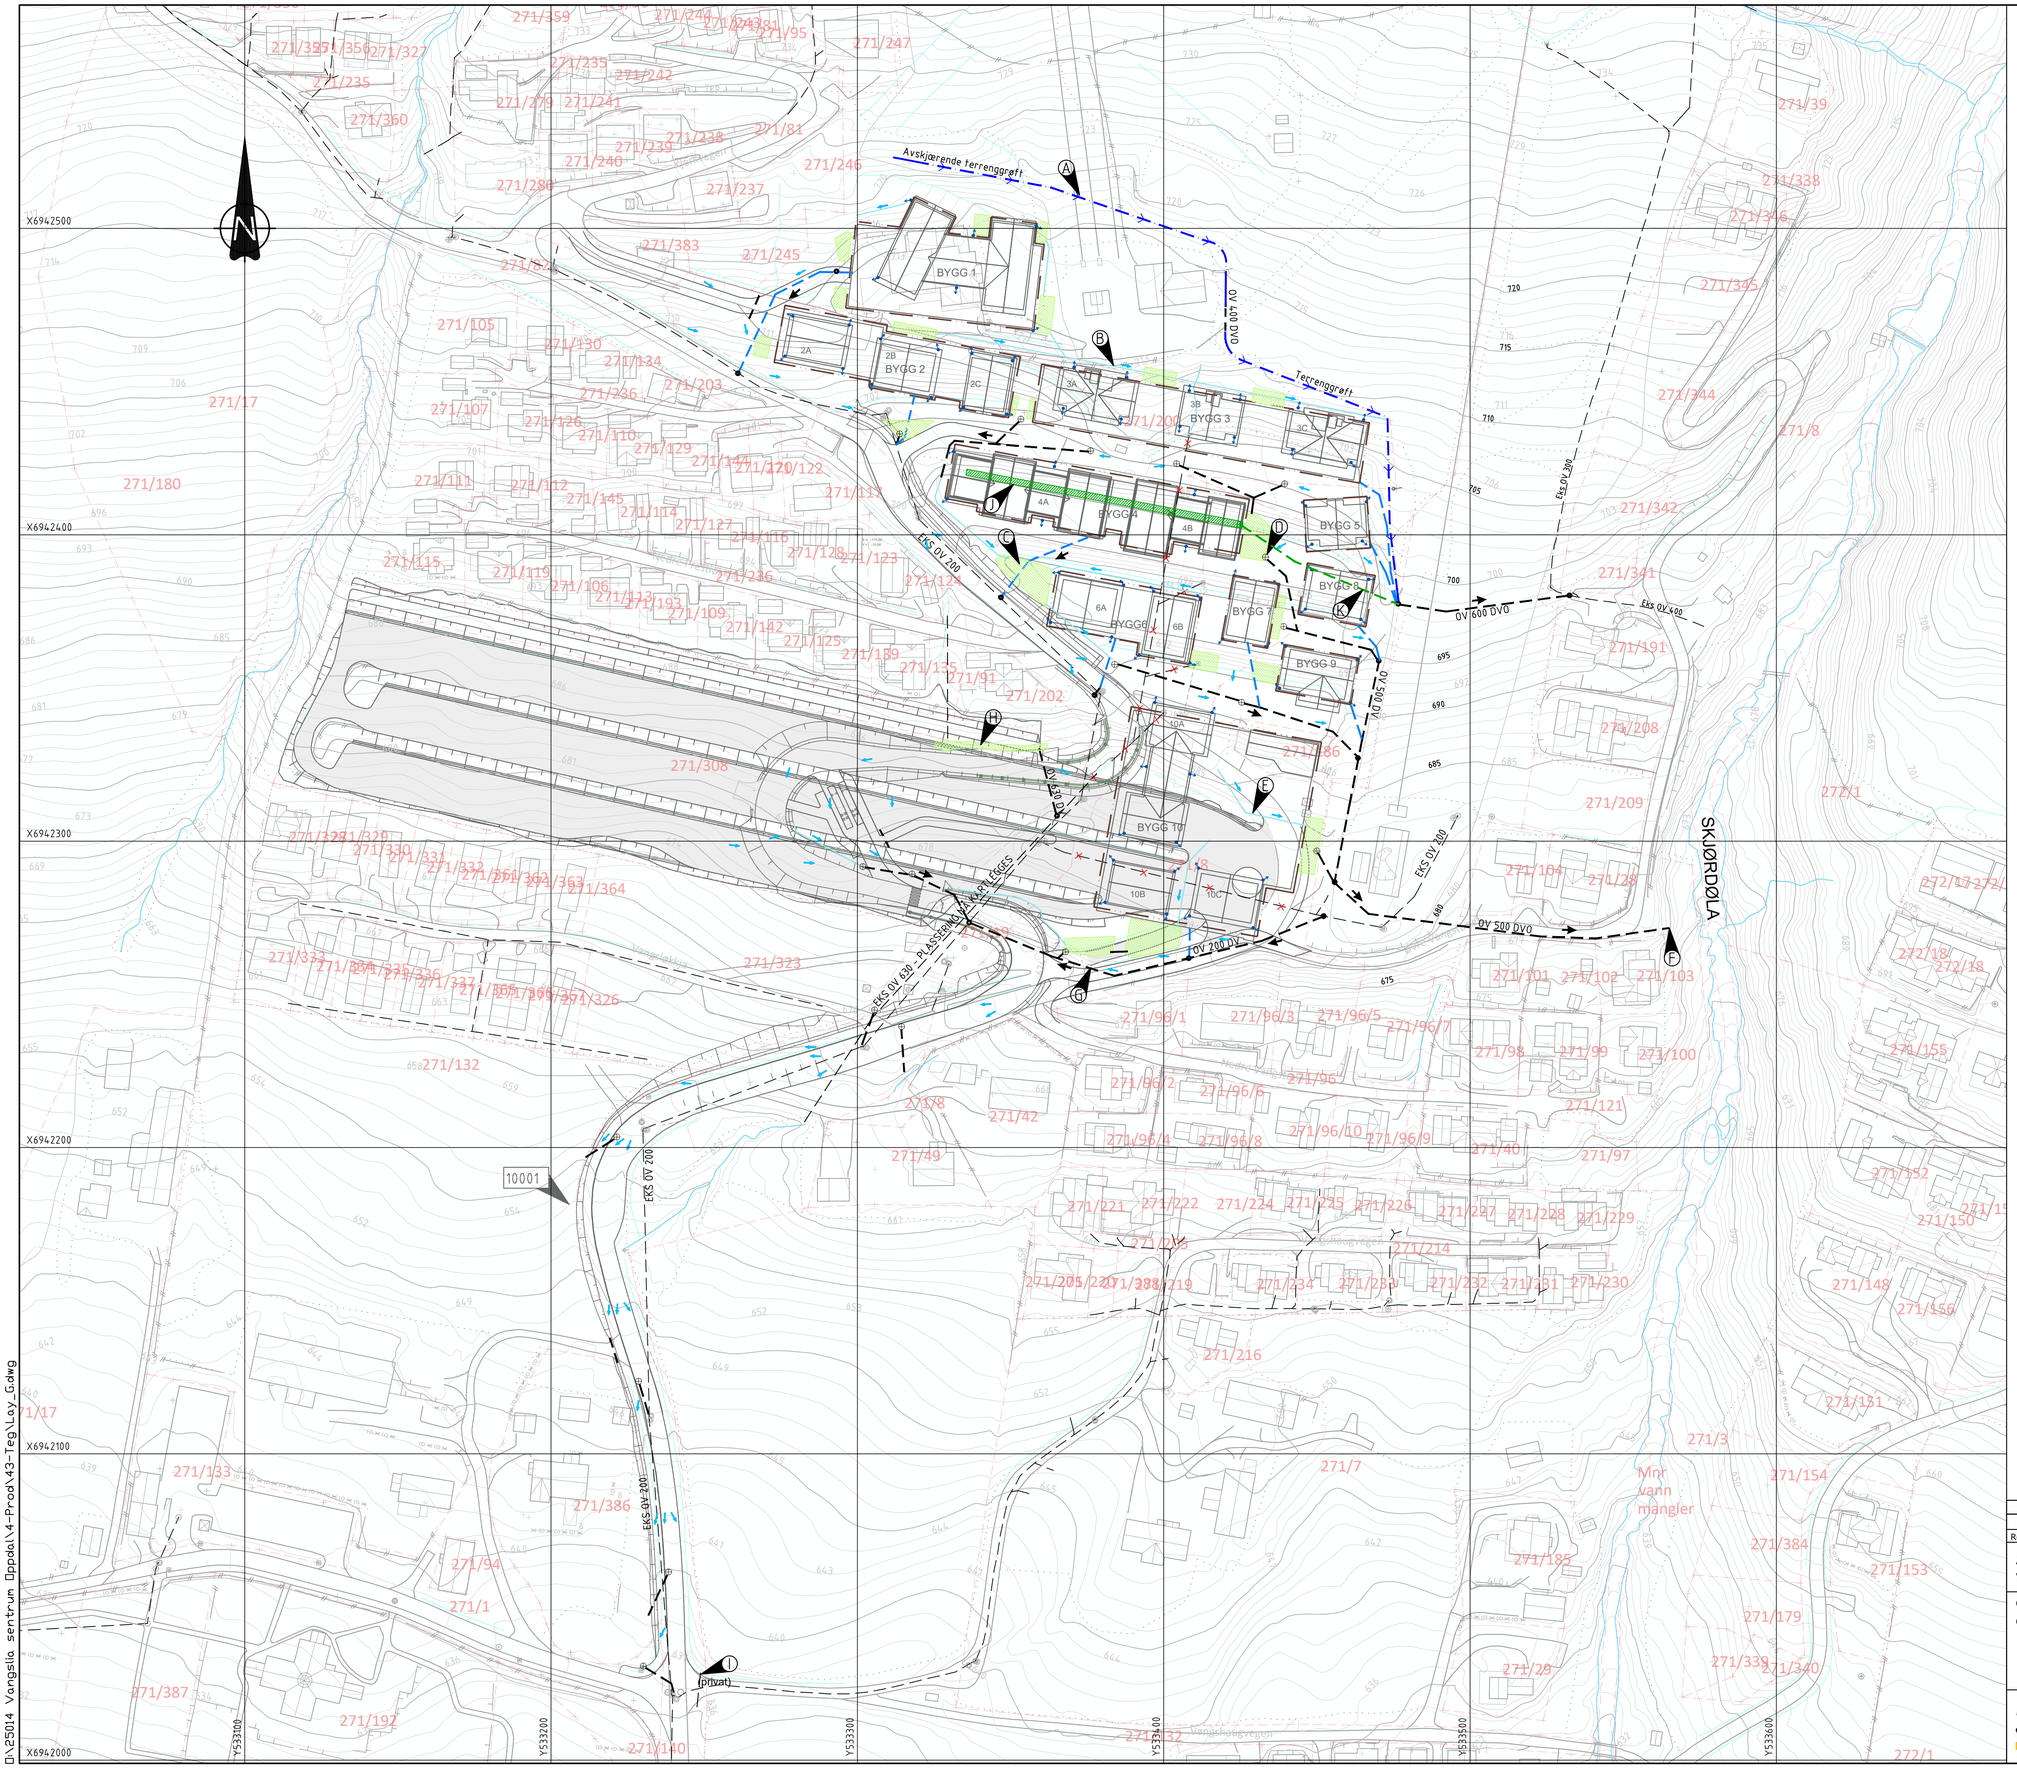

MERKNADER

PUNKTMERKNADER

- (A) Terrenggrøft for bortleding av overflatevann oppstrøms. Se notat for overvannshåntering vedr. avrenningsforhold oppstrøms.
- (B) Åpen grunn renne/grøft for vannoppsamling i bakkant bebyggelse.
- (C) Areal for infiltrasjon og fordrøyning av overflatevann. Illustreres som prinsipp - endelig plassering og omfang må sees i sammenheng med bruk av utomhusareal og detaljprosjekterte løsninger.
- (D) Overløp fra fordrøyning. Sikrer at overvannet føres vekk ved større regnfall.
- (E) Åpne vannveier. Plassering og omfang må sees opp mot detaljprosjekterte løsninger for utnyttelse av utomhusareal.
- (F) Utløp til Skjørdøla erosjonssikres.
- (G) Omlegging av eksisterende kommunale ledninger.
- (H) Område for fordrøyning og sedimentering fra eksisterende 450mm stikkrenne. Utløp og vegskråning erosjonssikres.
- (I) Eksisterende stikkrenne må vurderes oppdimensjonert. Avklares ved kartlegging av oppstrøms og nedstrøms forhold.
- (J) Midlertidig overvannshåndtering (grønn utheving) for byggetrinn 1: bygg 3 og 5. Eksisterende grøft i bakkant parkering utbedres for håndtering av overvann fra tak og arealer for bygg 3 og 5. Infiltrasjonsmuligheter med overløp via ledning til overvannskum før vannet føres ut til Skjørdøla i vist trase.

TEGNFORKLARING

	Ny	Eksisterende
Kum		
OV-ledning overflatevann		
Stikkrenne		
OV-ledning byggdrens		
Drensledning		
Terrenggrøft		
Åpen vannvei		
Sandfang		
Fordrøyning/infiltrasjon		
Taknedløp		

Rev.	Endring/ erstatning	Tegn.	Kontr.	Dato
1	Revidert iht. teknisk høringssvar	AUT	TNH	08.01.2026
0	Vedlegg til reguleringsplan	AUT	TNH	20.10.2025

Alpinco AS
Vangslia Sentrum Oppdal

Oversiktsplan
Overvannshåndtering

Tegn.	Kontr.	Ansv.
AUT	TNH	TCH

Dato: 01.10.2025
Oppdragsnr.: 25014
Kart og høydereferanse: UTM32 og NN2000
Målestokk:
Horisontal: 1:1000 (A1)
Vertikal:

G01 | 1

Structor
Structor Lillehammer AS
Fåbergata 116
2615 Lillehammer
lillehammer@structor.no

D:\25014 Vangslia sentrum Oppdal\4-Prod\43-Teg\Lay_G.dwg