


Se A-15 3004 Bygg 03-B - Fasade Nord

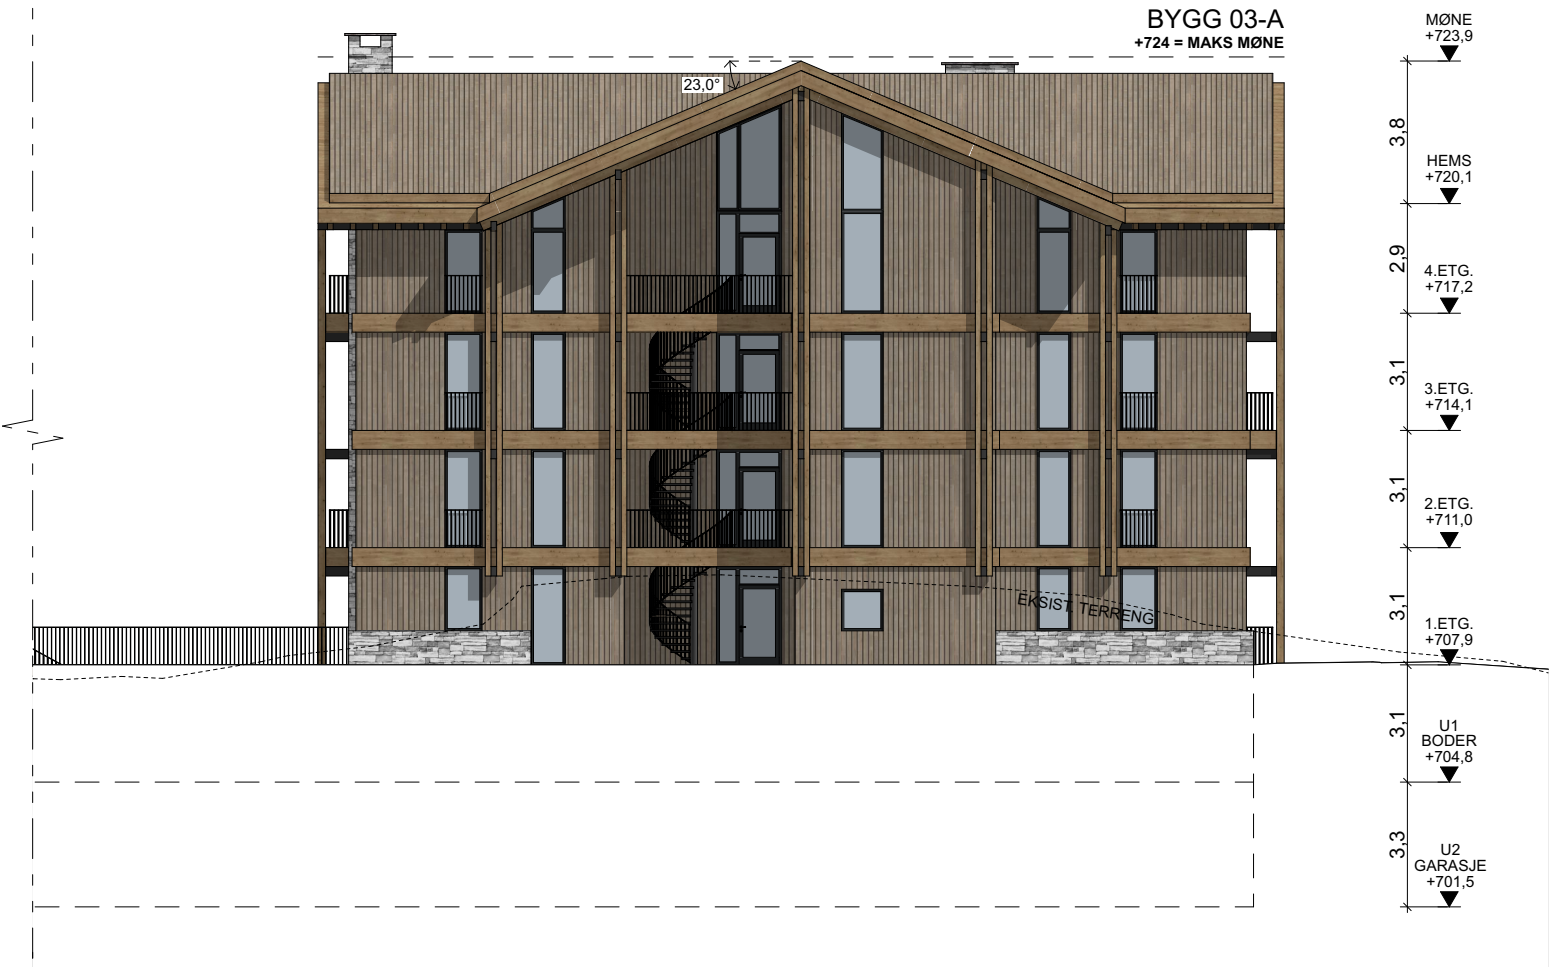


Bygg 03 - Fasade Nord

1:200

A	08.01.2026	Supplering/Revisjon – ref. 2025/11011 – 2. Oppdal Kommune	IGN	JB	
INDEX	DATO	BESKRIVELSE	SIGN	GODK	

Digitalt tegningsunderlag er LOGG ARKITEKTER AS sin eiendel og kan ikke videreutnyttes av andre uten tillatelse. Ved gitt tillatelse skal alltid LOGG ARKITEKTER AS krediteres.

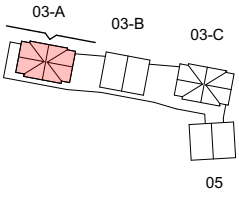

05



TILTAKSHAVER Oppdal Eiendomsutvikling AS		PROSJEKT Vangslia - Oppdal		DATO 28.10.2025	
ENTREPRENØR --		FASE Rammesøknad		TEGNING Bygg 03-A - Fasade Nord	
ALLE MÅL SKAL KONTROLLERES PÅ STEDET. LEVERANDØR OG UTFØRENDE ENTREPRENØR MÅ SELV KONTROLLERE AT ALLE MÅL OG TOLERANSER ER RIKTIGE OG TILSTREKkelige FOR PRODUKSJON. LOGG ARKITEKTER AS TAR IKKE ANSVAR FOR FEIL ELLER MÅGLER SOM SKYLDES MÅNGLENDE KONTROLL FRA PRODUSENT/UTFØRENDES SIDE.		PROSJ.NR 202507	TEGN.NR A-15-3010	INDEKS A	TEGNET FHS IGN
				KONTROLL JB	

LOGG ARKITEKTER AS
WWW.LOGG.NO