





Utskrift fra Norkart AS kartklient

Dato: 28.10.2024


Målestokk: 1:250

Koordinatsystem: UTM 32N

Det tas forbehold om riktigheten eller fullstendigheten av opplysningene i de
Det kan ikke rettes krav som følge av at disse opplysningene benyttes som

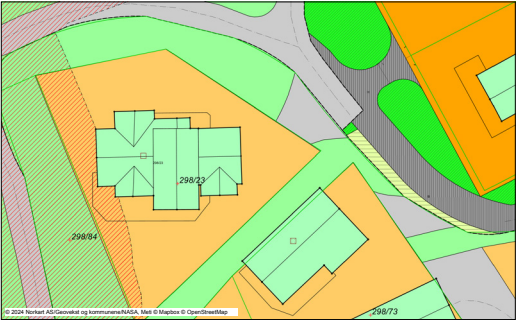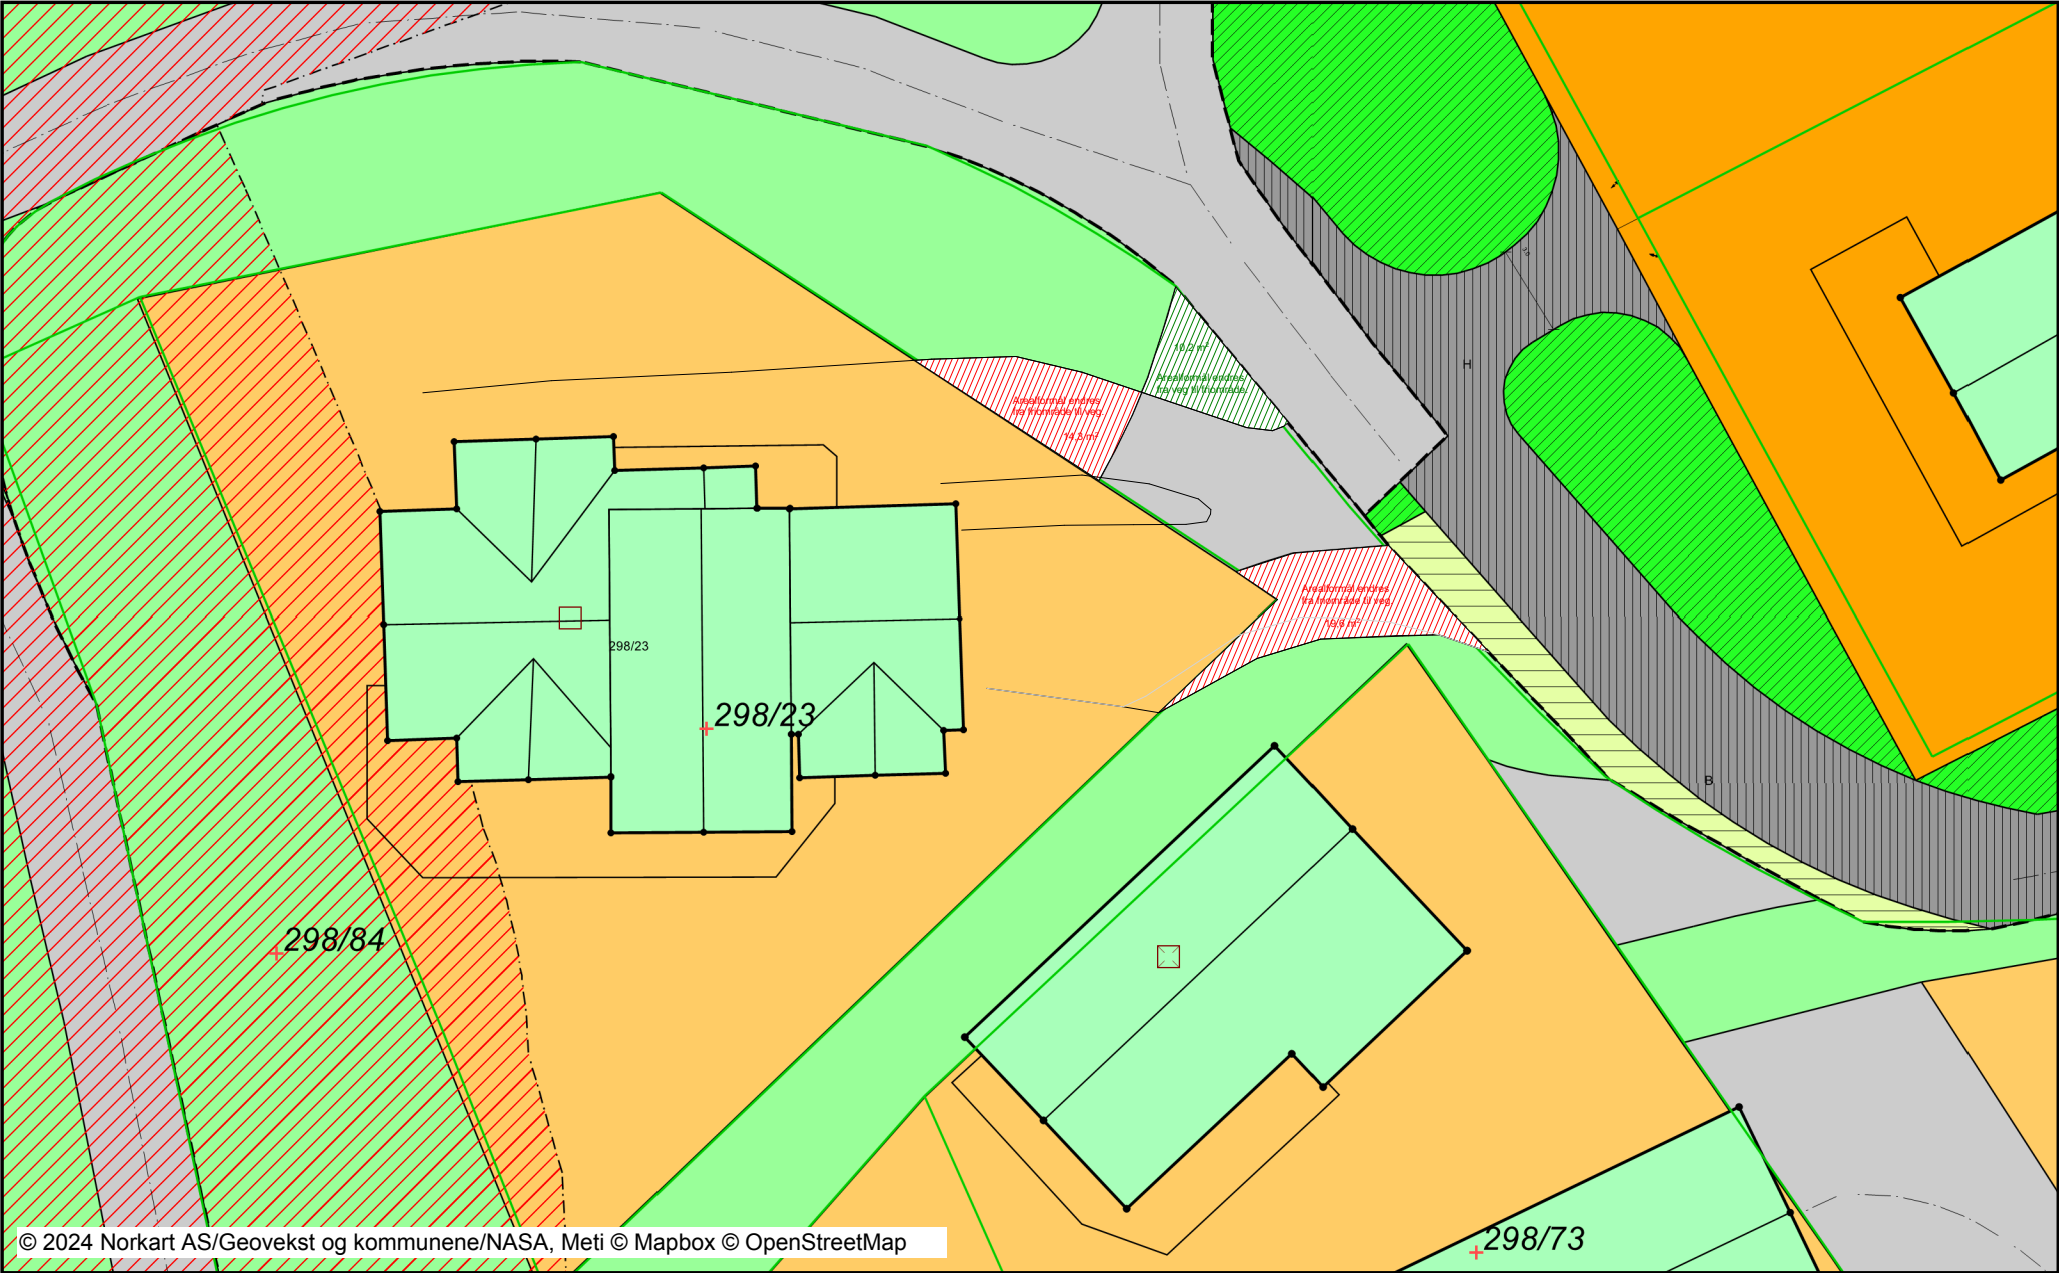

Eksisterende situasjon

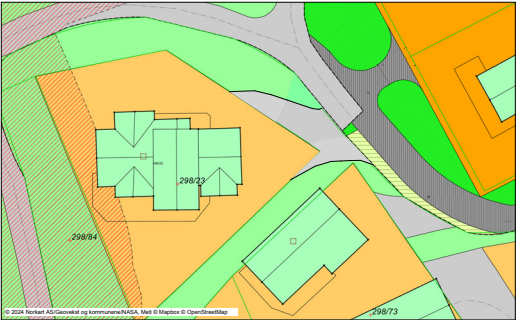

Ny situasjon

Prosjekt: Hytte Stølstrøavegen	Revidert:
Tiltakshaver: Jan Petter Lindbak Stølstrøavegen 23 7340 Oppdal	Gnr./Bnr.: 298/23
Tegning: Narve Skårsmoen Asbjørnsens gate 34 7052 Trondheim	Fase: Planendring
Areal tomt: 705 m ² Maks BYA (%): 30% Maks BYA (m ²): 211,5m ²	BYA: m² BRA: m²
© Alle rettigheter tilhører utførende for prosjektering, kopiering eller bruk av disse tegningene er forbudt uten skriftlig samtykke	Dato: 28.10.24
Tegning: Planendring arealformål	Målestokk: 1:250, 1:1000
	Tegningsnr.: A21-004
	Ark: A3