


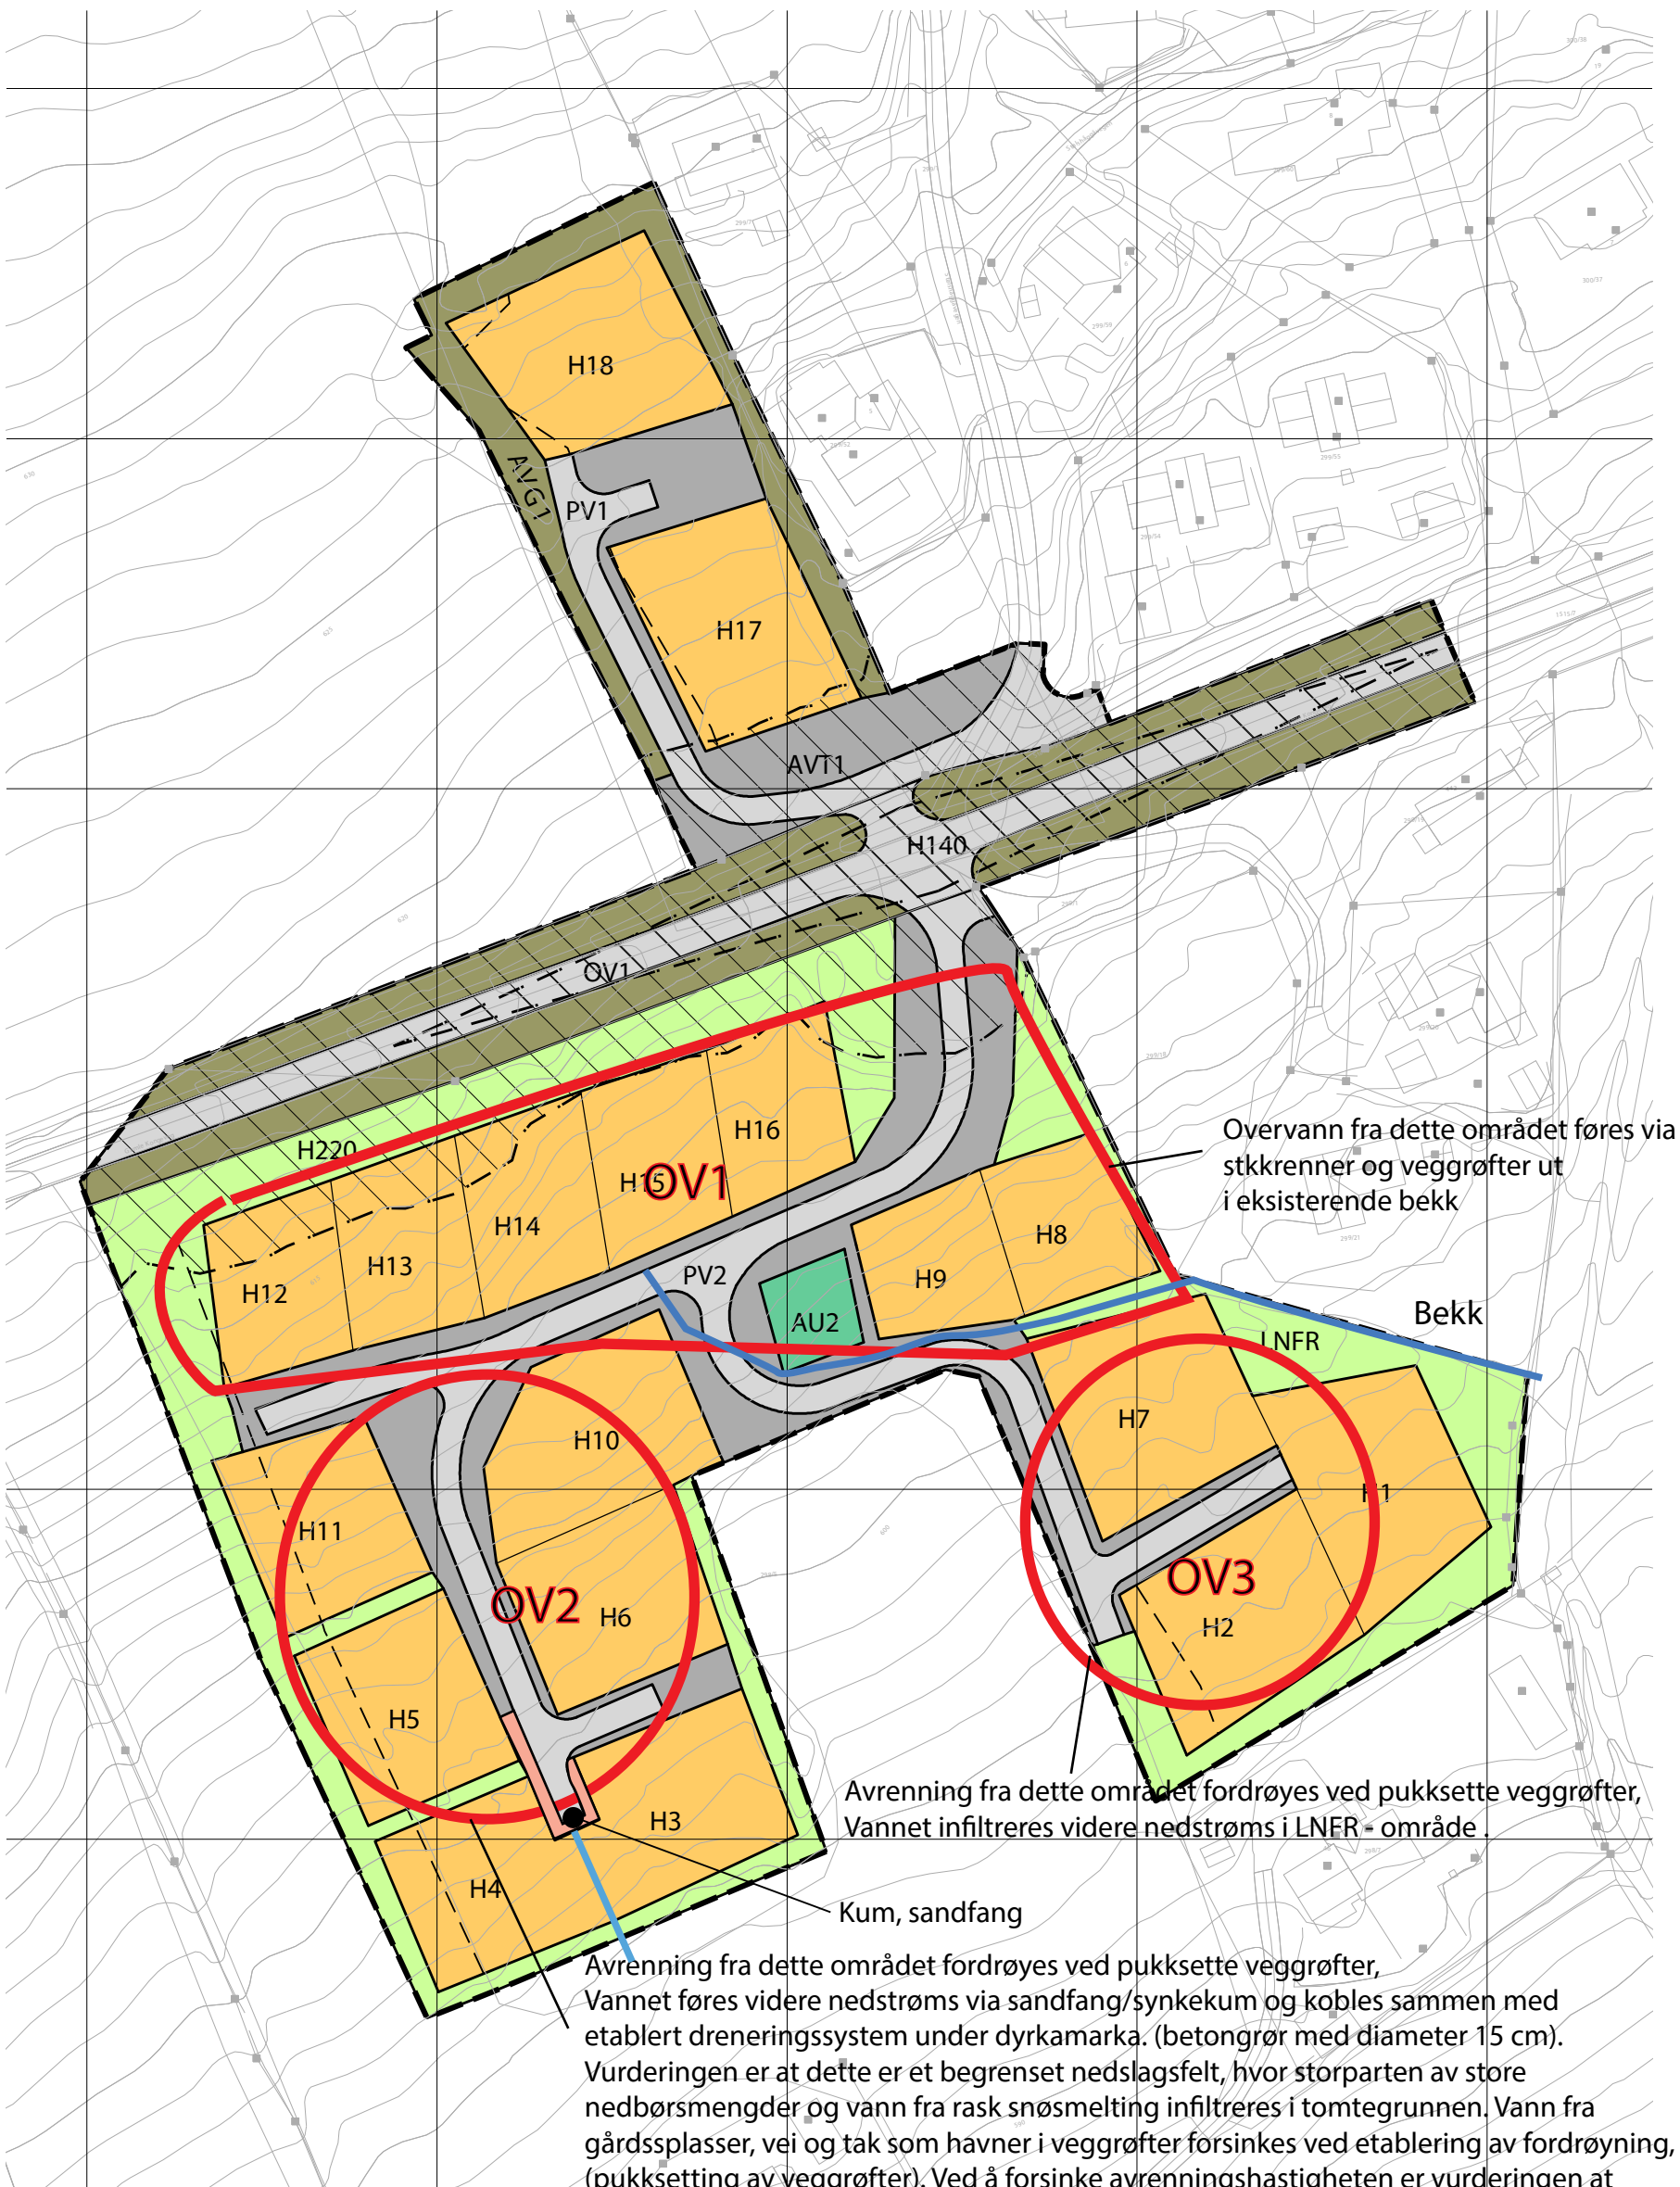

Overvann fra dette området føres via stkkrenner og veggrofter ut i eksisterende bekk

Bekk

Avrenning fra dette området fordrøyes ved pukksette veggrofter, Vannet infiltreres videre nedstrøms i LNFR - område

Kum, sandfang

Avrenning fra dette området fordrøyes ved pukksette veggrofter, Vannet føres videre nedstrøms via sandfang/synkekum og kobles sammen med etablert dreneringssystem under dyrkamarka. (betongrør med diameter 15 cm). Vurderingen er at dette er et begrenset nedslagsfelt, hvor storparten av store nedbørsmengder og vann fra rask snøsmelting infiltreres i tomtegrunnen. Vann fra gårdssplasser, vei og tak som havner i veggrofter forsinkes ved etablering av fordrøyning, (pukksetting av veggrofter). Ved å forsinke avrenningshastigheten er vurderingen at den etablerte dreneringen vil ta unna storparten av dette vannet. Noe vann fra området kan ved ekstreme situasjoner havne på dyrkamarka. Dyrkamarka er relativt flat i dette området og vil ha noe infiltrasjonsegenskaper i overflaten, fare for erosjon er vurdert til å være lav.