


SNITT LANGS VA TRASE FRA SF1 TIL UTLØP  
1:500

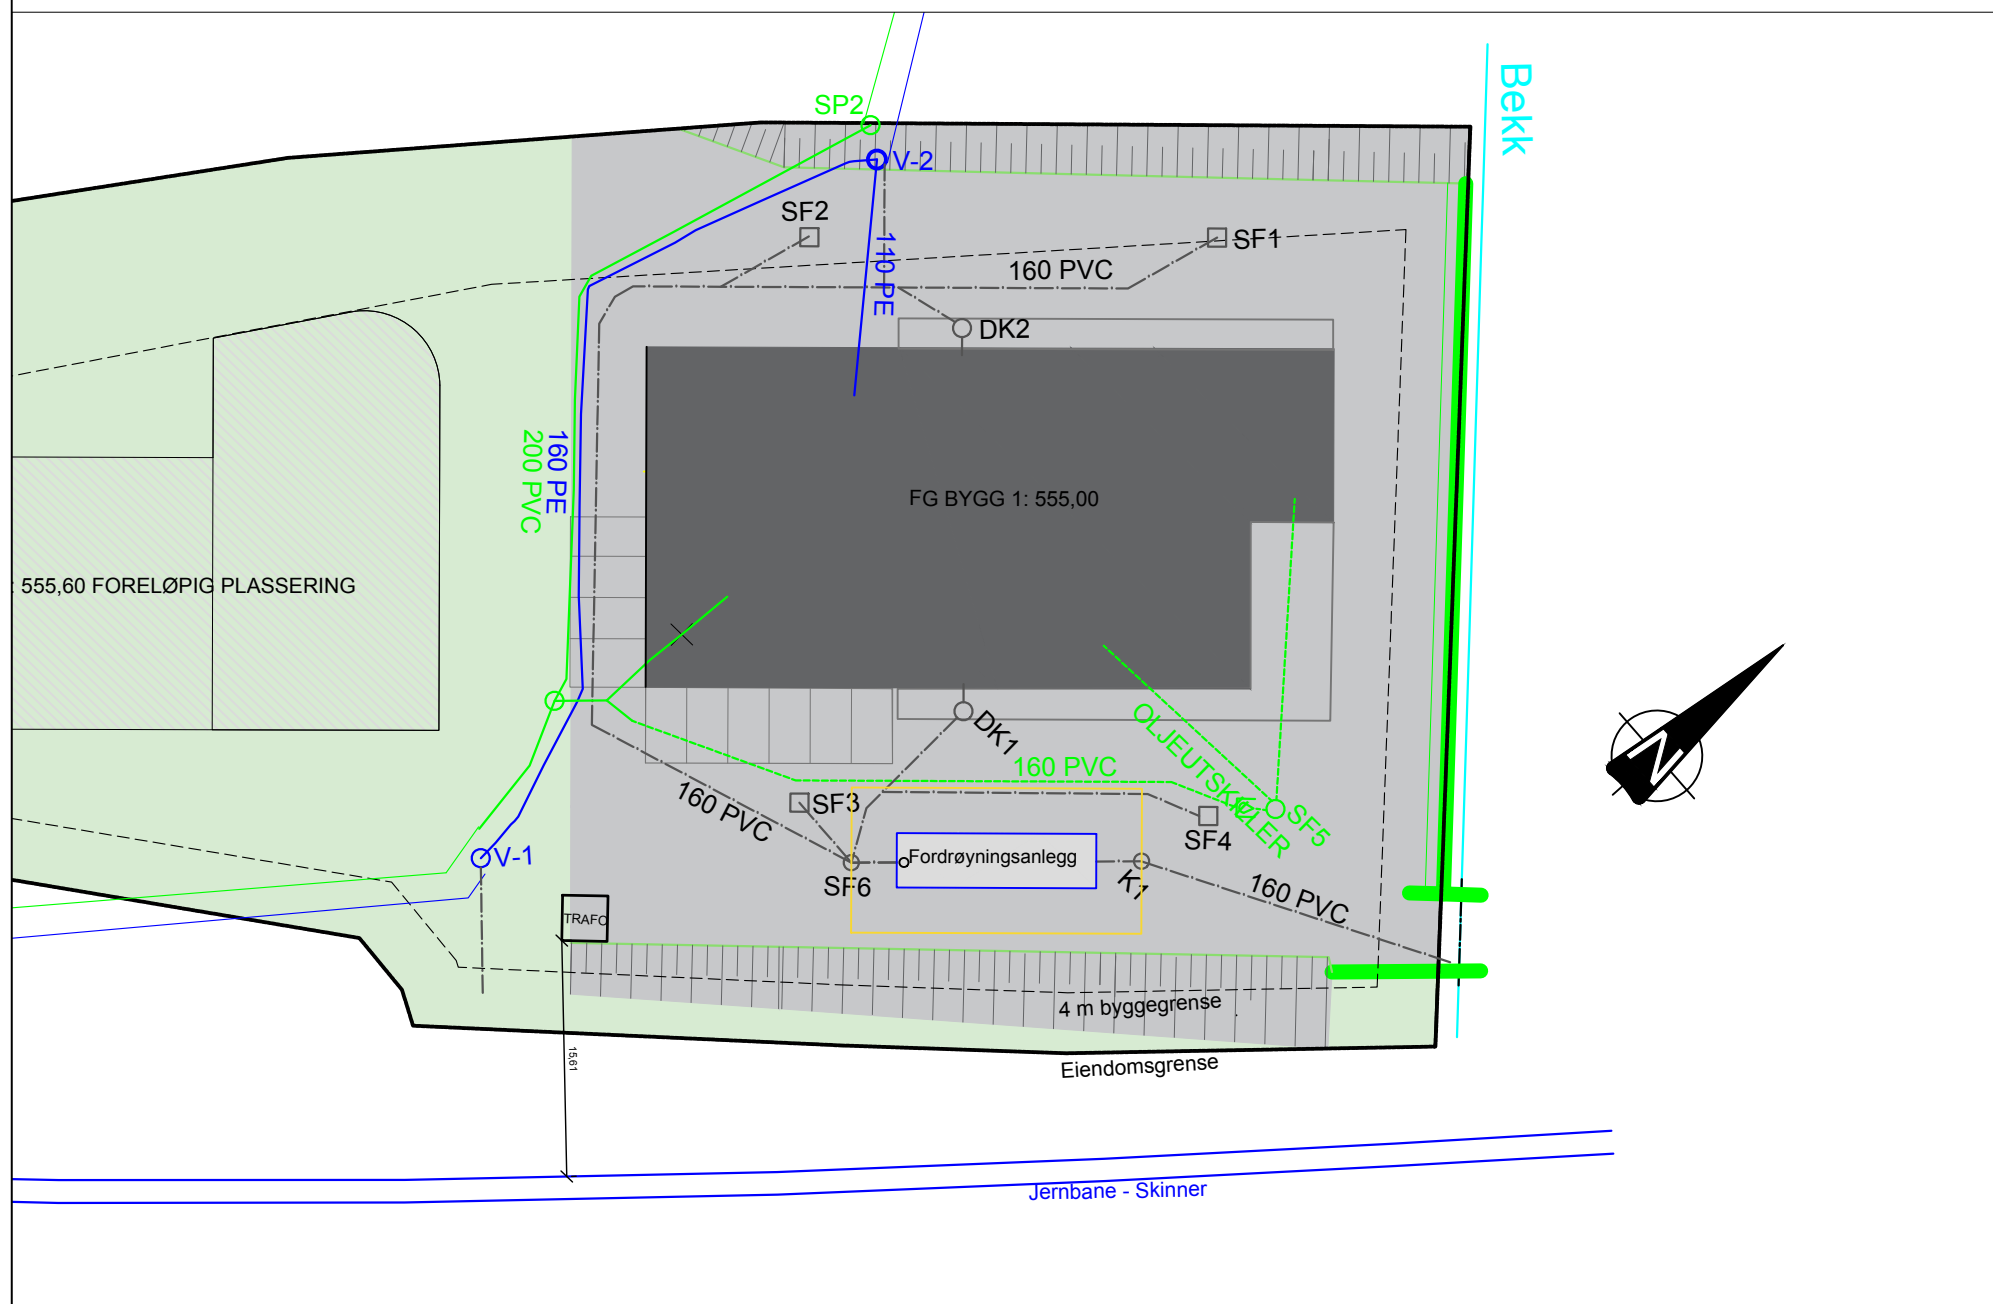

VA PLAN  
1:500

**Merknader**

Alt overvann fra flater utomhus, tak og dreinsvann føres via fordrøyningsanlegg (55m<sup>3</sup>) med kontrollert utslipp via virvelkammer til bekk nordøst for tomt.

Vann og avløp kobles til kommunalt nett.

Overvann fra vaskeplass foran vaskehall føres via oljeutskiller og inn på kommunal spillvannsledning.

**TEGNFORKLARING**

- Vannledning
- - - Spillvannsledning
- - - Overvannsledning
- ⊙ Drenskum
- SF med sluk
- ⊕ Oljeutskiller

Euref 89 UTM sone 32  
NN2000

Rev	A	Fordrøyningsanlegg lagt inn. Overvann revidert	26.6.2019
		Rettelse	Dato

**OPPDAL MASKINKOMPANI AS**

Smivegen 2, 7340 Oppdal | + 47 72 40 04 40 | post@oppdal-maskinkompani.no  
Org. nr. 915 019 463

Fase	PROSJEKTERING	Dato	6.3.2019
	SAGTOMTA AS	Gårdsnr/Bruksnr	280/100
	SAGTOMTA	Tegnet av	MW
PLAN	VA	Kontrollert	-
		Målestokk	1:500
Oppdragsnr	19002	Tegningsnummer	80
Revisjon	A	Status	FORELØPIG
		Finavn	