


TEGNFORKLARING

PBL. § 12.3 Detaljreguleringsplan

PBL. § 12.5 Arealformål

- BEBYGGELSE OG ANLEGG (PBL §12-5 NR.1)**
- Fritidsbebyggelse (ny H1 - H2, fradelte og bebygde tomter m. egen gårds- og bruksnr.)
 - Naust (NT1)
 - Avløpsanlegg (AVL1)
 - Annet uteoppholdsareal (AU1)
- SAMFERDSLESANLEGG OG TEKNISK INFRASTRUKTUR (PBL §12-5 NR.2)**
- Veg (PV1, PV2, OV1)
 - Annen veggrunn - tekniske anlegg (AVT1)
 - Parkering (P1, P2)
 - Gangveg (GA1)
- GRØNNSTRUKTUR (PBL §12-5 NR.3)**
- Turdrag (T1)
- LANDBRUKS-, NATUR- OG FRILUFTSFØRMÅL (PBL §12-5 NR.5)**
- LNFR-areal for nødvendige tiltak for LNFR (LNFR)
- HENSYNSSONER (PBL §12-6)**
- Sikringsone - Friskt (H140), nedslagsfelt drikkevann (H110)
 - Støysone - Gul sone iht. T-1442 (H220)
 - Hensynsone C - Bevaring naturmiljø (H560)
- Juridiske linjer og punkt**
- Planens begrensning
 - Formålsgrense
 - Støysonegrense
 - Sikringsonegrense
 - Angittthensyngrense
 - Byggegrense
 - Regulert senterlinje
- Tegnforklaring VA - anlegg**
- Vannledningsnett
 - Avløpsnett
 - Borebrønn

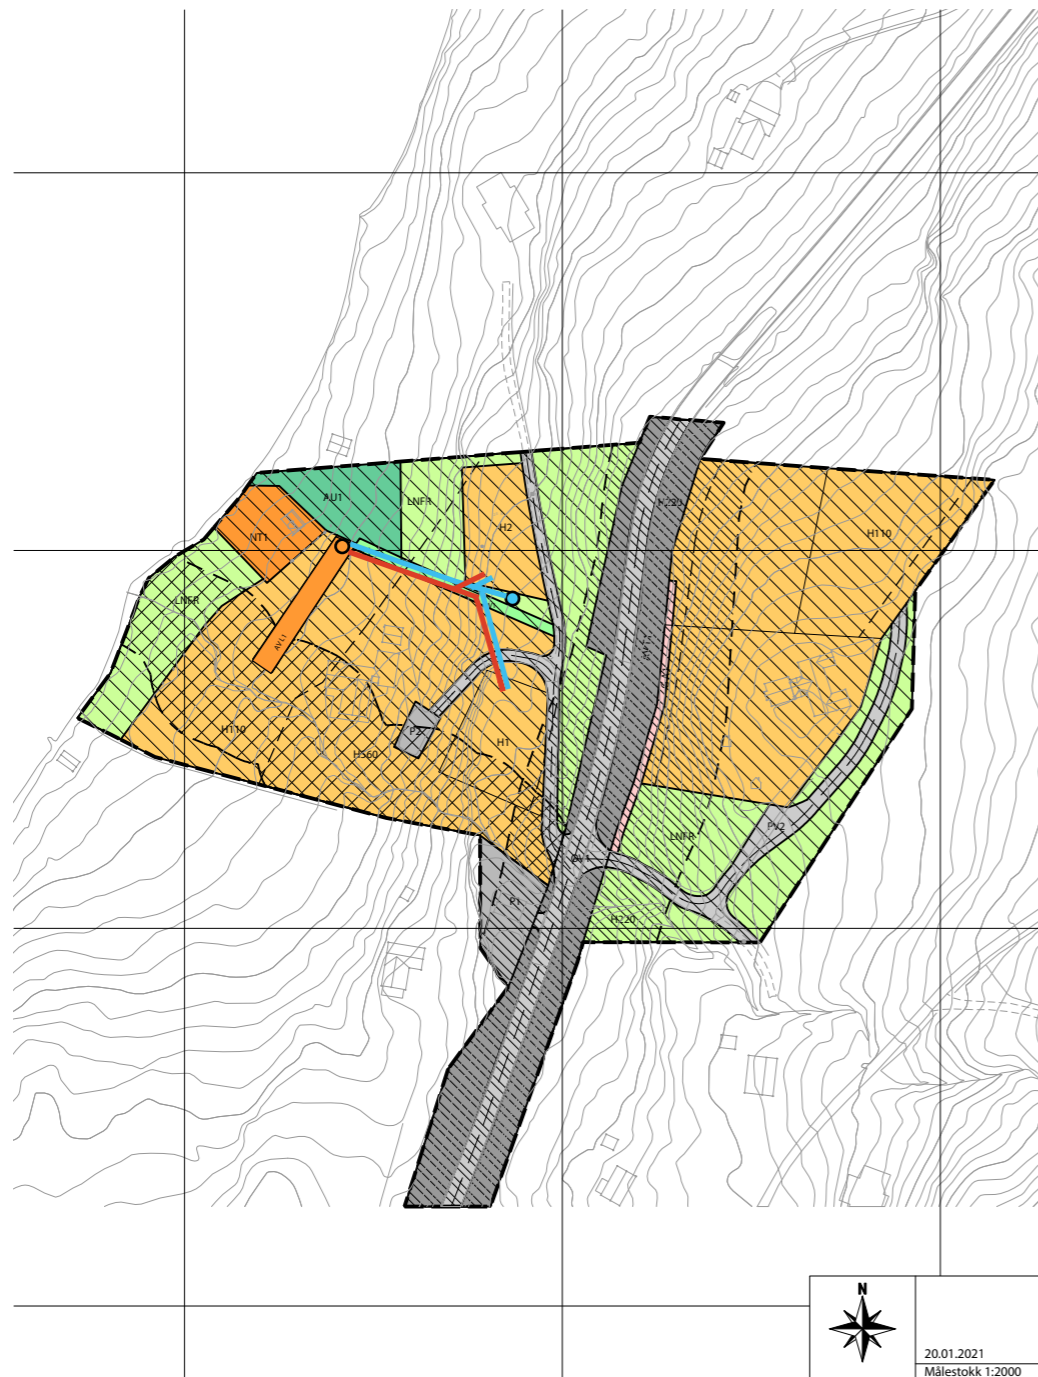

Kartgrunnlag i gråtone RGB 153-153-153

Kartopplysninger

Kilde for basiskart: Kartverket


Dato for basiskart:

Koordinatsystem: UTM sone 32 / Euref89

Høydegrunnlag: Geoidmodell HREF2018_NN - 2000_EUREF

Ekvidistanse: 1 m

Kartmålestokk: 1:2000

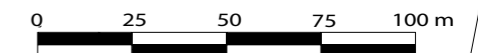

5021
Oppdal kommune

AREALPLAN ETTER PBL AV 2008

VEDTATT VA - PLANKART FOR:

GRØTBEBKEN HYTTEOMRÅDE
gnr/bnr. 239/5, 239/30 m fl.

SAKSBEHANDLING ETTER PLAN- OG BYGNINGSLOVA

Nasjonal arealplan-ID:
5021_2018009

Forslagsstiller:
Jørn Sundland
Sigbjørn Gyldenskog Berstad
Dato: 20.01. 2020

Saksnr. i saksbehandlingssystem:
18/2191

Dato for siste revisjon av plankart: 20.01. 2021

Behandlingsorgan

Utarbeidelse og planvedtak:

Oppstartsmøte:

Kunngjøring av oppstart av planarbeid:

Dato for innsending:

1. gangs behandling i utvalg for bygg og arealplansaker:

Høring og offentlig ettersyn :

Sluttbehandling i utvalg for bygg og arealplansaker:

Møtesaksnr.

Dato

Sign

Møtesaksnr.	Dato	Sign
	01.11. 2018	OF
	08.08. 2019	OF
	20.01. 2020	OF
20/25	12.05. 2020	ARST
20/25	14.05 - 10.07. 2021	ARST
21/1	19.01. 2021	ARST

PLANEN ER UTARBEIDET AV: **Siv. Agric. Ola Fjøsne**

