

Merknader:
 NB! Tegningen er kun veiledende. Det påpekes at denne planen viser kun prinsippløsninger for vann og avløp. VA-planen må detaljeres og sendes inn til kommunen for godkjenning i en seiner fase.

Overvann fra takflater føres ut via utvendige taknedløp direkte på terreng. Dimensjonene er til orientering, skal sjekkes i detaljeringsfasen.


Til boenheter:
 Stikkledninger vann Ø32PE80
 Stikkledninger avløp Ø110PVC

Merknader:
 Vann: Det skal etableres avstegning (bakkekran) nærmest mulig tilknytningspunkt for hver boenhet. Det skal etableres brannkum (V1) innenfor støvskjerm.

Påkoplingspunkt til kommunalt nett i gamle Kongevei, avklares mot kommunen.

TEGNFORKLARING

PLANLAGT ANLEGG:	EKSISTERENDE ANLEGG:
— Vannledning	— Vannledning
— Spillvannsledning	— Spillvannsledning
— Overvannsledning	— Overvannsledning
	— AF-ledning
○ Vannkum	— Eks. ledninger som skal fases ut
○ AF-/spillvannskum	
○ Overvannskum	

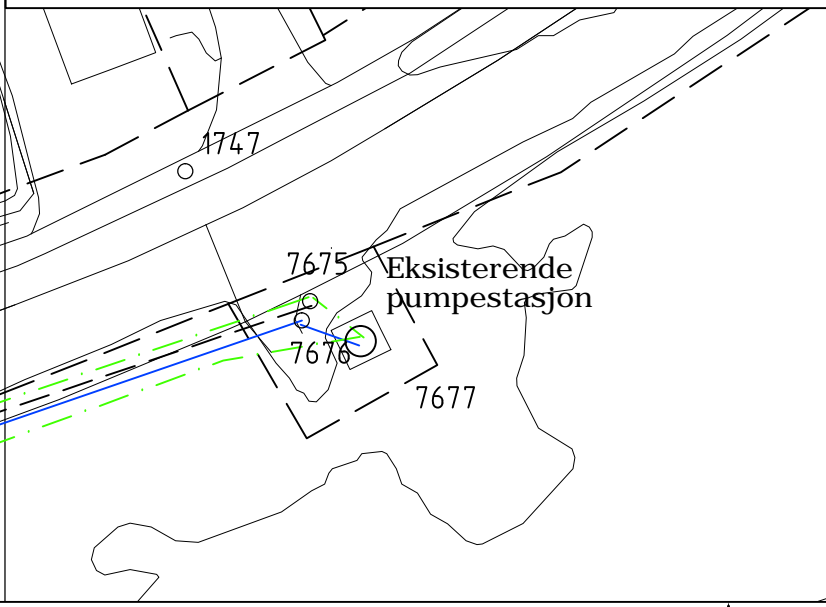

Gamle Kongeveg
 Eksisterende VA
 N=6941800

Tilkobles eks. kum 7674
 Ev. settes ned nye kummer

Oppdal kommune		MÅLESTOKK 1:500(A3)	
Overordnet VA-plan; vedlegg til reguleringsplan Sletvoldtunet			
G.b.nr.: 289/55			
REVISJONER	Dato	Sign.	
A: Justering etter sluttbehandling Bygningsrådet.	16.04.18	BBI	
		Dato: 04.12.2017 Kommunens plannr.: 2017013	