

TEGNFORKLARING

BEBYGGELSE OG ANLEGG (1000)

■ Fritidsbebyggelse

SAMFERDELSANLEGG OG TEKNISK
INFRASTRUKTUR (2000)

■ Kjøreveg (2011)

■ Felles parkering (2082)

■ Friområde (3040)


--- Planens begrensning

— Regulert tomtegrense

HENSYNSSONER

■ Faresone skred, årlig sannsynlighet
>=1/1000 (S2)

MÅLESTOKK: M 1:1000 (A3)

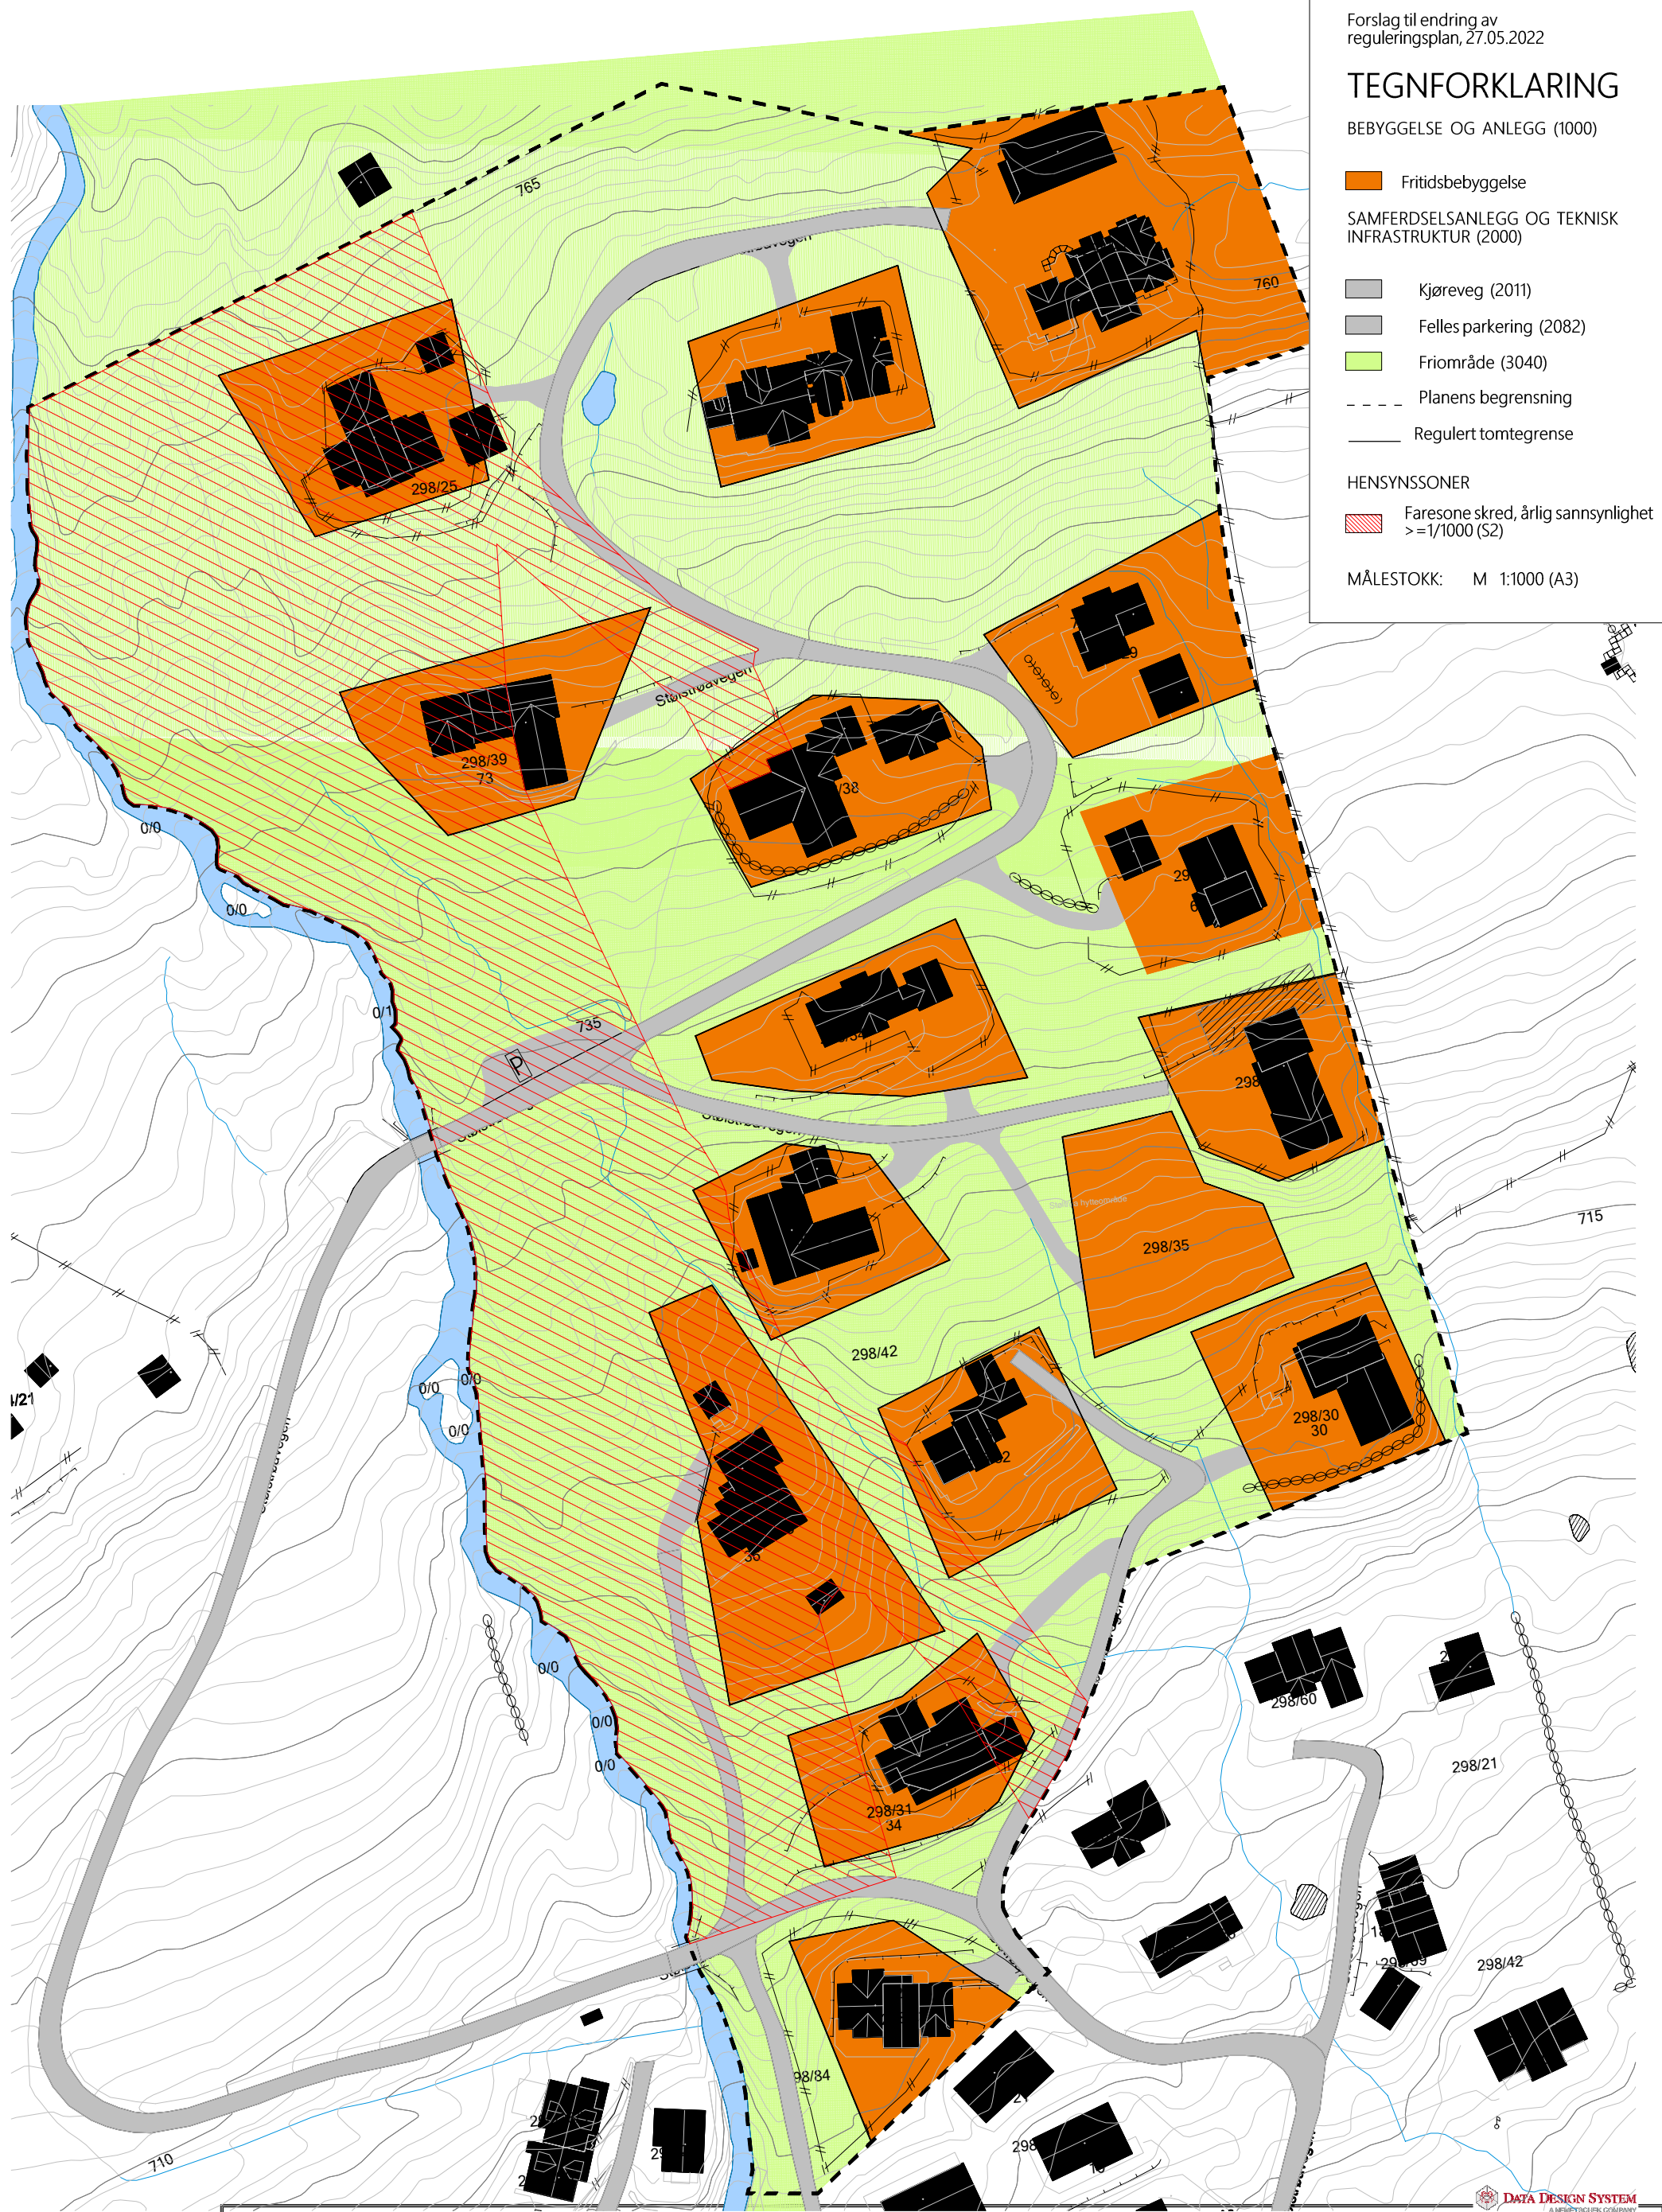

Teambygg
OPPDAL-AS

Tiltakshaver: **Mårten Rød**

Byggeplass: **Stølstrøa**

Kommune: **7340 Oppdal**

Gnr: 298 Bnr: 42

Mål: 1:

Dato: **17.06.2022**

Tegn: **EVELINA**

Prosjekt nr. **2021**

Tegn.nr.: **505**

DATA DESIGN SYSTEM



1018 DESIGN