


Situasjonsplan

1:200

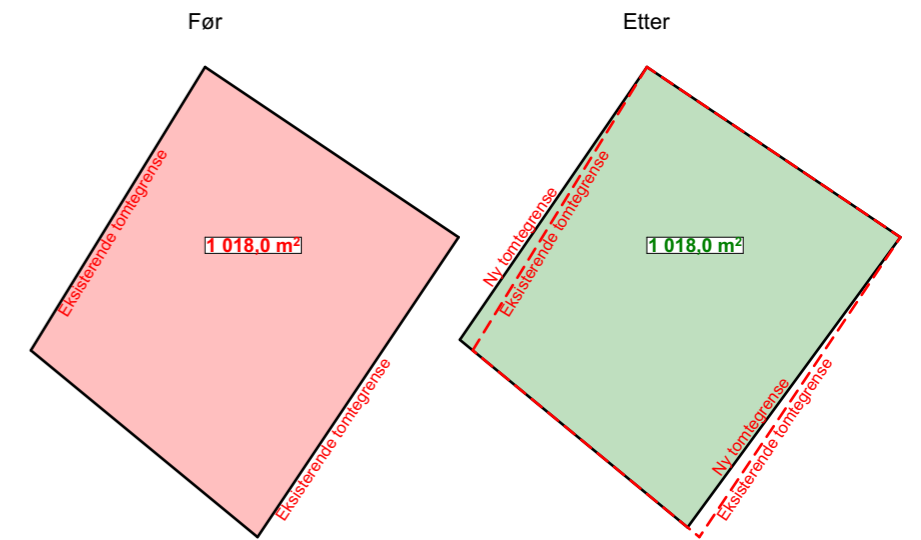

Tomtestørrelse

1:750

Troll Arkitektur

Gjermund Landre
Arkitekt MNAL
900 18 375
gjermund@trollarkitektur.no
www.trollarkitektur.no

Tiltakshaver: Karstein Gregersen		
Prosjekt: Hytte Fagerhaug		
Fase: Byggesøknad	Dato: 16.09.2024	
Adresse, beliggenhet: 317/68 Oppdal kommune	gnr./brnr.: 317 / 68	
Filnavn: 2018.08.21 - Gregersen - 17116 hytte Fagerhaug - situasjonsplan, terrengsnitt.pln	Målestokk: 1:200, 1:750	
	Ark: A3	
Prosjektnr.: 17116	Tegningsnr.: A10-1	Kontroll prosjekt
Type tegning: Situasjonsplan	Sign.: GL	Kontroll: HE