



# TEGNFORKLARING



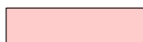
## PBL. § 12.3 Detaljreguleringsplan

### PBL. § 12.5 Arealformål

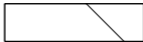
#### BEBYGGELSE OG ANLEGG (PBL §12-5 NR.1)

-  Kombinert bebyggelse og anleggsformål (KBA1- forretning/næring)
-  Næring/tjenesteyting (NT1)

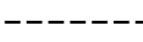
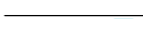


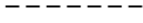
#### SAMFERDSELSANLEGG OG TEKNISK INFRASTRUKTUR (PBL §12

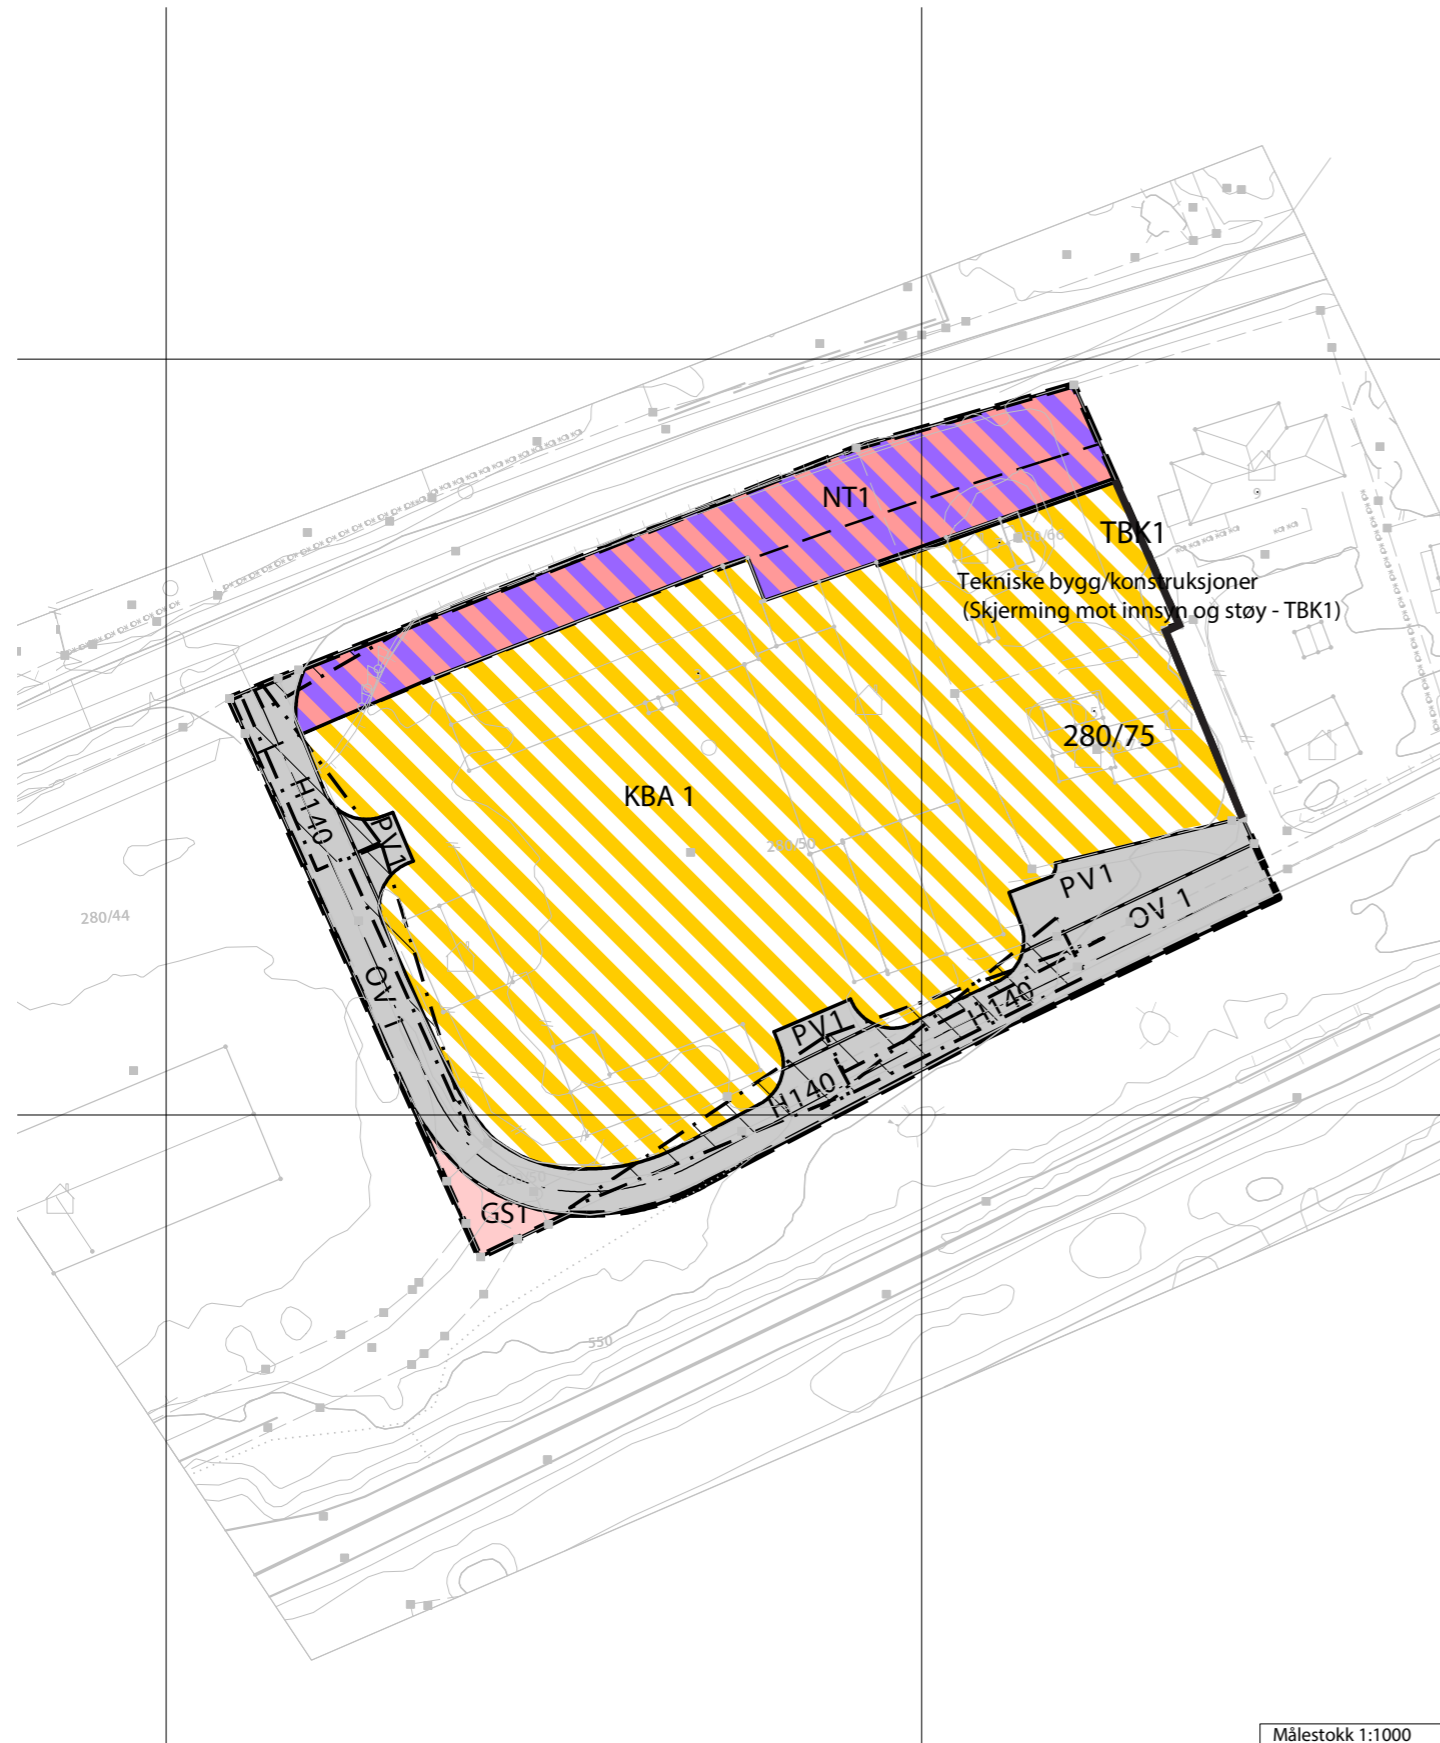
-  Veg (Offentlig veg - OV1, privat veg - PV1)
-  Tekniske bygg/konstruksjoner (Skjerming mot innsyn og støy - TBK1)
-  Gang/sykkelveg (GS1)

#### HENSYNSSONER (PBL §12-6)

-  Sikringsone - Frisikt (H140)

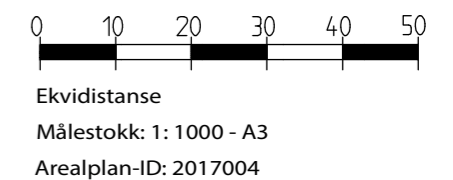
#### Juridiske linjer og punkt

-  Planens begrensning
-  Formålsgrense
-  Sikringsonegrense
-  Regulert senterlinje
-  Byggegrense



#### Kartopplysninger

Dato for basiskart  
 Koordinatsystem: EUREF 89 UTM sone32  
 Kartgrunnlag i gråtone RGB 153-153-153  
 Geoidemodell: HREF2014A\_NN- 2000\_EUREF



Revisjon	Dato	Saksnr.	Signatur

Forslag til endring (forenklet prosess) av detaljreguleringsplan for  
**Motorhuset Oppdal AS,**  
 gnr/bnr. 280/29, 280/50, 280/66, del av 280/75, 280/100 og 280/231

**Forslagstiller:**  
 Motorhuset Oppdal AS  
**Dato:** 22.06. 2022

Saksbehandling i følge plan- og bygningsloven	Dato	Saksnr.	Signatur
<b>Kunngjøring av oppstart av planarbeidet</b>			
<b>Vedtatt om utleggelse til offentlig ettersyn</b>			
<b>Offentlig utleggelse</b>			
Sluttbehandlet i BYAR			
<b>Vedtatt av kommunestyret</b>			

**Siv Agric Ola Fjøsne**  
 Mjøen, 7340 Oppdal

Saksbehandler  
 Tegningsnummer