

Tegnforklaring

PBL. §12.3 Detaljreguleringsplan

PBL. §12.5 Arealformål

a.1) Sikringssoner

- Nedslagsfelt drikkevann (H110_)
- Frisikt (H140_)

1. Bebyggelse og anlegg

- Fritidsbebyggelse
- Vannforsyningsanlegg (VF_)
- Avløpsanlegg (AVL_)
- Uteoppholdsareal (AUT_)

2. Samferdselsanlegg og teknisk infrastruktur

- Traktorveg (TV_)
- Kjøreveg (SV_, PV_)
- Annen veggrunn - tekniske anlegg (AVT_)
- Annen veggrunn - grøntareal (AVG_)
- Parkering (P_)

3. Grønnstruktur


- Turdrag (T_)

5. Landbruks-, natur og friluftsområder samt reindrift

- LNFR

Linjetyper


- Planens begrensning
- Formålsgrense
- Regulert senterlinje
- Bygggrense
- Grense for sikringszone

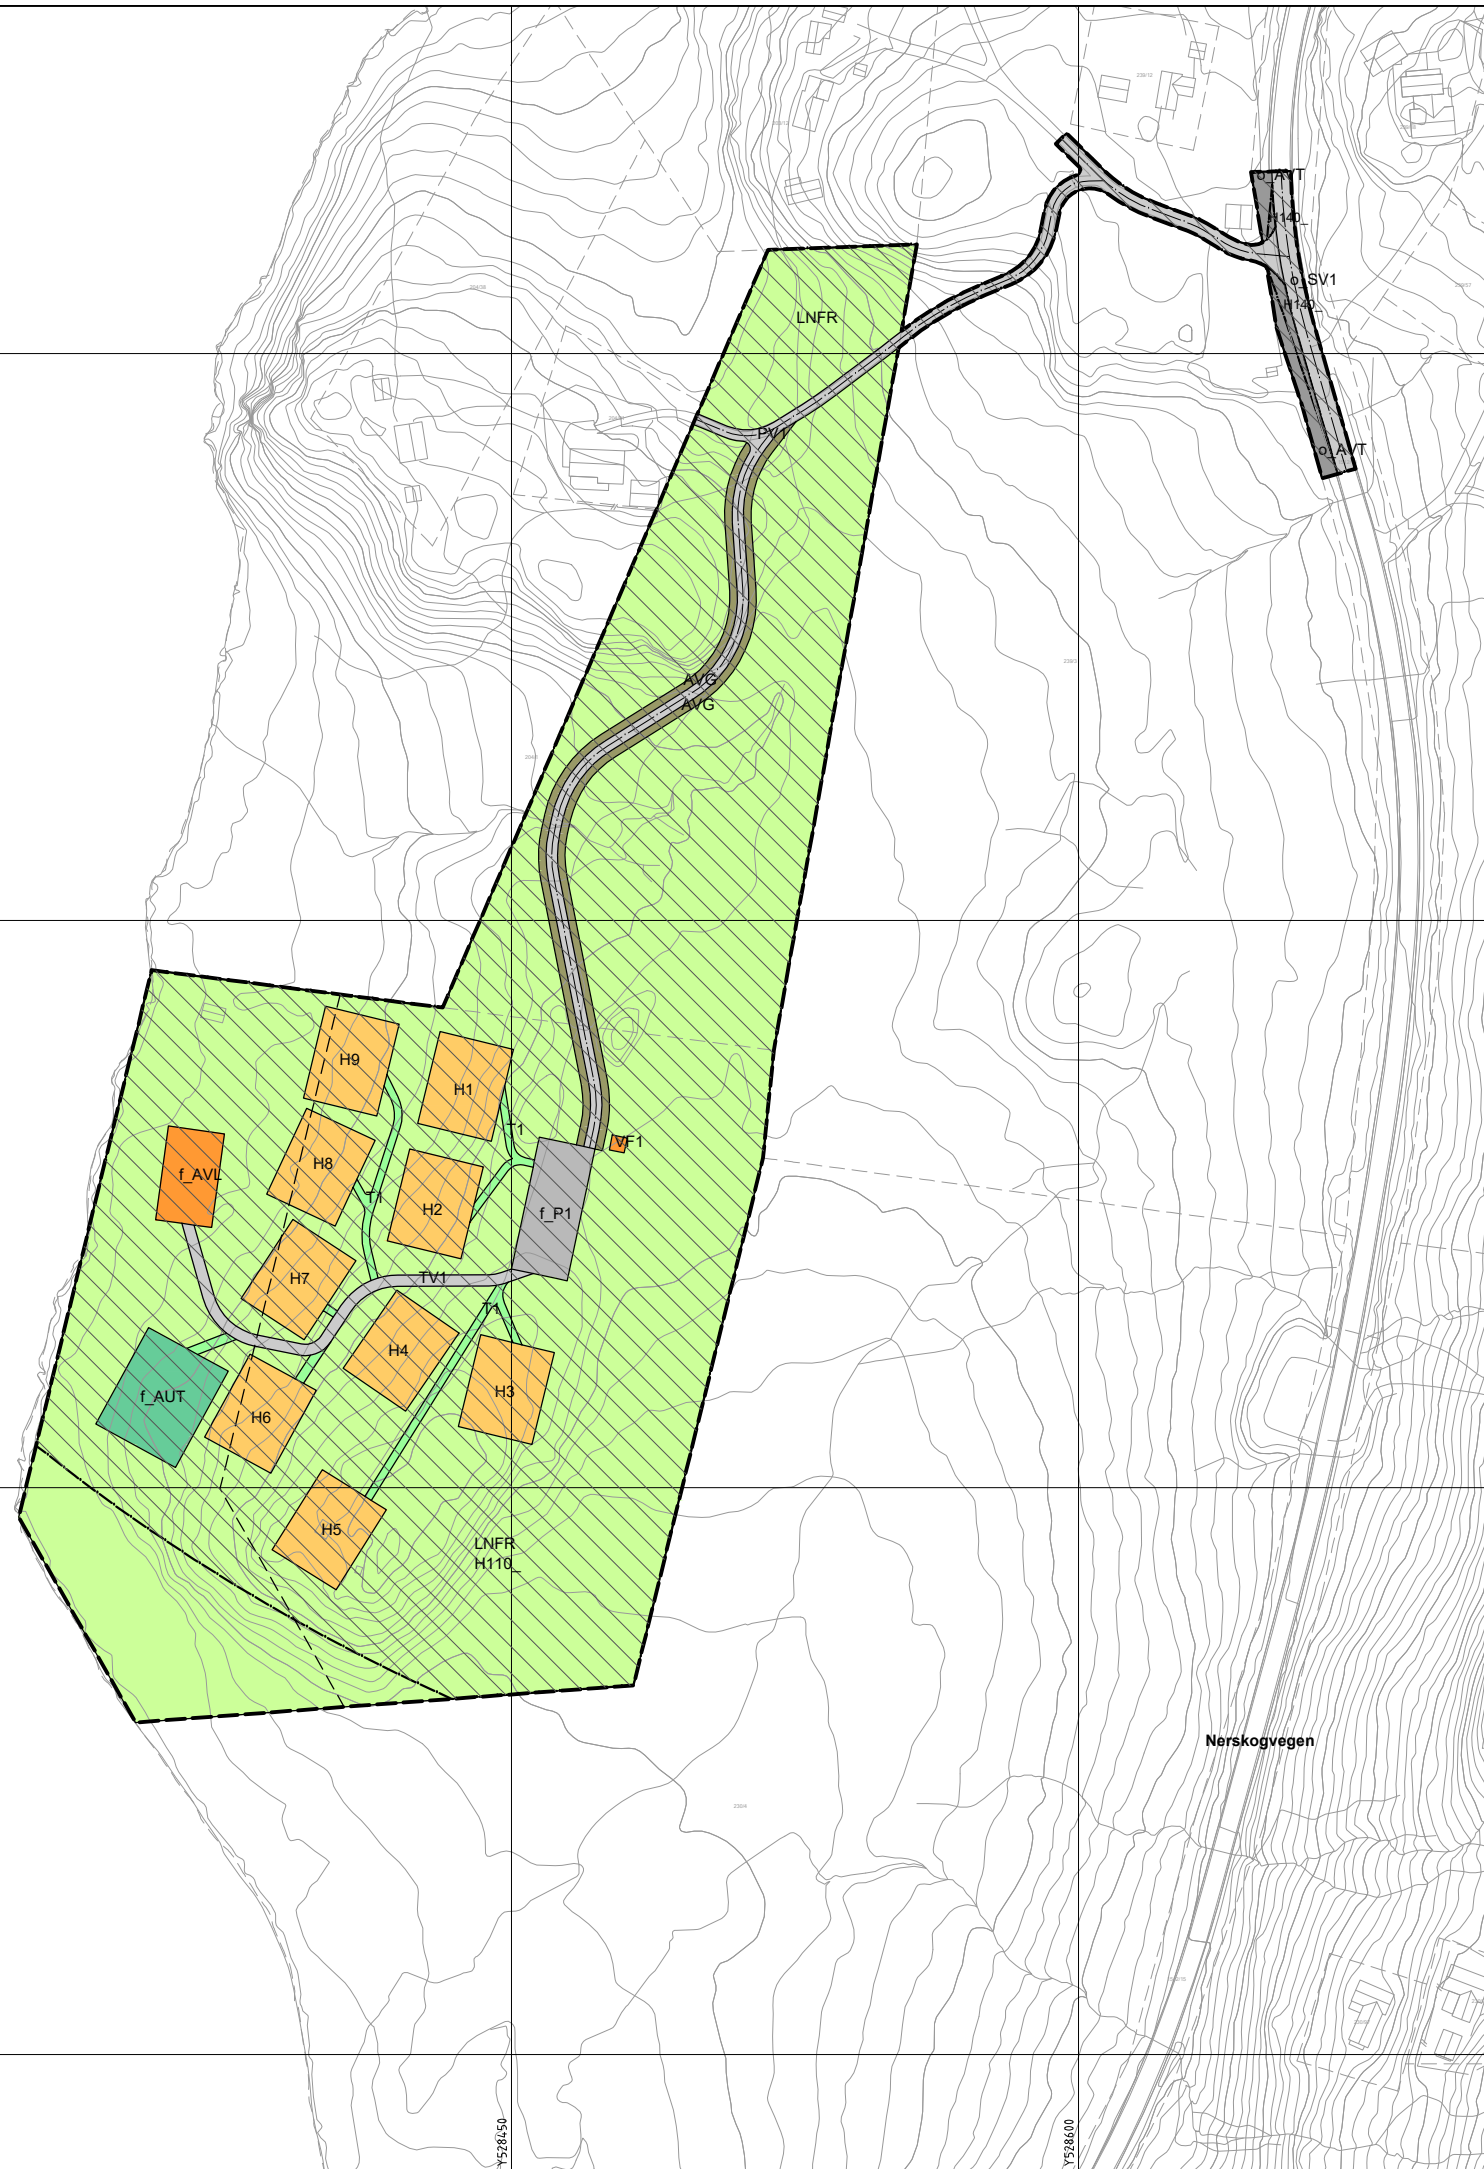

X6951300
X6951150
X6951000
X6950850



Kartopplysninger
Grunnkart FKB i gråtone 153-153-153 Dato for basiskart: 08.12.2023
Kilde for basiskart: Kartverket Koordinatsystem: UTM sone 32 / Euref89
Høydereferanse: NN2000
Ekvidistans: 1 meter

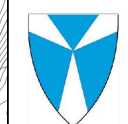

Forslag til plankart for
SKARHOLMEN HYTTEOMRÅDE
Oppdal kommune
del av gnr/bnr: 230/1 og 204/1

Planid:
2024003
Forslagsstiller:
Inge Ketil Hokseng
Tegningsdato:
18.09.2024
Plankart tegnet av:
Aleksander Husa

Saksbehandling etter plan- og bygningsloven

Utarbeidelse, saksbehandling og planvedtak	Saksnummer	Dato	Sign
Oppstartsmøte	--	--	--
Kunngjøring om oppstart av planarbeid	--	--	--
Oversending av planforslag til kommunen	--	--	--
1. gangsbehandling i Utvalg for bygg- og arealplansaker	--	--	--
Høring og offentlig ettersyn	--	--	--
2. gangsbehandling i Utvalg for bygg og arealplansaker	--	--	--
Kommunestyrevedtak	--	--	--
--	--	--	--

Plan utarbeidet av:
HOEL & SØNNER AS
ENTREPRENØR
OPPDAL
Hoel & Sønnen AS
Kåsvegen 16
7340 Oppdal
Epost: post@hoelogsønner.no
Org. nr: 998 994 047

Kartmålestokk (A3):
1:2000
0 20 40 60
Horizontal skala A1 1:1000

