



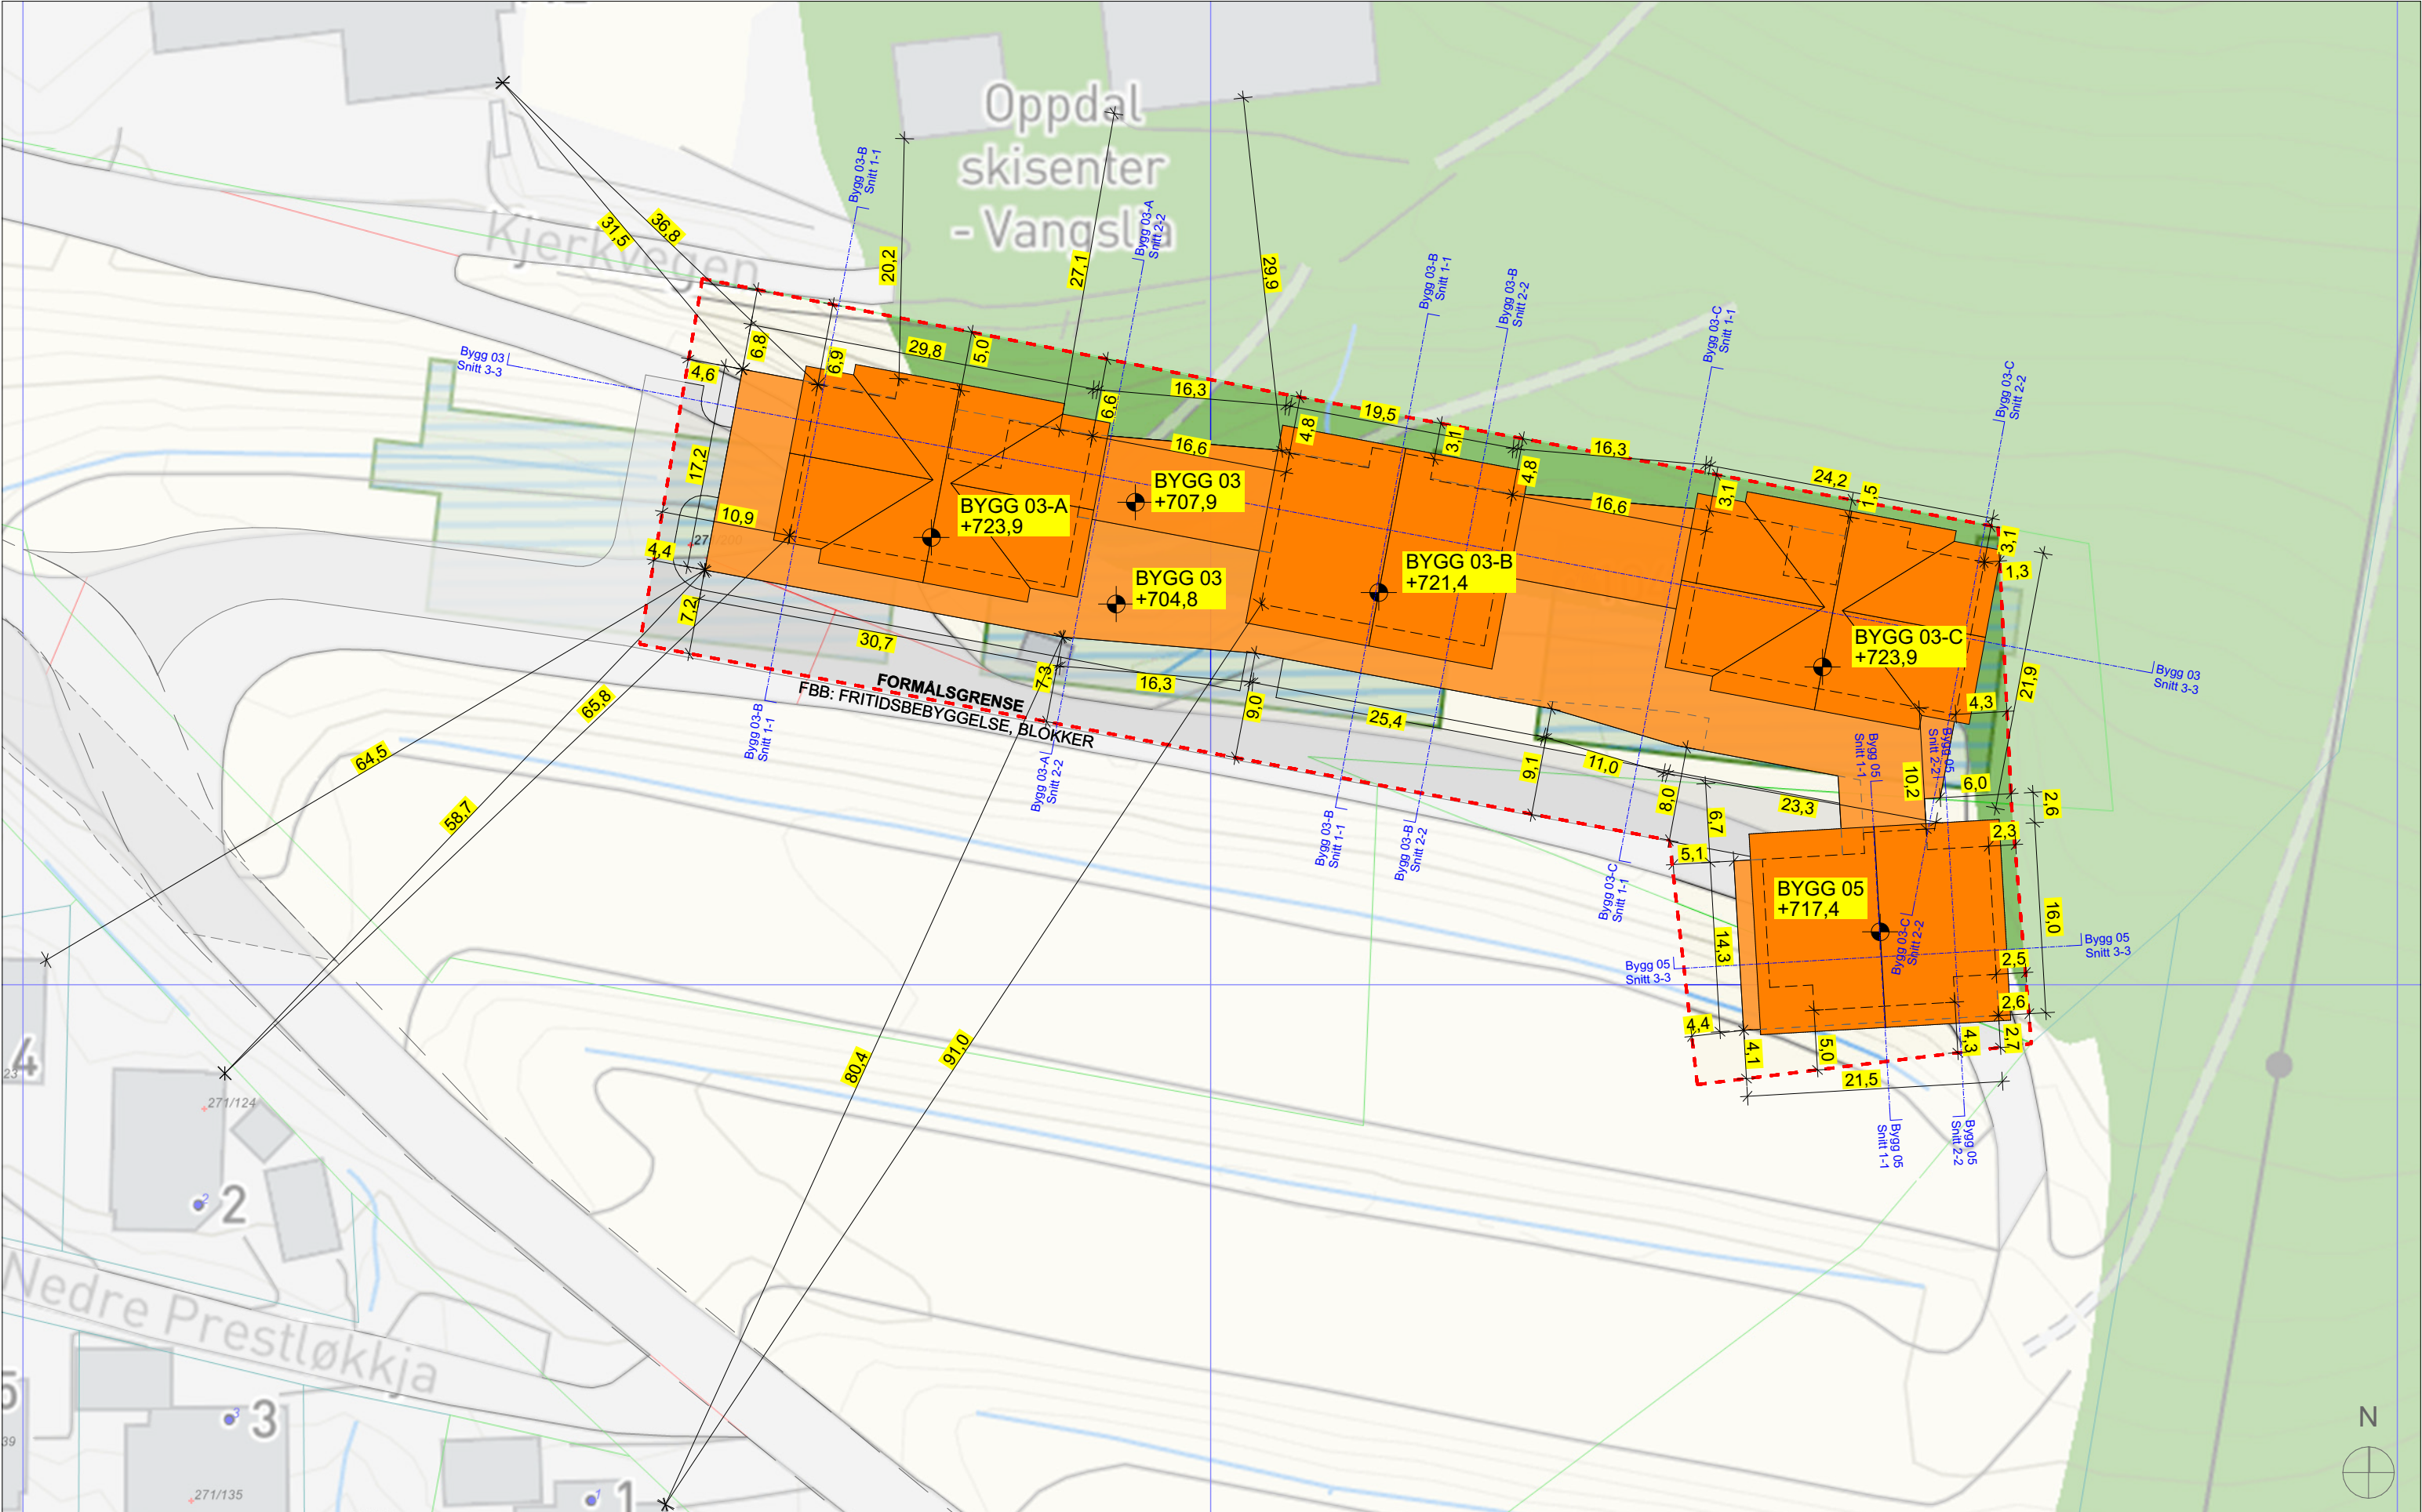

A	08.01.2026	Supplering/Revisjon – ref. 2025/11011 – 2. Oppdal Kommune	IGN	JB	
INDEX	DATO	BESKRIVELSE	SIGN	GODK	

Digitalt tegningsunderlag er LOGG ARKITEKTER AS sin eiendel og kan ikke videreutnyttas av andre uten tillatelse. Ved gitt tillatelse skal alltid LOGG ARKITEKTER AS krediteres.

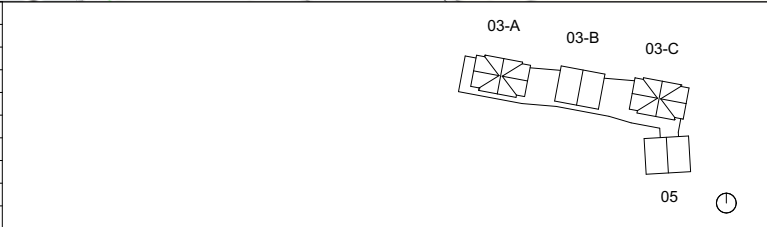

TILTAKSHAVER Oppdal Eiendomsutvikling AS		PROSJEKT Vangslia - Oppdal		DATO 28.10.2025	
ENTREPRENØR --		FASE Rammesøknad		MÅL (A3) 1:500	ARK A3
TEGNING Situasjonsplan		PROSJEKTNR 202507	TEGNER A-15-0001	INDEKS A	TEGNET IGN
ALLE MÅL SKAL KONTROLLERES PÅ STEDET. LEVERANDØR OG UTFØRENDE ENTREPRENØR MÅ SELV KONTROLLERE AT ALLE MÅL OG TOLERANSER ER RIKTIGE OG TILSTREKkelige FOR PRODUKSJON. LOGG ARKITEKTER AS TAR IKKE ANSVAR FOR FEIL ELLER MÅNGLER SOM SKYLDES MANGLENDE KONTROLL FRA PRODUSENT/UTFØRENDES SIDE.		KONTROLL JB		LOGG LOGG ARKITEKTER AS WWW.LOGG.NO	