



Tegningsliste Rammesøknad

Type	Tegn.nr.	Tegningstype	Mål
A20-03 Rammesøknad			
	A21-03	Plan sokkel	1:200
	A21-04	Plan 1. Etasje	1:200
	A21-05	Plan 2. Etasje	1:200
	A21-06	Plan 3. Etasje	1:200
	A21-07	Plan 4. Etasje	1:200
	A21-08	Plan 5. Etasje	1:200
A30-04 Rammesøknad			
	A31-04	Snitt A etasjehøyder	1:200
	A31-04	Snitt B etasjehøyder	1:200
	A31-05	Snitt C etasjehøyder	1:200
A40-03 Rammesøknad			
	A41-03	Fasade Nord og Vest Rammesøknad	1:200
	A41-04	Fasade Sør og Øst Rammesøknad	1:300

Arkitekt



PLAN arkitekter AS, Fjordgata 50, 7010 Trondheim
Telefon 73 53 62 00,
e-mail: plan@plan.no

Vangskleva

Fase
Parallell plan- og byggesak

Tegning viser
Innhold Rammesøknad

Dato
16.10.2024

Tegnet av
MV

Kontrollert av


Godkjent av

Målestokk i A3

Tegning nr.
II

Revisjon
*

Prosjekt nr.
1230130

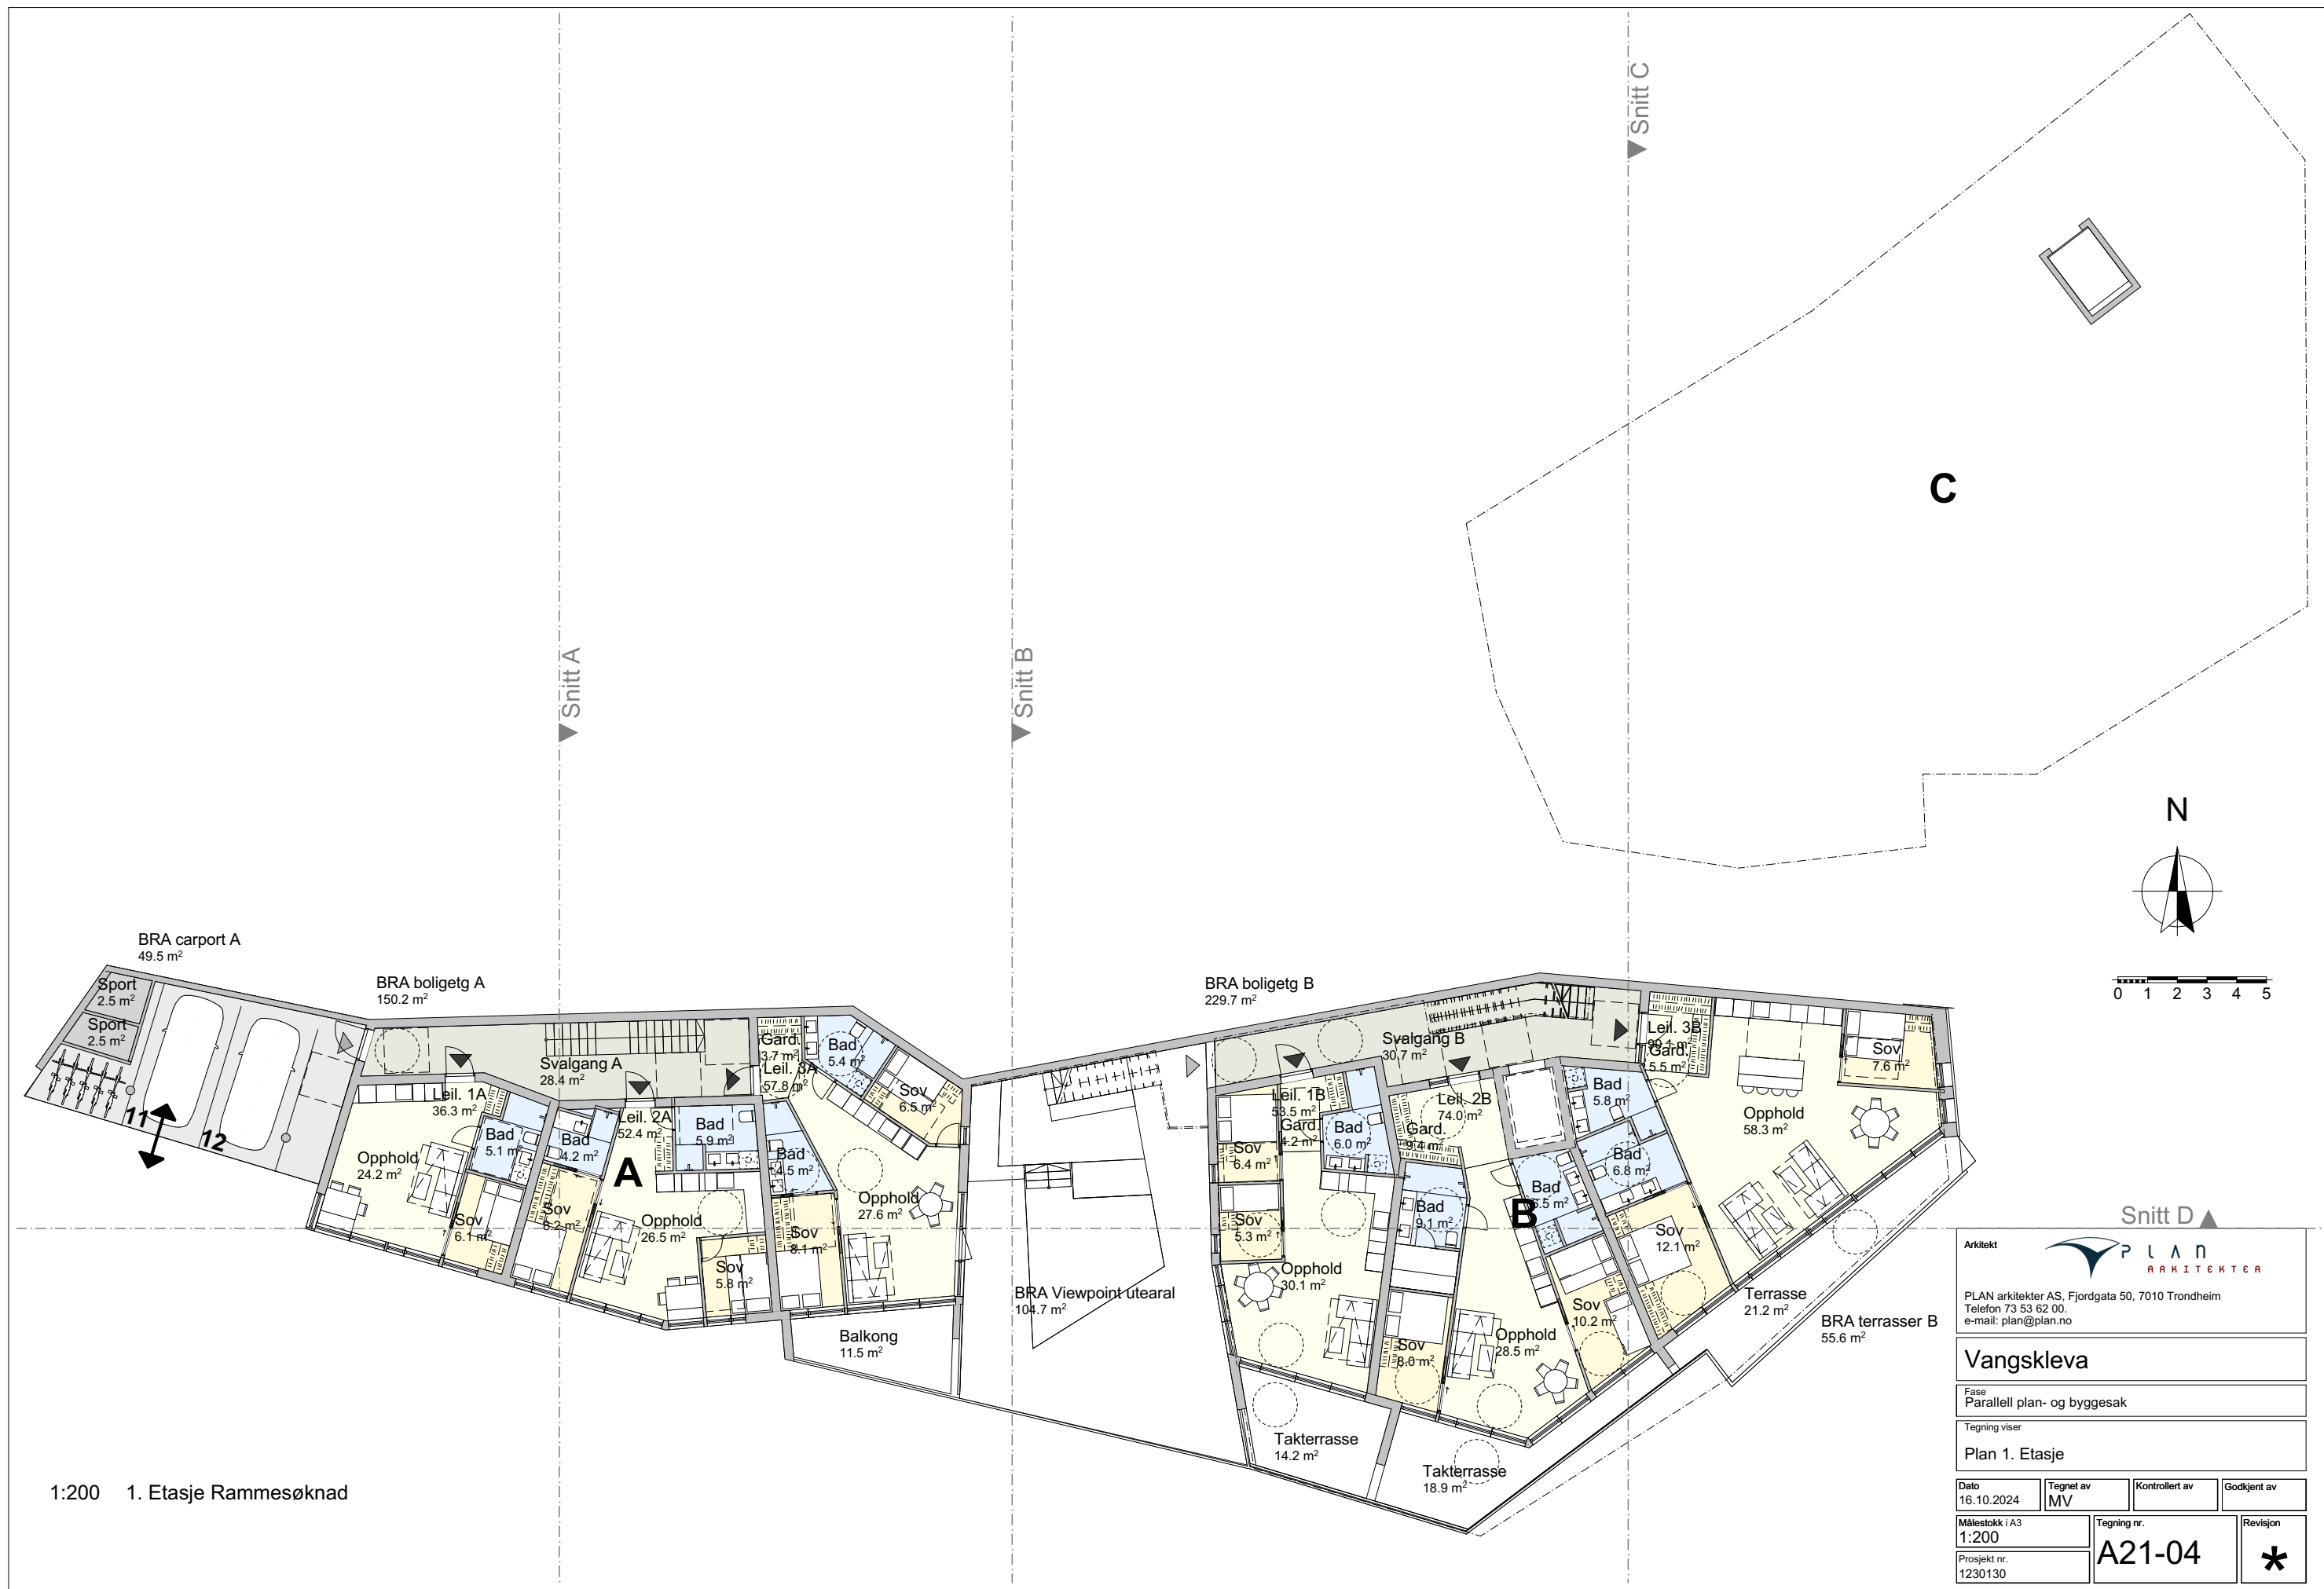

Arkitekt




PLAN arkitekter AS, Fjordgata 50, 7010 Trondheim
Telefon 73 53 62 00,
e-mail: plan@plan.no

Vangskleva


Fase
Parallell plan- og byggesak

Tegning viser
Plan 1. Etasje

Dato 16.10.2024	Tegnet av MV	Kontrollert av	Godkjent av
Målestokk i A3 1:200	Tegning nr. A21-04	Revisjon	*
Prosjekt nr. 1230130			

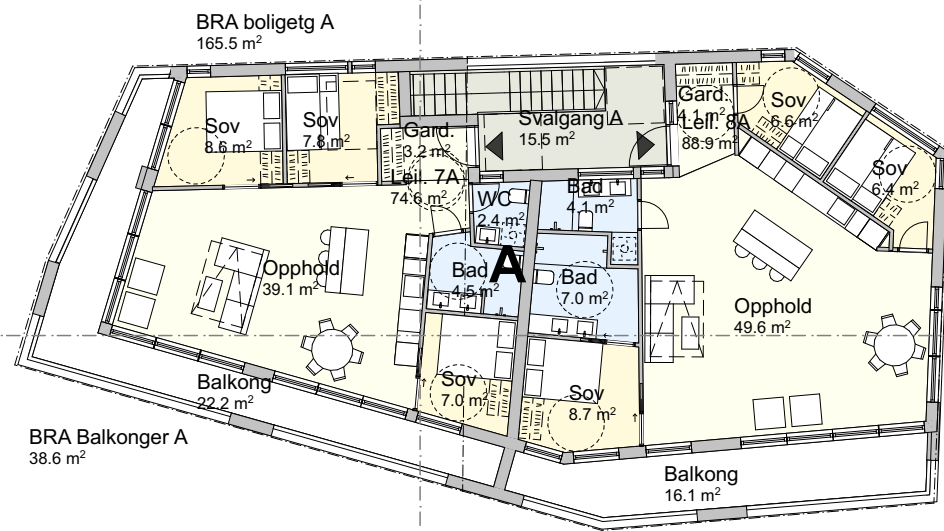


BRA Balkonger A
38.6 m²

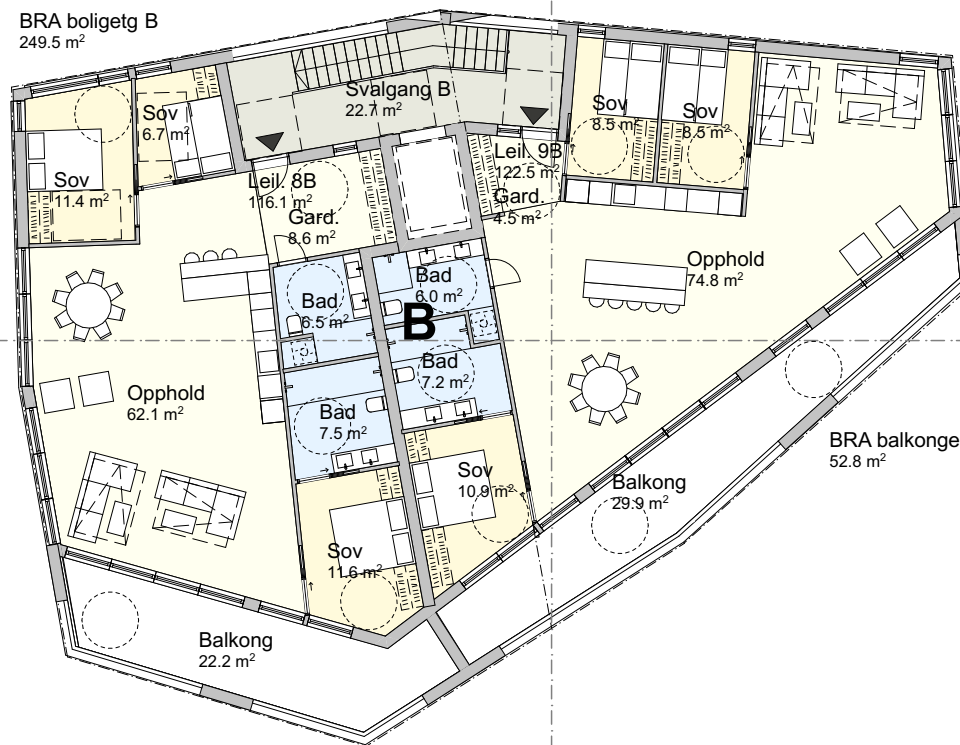

BRA balkonger B
52.8 m²




BRA takterrasser C
55.8 m²

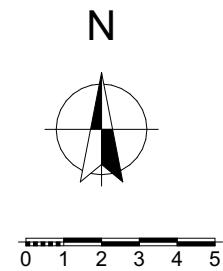


1:200 3. Etasje Rammesøknad


Arkitekt P L A N ARKITEKTER			
PLAN arkitekter AS, Fjordgata 50, 7010 Trondheim Telefon 73 53 62 00, e-mail: plan@plan.no			
Vangskleva			
Fase Parallell plan- og byggesak			
Tegning viser Plan 3. Etasje			
Dato 16.10.2024	Tegnet av MV	Kontrollert av	Godkjent av
Målestokk i A3 1:200	Tegning nr. A21-06		Revisjon 
Prosjekt nr. 1230130			

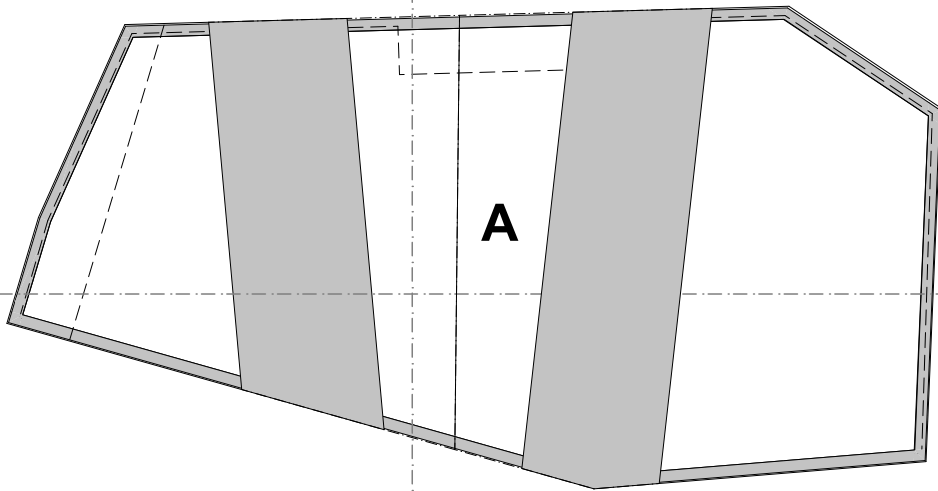

▼ Snitt A

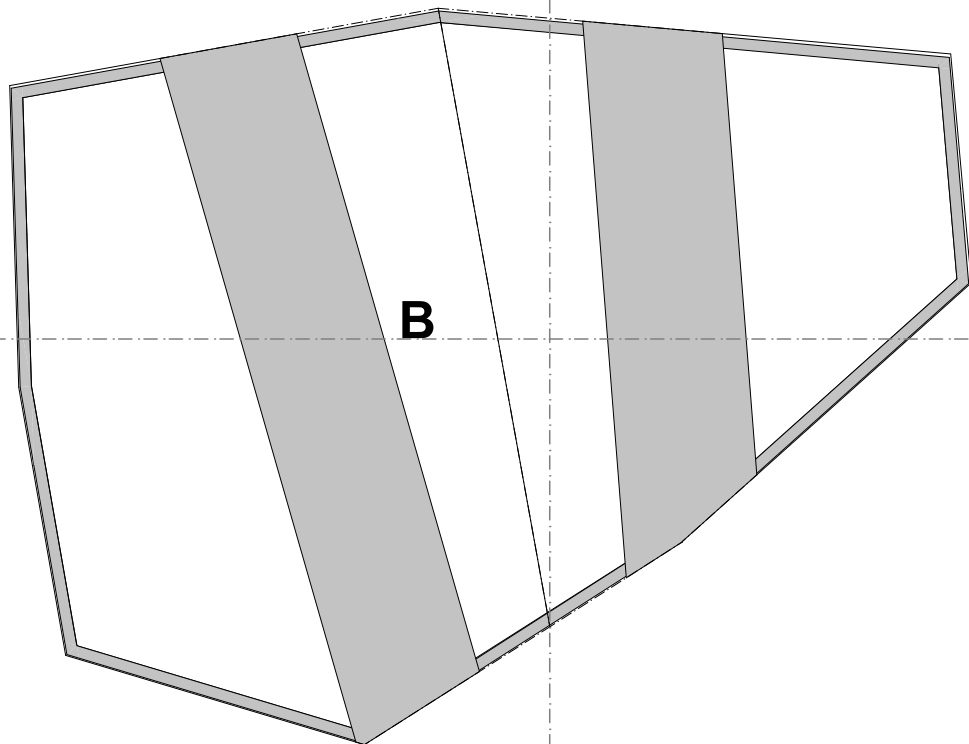


▼ Snitt B

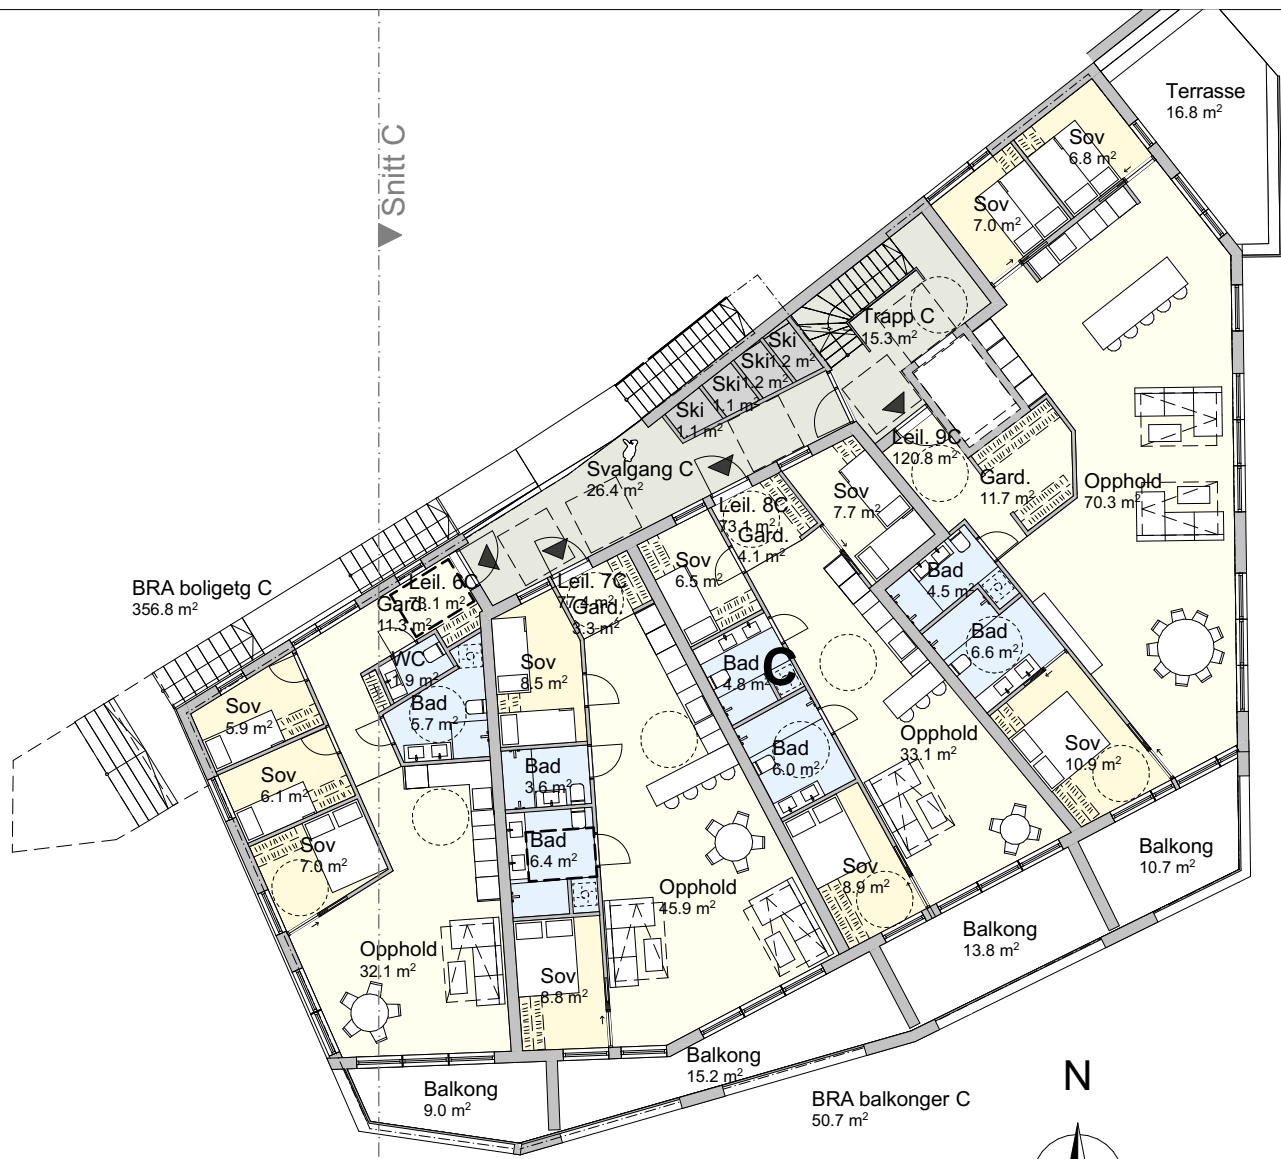

BRA boligetg C
356.8 m²

BRA balkonger C
50.7 m²

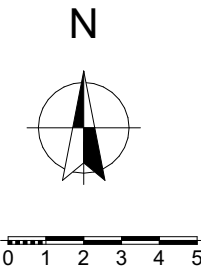

Arkitekt  PLAN ARKITEKTER

PLAN arkitekter AS, Fjordgata 50, 7010 Trondheim
Telefon 73 53 62 00.
e-mail: plan@plan.no

Vangskleiva

Fase
Parallell plan- og byggesak

Tegning viser
Plan 4. Etasje

Dato 16.10.2024	Tegnet av MV	Kontrollert av	Godkjent av
Målestokk i A3 1:200	Tegning nr. A21-07	Revisjon	*
Prosjekt nr. 1230130			



1:200 5. Etasje Rammesøknad

Arkitekt



PLAN arkitekter AS, Fjordgata 50, 7010 Trondheim
Telefon 73 53 62 00,
e-mail: plan@plan.no

Vangskleva

Fase
Parallell plan- og byggesak

Tegning viser
Plan 5. Etasje

Dato
16.10.2024

Tegnet av
MV

Kontrollert av

Godkjent av

Målestokk i A3
1:200

Tegning nr.
A21-08

Revisjon
*

Prosjekt nr.
1230130



1:200 Snitt A Rammesøknad etasjehøyder

Arkitekt			
PLAN arkitekter AS, Fjordgata 50, 7010 Trondheim Telefon 73 53 62 00, e-mail: plan@plan.no			
Vangskleiva			
Fase Parallell plan- og byggesak			
Tegning viser Snitt A etasjehøyder			
Dato 16.10.2024	Tegnet av MV	Kontrollert av	Godkjent av
Målestokk i A3 1:200	Tegning nr. A31-04		Revisjon *
Prosjekt nr. 1230130			



1:200 Snitt B Rammesøknad etasjehøyder

Arkitekt			
PLAN arkitekter AS, Fjordgata 50, 7010 Trondheim Telefon 73 53 62 00. e-mail: plan@plan.no			
Vangskleiva			
Fase Parallell plan- og byggesak			
Tegning viser Snitt B etasjehøyder			
Dato 16.10.2024	Tegnet av MV	Kontrollert av	Godkjent av
Målestokk i A3 1:200	Tegning nr. A31-04		Revisjon *
Prosjekt nr. 1230130			



1:200 Snitt C Rammesøknad etasjehøyder

Arkitekt			
			
PLAN arkitekter AS, Fjordgata 50, 7010 Trondheim Telefon 73 53 62 00, e-mail: plan@plan.no			
Vangskleva			
Fase Parallell plan- og byggesak			
Tegning viser Snitt C etasjehøyder			
Dato 16.10.2024	Tegnet av MV	Kontrollert av	Godkjent av
Målestokk i A3 1:200	Tegning nr. A31-05		Revisjon *
Prosjekt nr. 1230130			



1:200 Fasade Nord Rammesøknad



1:200 Fasade Vest Rammesøknad

Arkitekt



PLAN arkitekter AS, Fjordgata 50, 7010 Trondheim
Telefon 73 53 62 00.
e-mail: plan@plan.no

Vangskleva

Fase
Parallell plan- og byggesak

Tegning viser
Fasade Nord og Vest Rammesøknad

Dato
16.10.2024

Tegnet av
MV

Kontrollert av


Godkjent av

Målestokk i A3
1:200

Tegning nr.
A41-03

Revisjon
*

Prosjekt nr.
1230130

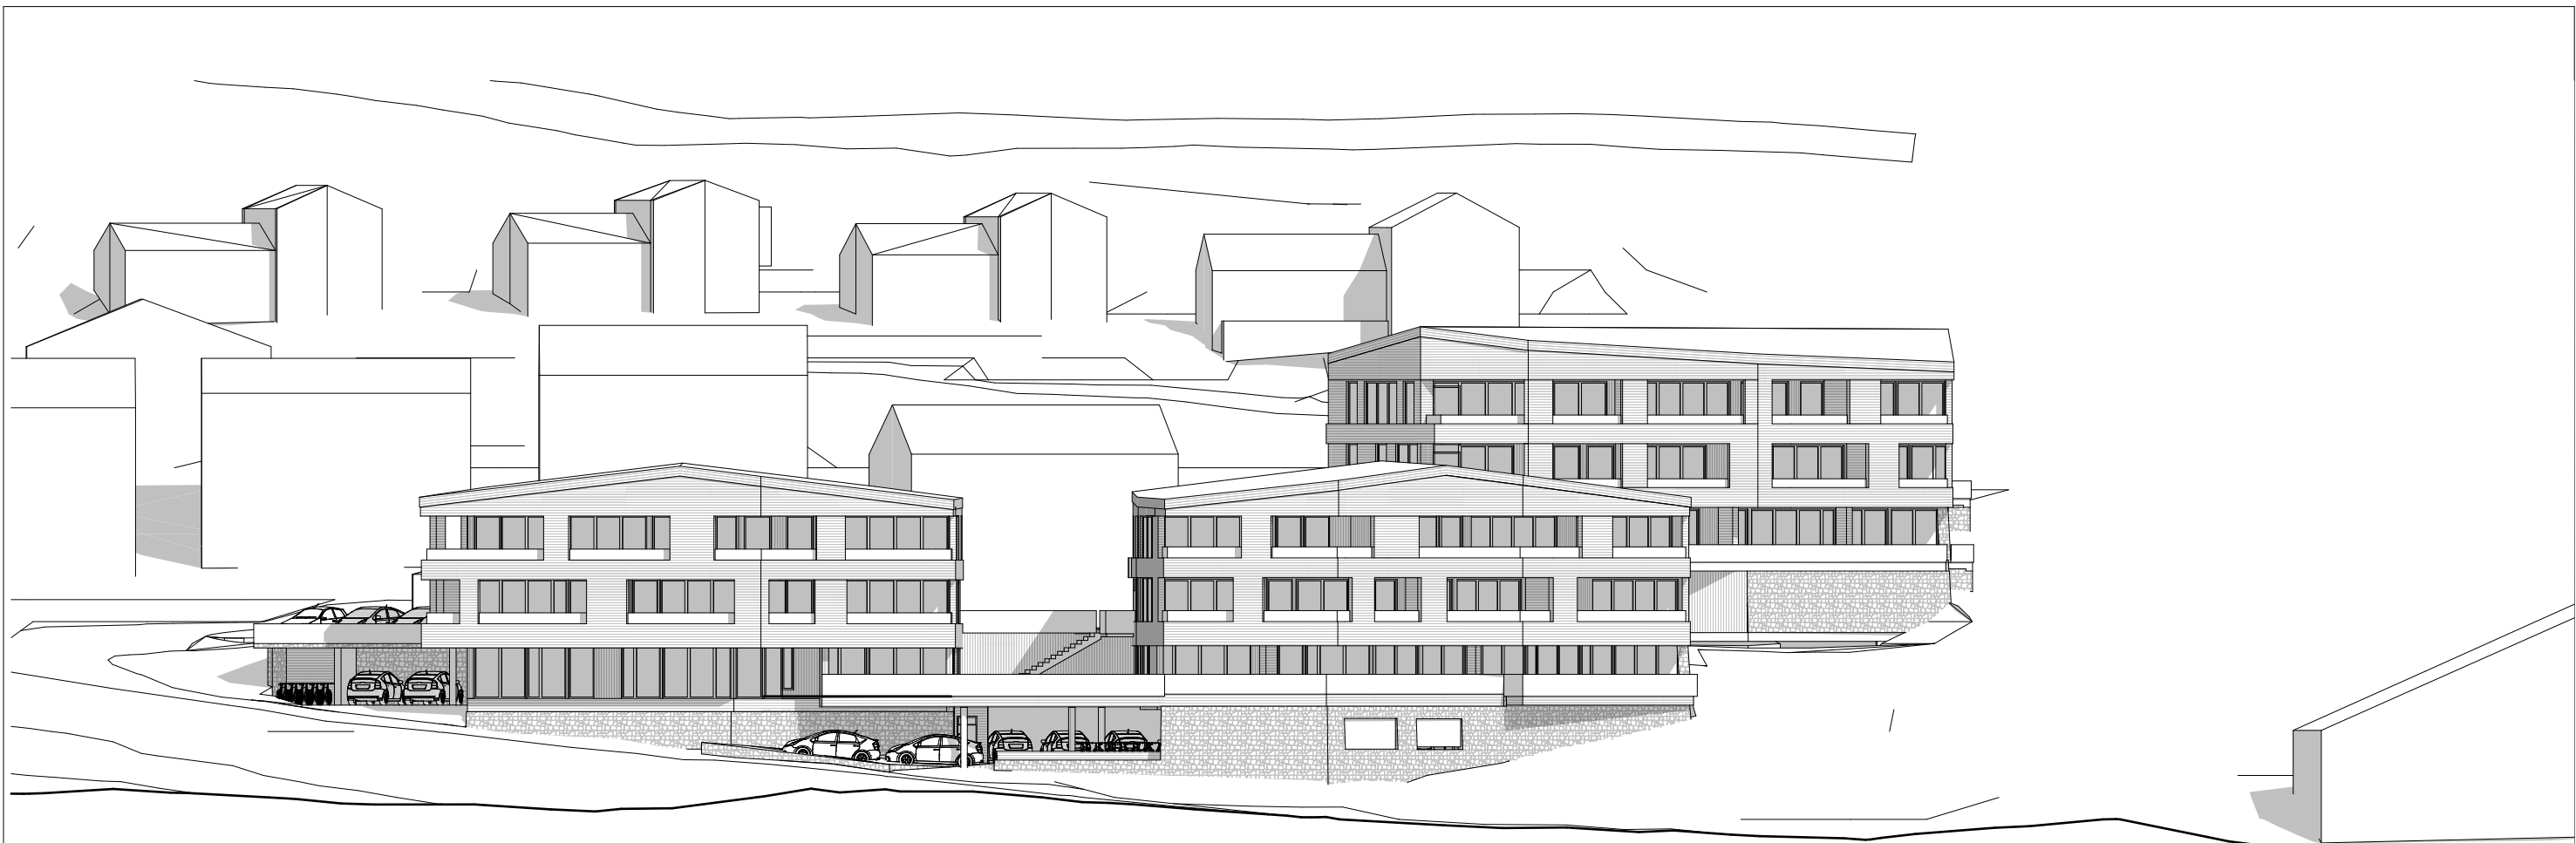

1:300 Fasade Sør Rammesøknad



1:300 Fasade Øst Rammesøknad

Arkitekt			
PLAN arkitekter AS, Fjordgata 50, 7010 Trondheim Telefon 73 53 62 00, e-mail: plan@plan.no			
Vangskleva			
Fase Parallell plan- og byggesak			
Tegning viser Fasade Sør og Øst Rammesøknad			
Dato 16.10.2024	Tegnet av MV	Kontrollert av	Godkjent av
Målestokk i A3 1:300	Tegning nr. A41-04		Revisjon *
Prosjekt nr. 1230130			