


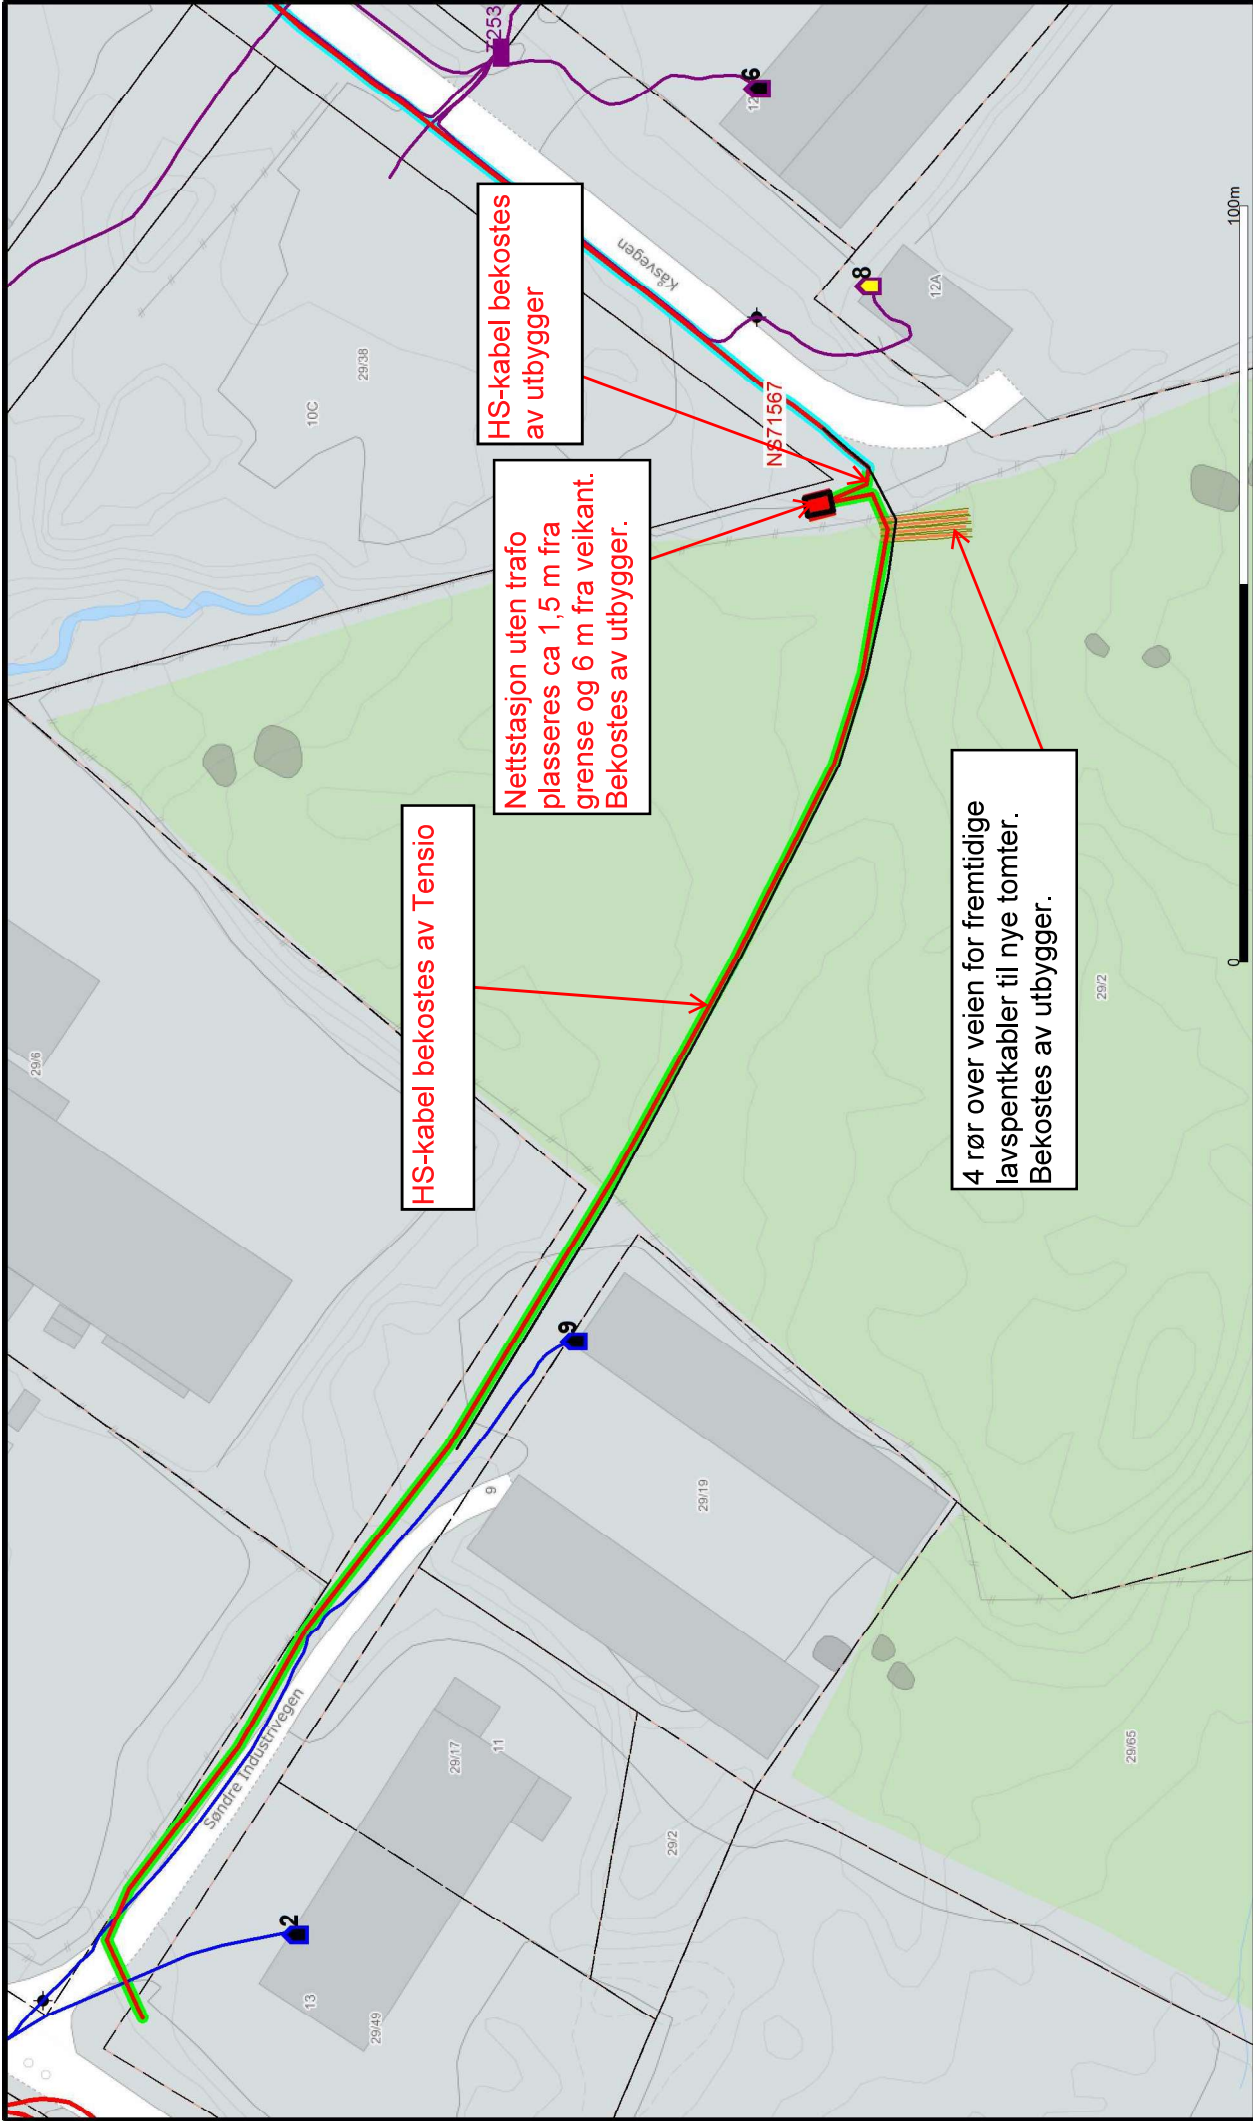

Beliggenhet og høyder må oppfattes som orienterende.				 Målestokk 1:1000	
		NETBAS		Kåsvegen	
		Dato: 2024.03.06 sign: ketilk			