


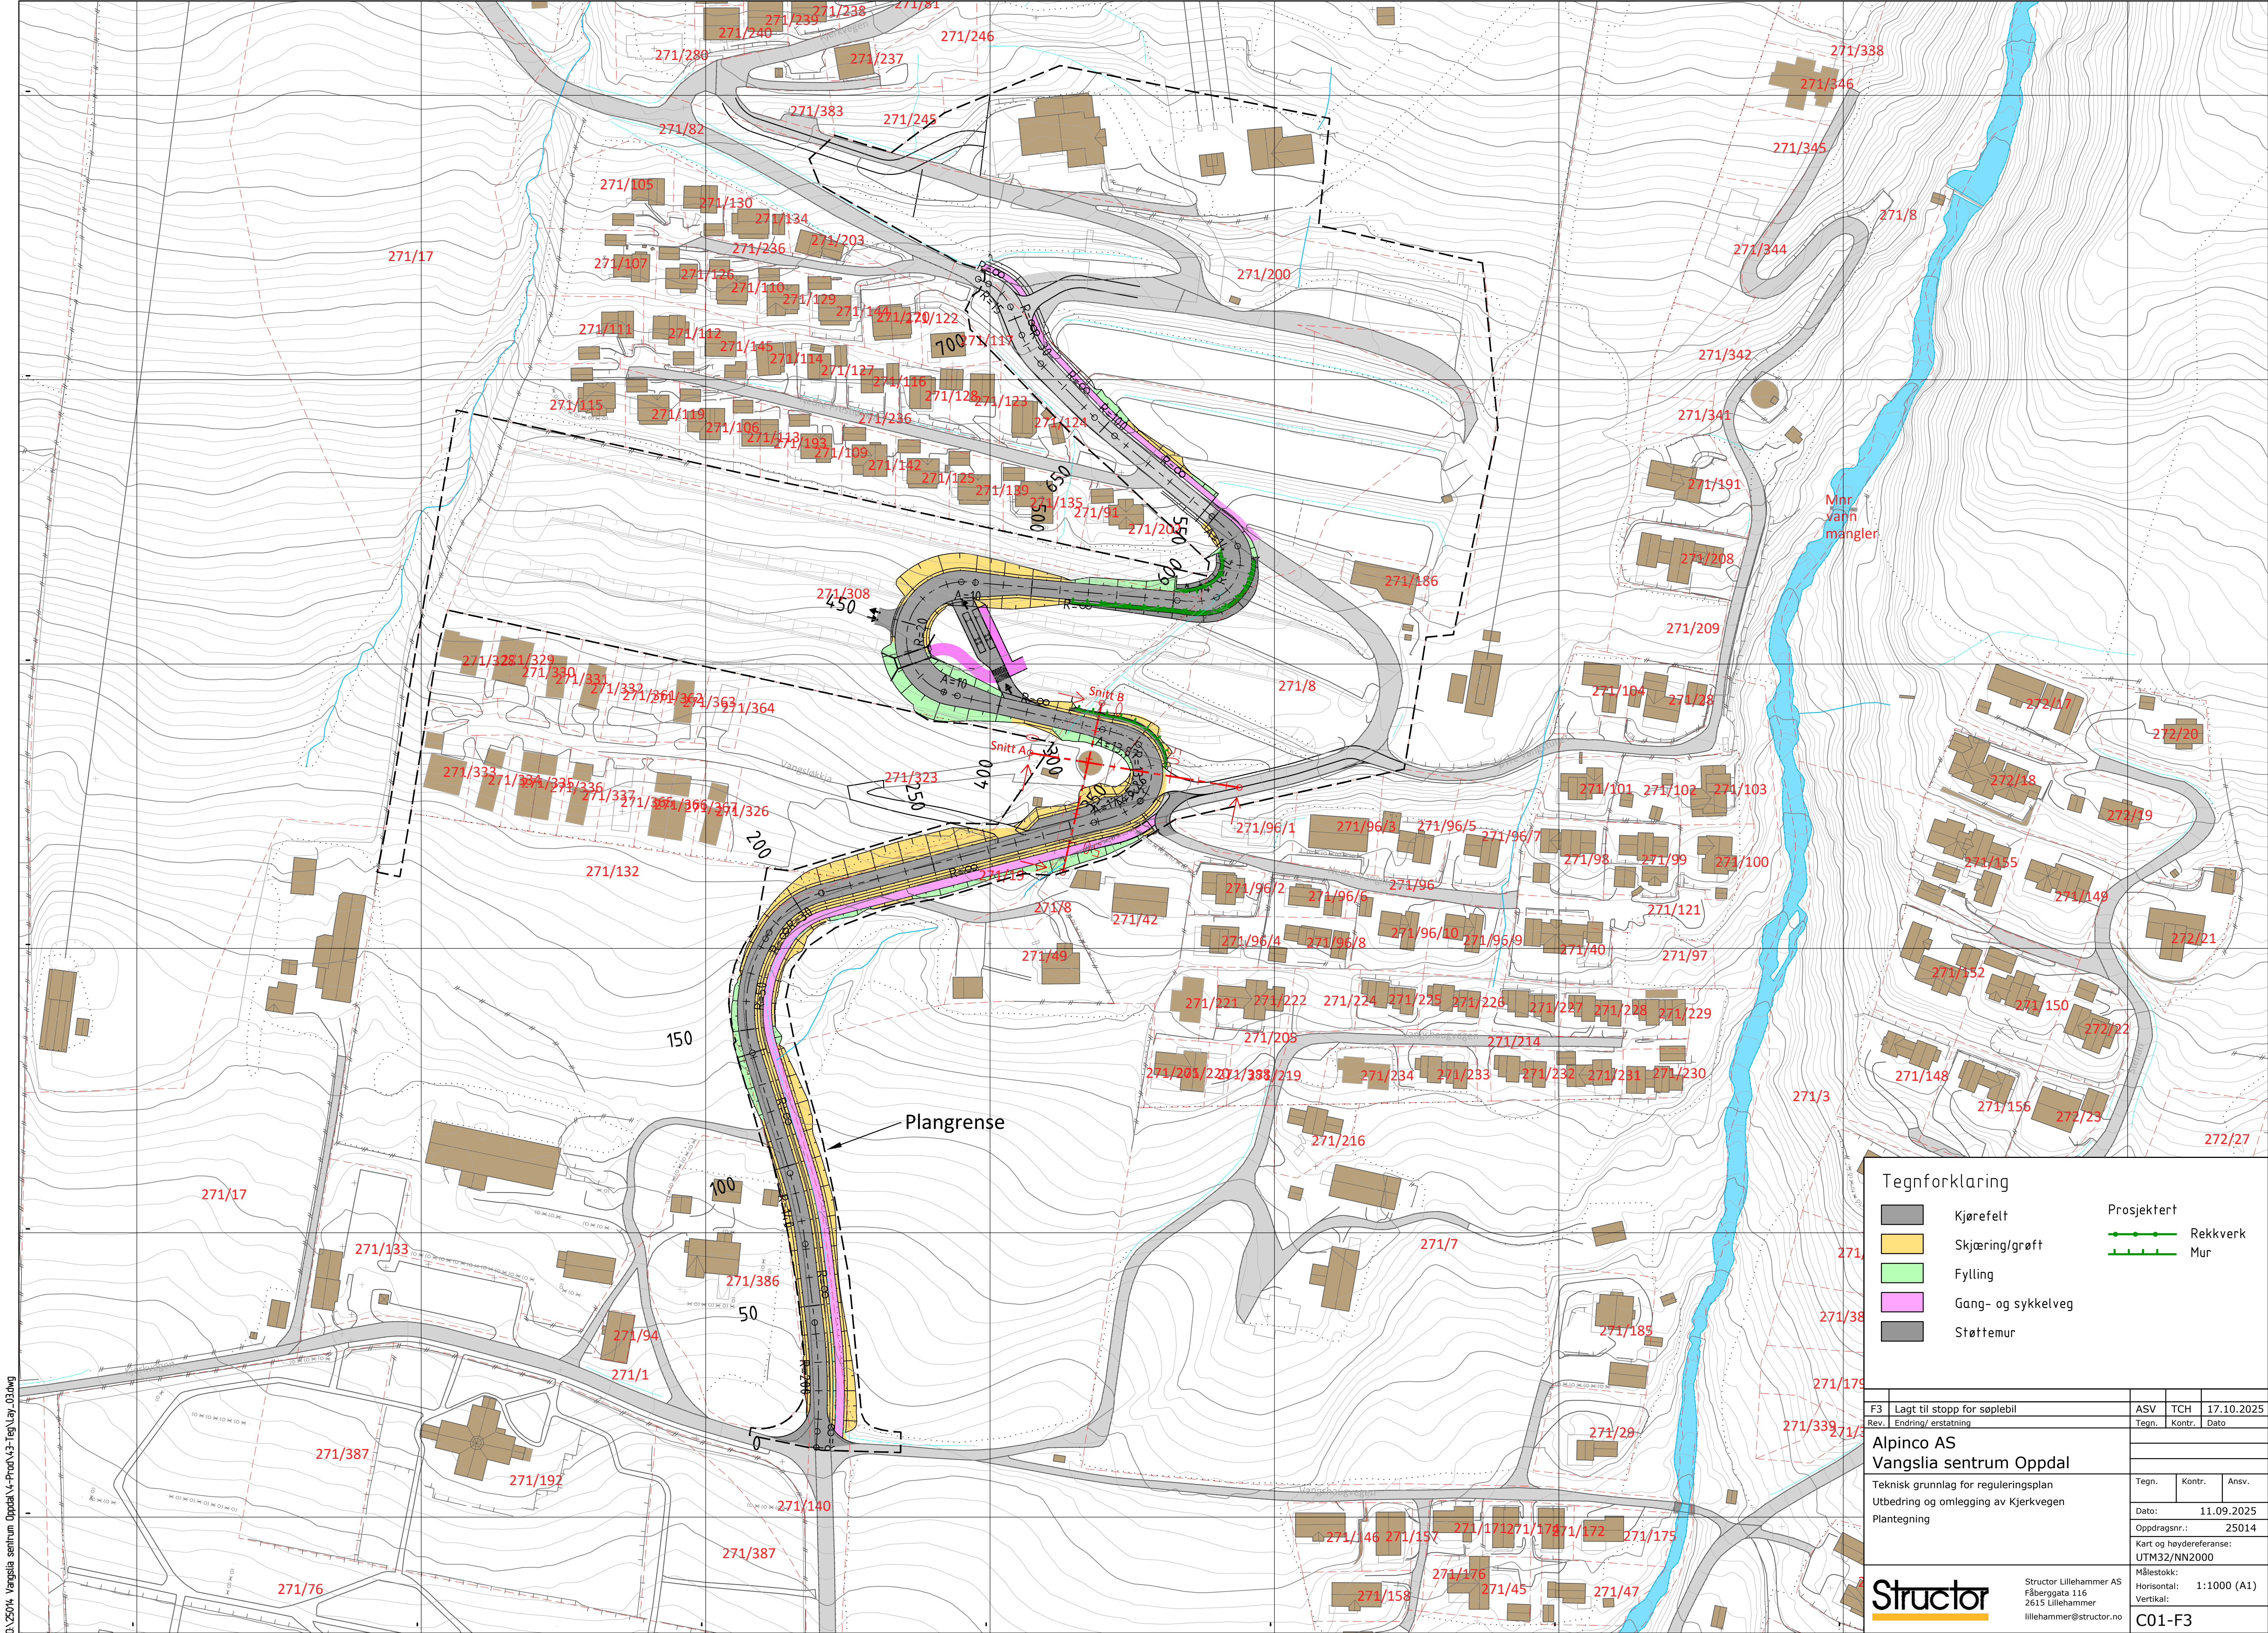


Tegnforklaring		Prosjektert	
	Kjørefelt		Rekkverk
	Skjøring/grøft		Mur
	Fylling		
	Gang- og sykkelveg		
	Støttetur		


F3	Lagt til stopp for sølebil	ASV	TCH	17.10.2025
Rev.	Endring/ erstatning	Tegn.	Kontr.	Dato
Alpinco AS				
Vangslia sentrum Oppdal				
Teknisk grunnlag for reguleringsplan				
Utbedring og omlegging av Kjerkevegen				
Plantegning				
Oppdragsnr.: 25014		Tegn.	Kontr.	Ansv.
Dato: 11.09.2025				
Kart og høydereferanse: UTM32/NN2000				
Målestokk: 1:1000 (A1)				
Horisontal: 1:1000 (A1)				
Vertikal: 1:1000 (A1)				
C01-F3				

Structor

Structor Lillehammer AS
Fåberggata 116
2615 Lillehammer
lillehammer@structor.no

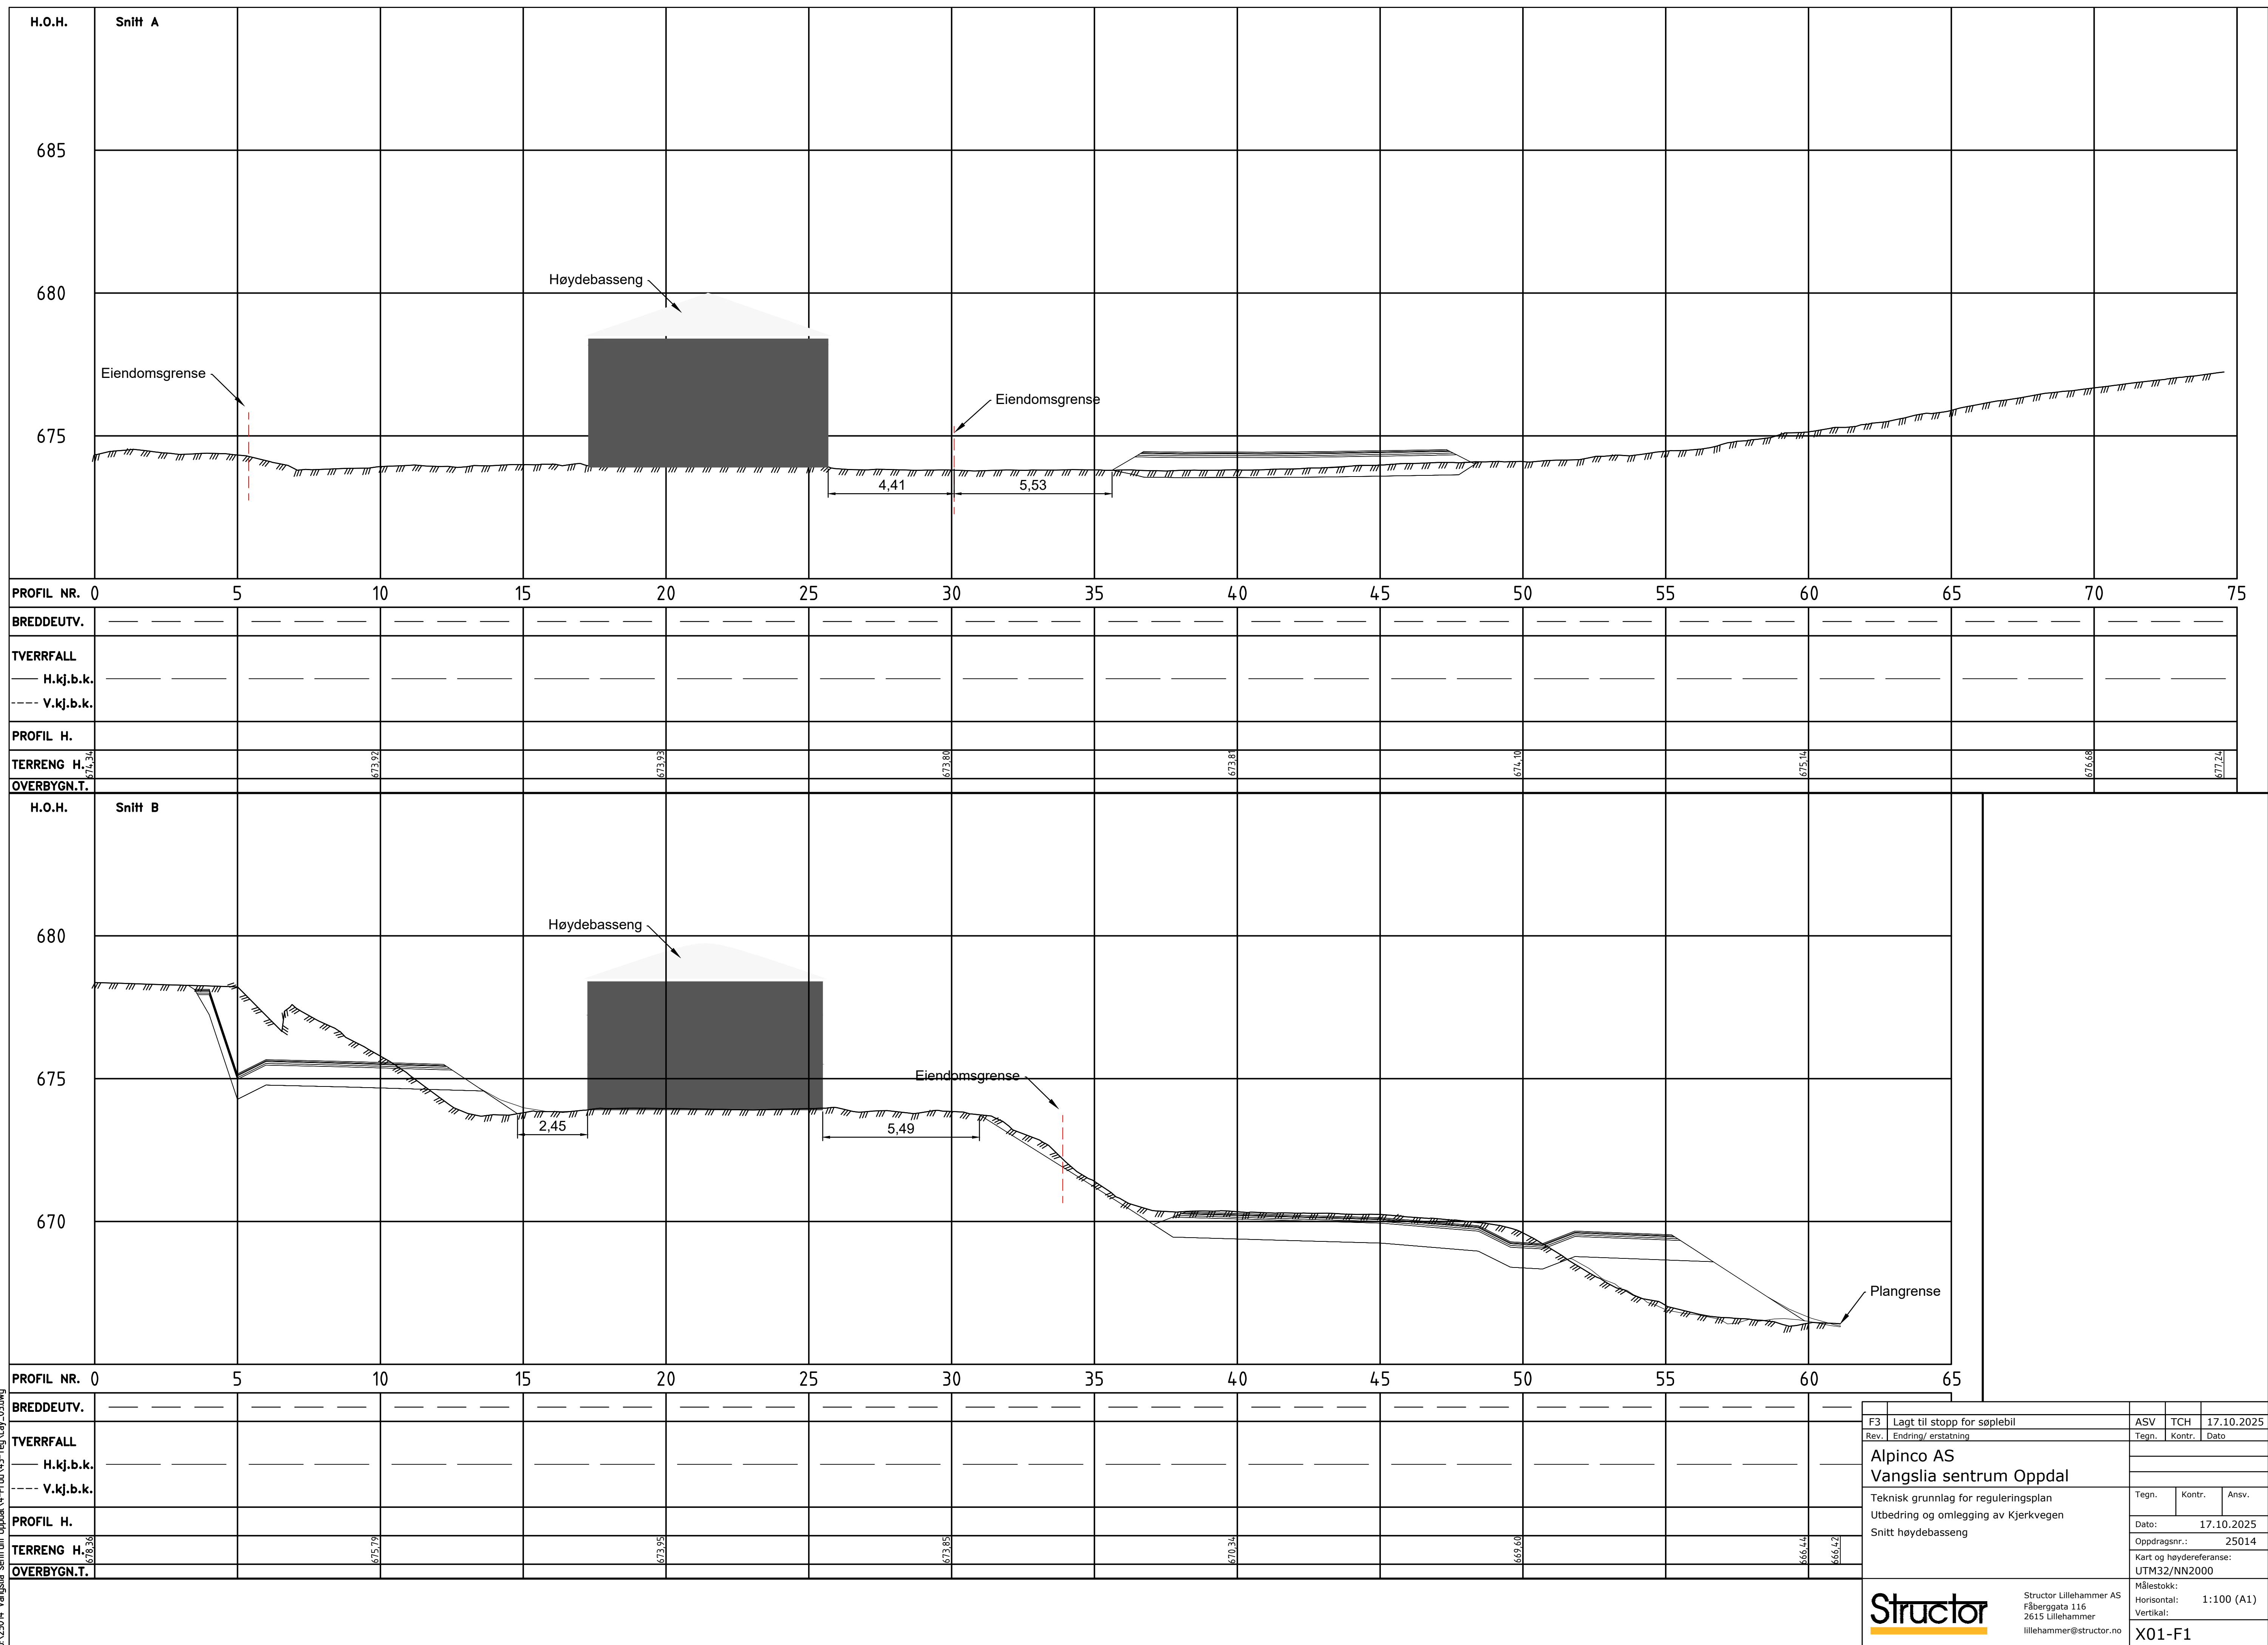

Q:\25014 Vangslia sentrum Oppdal\4-Prod\437 Teg\Lay_03.dwg

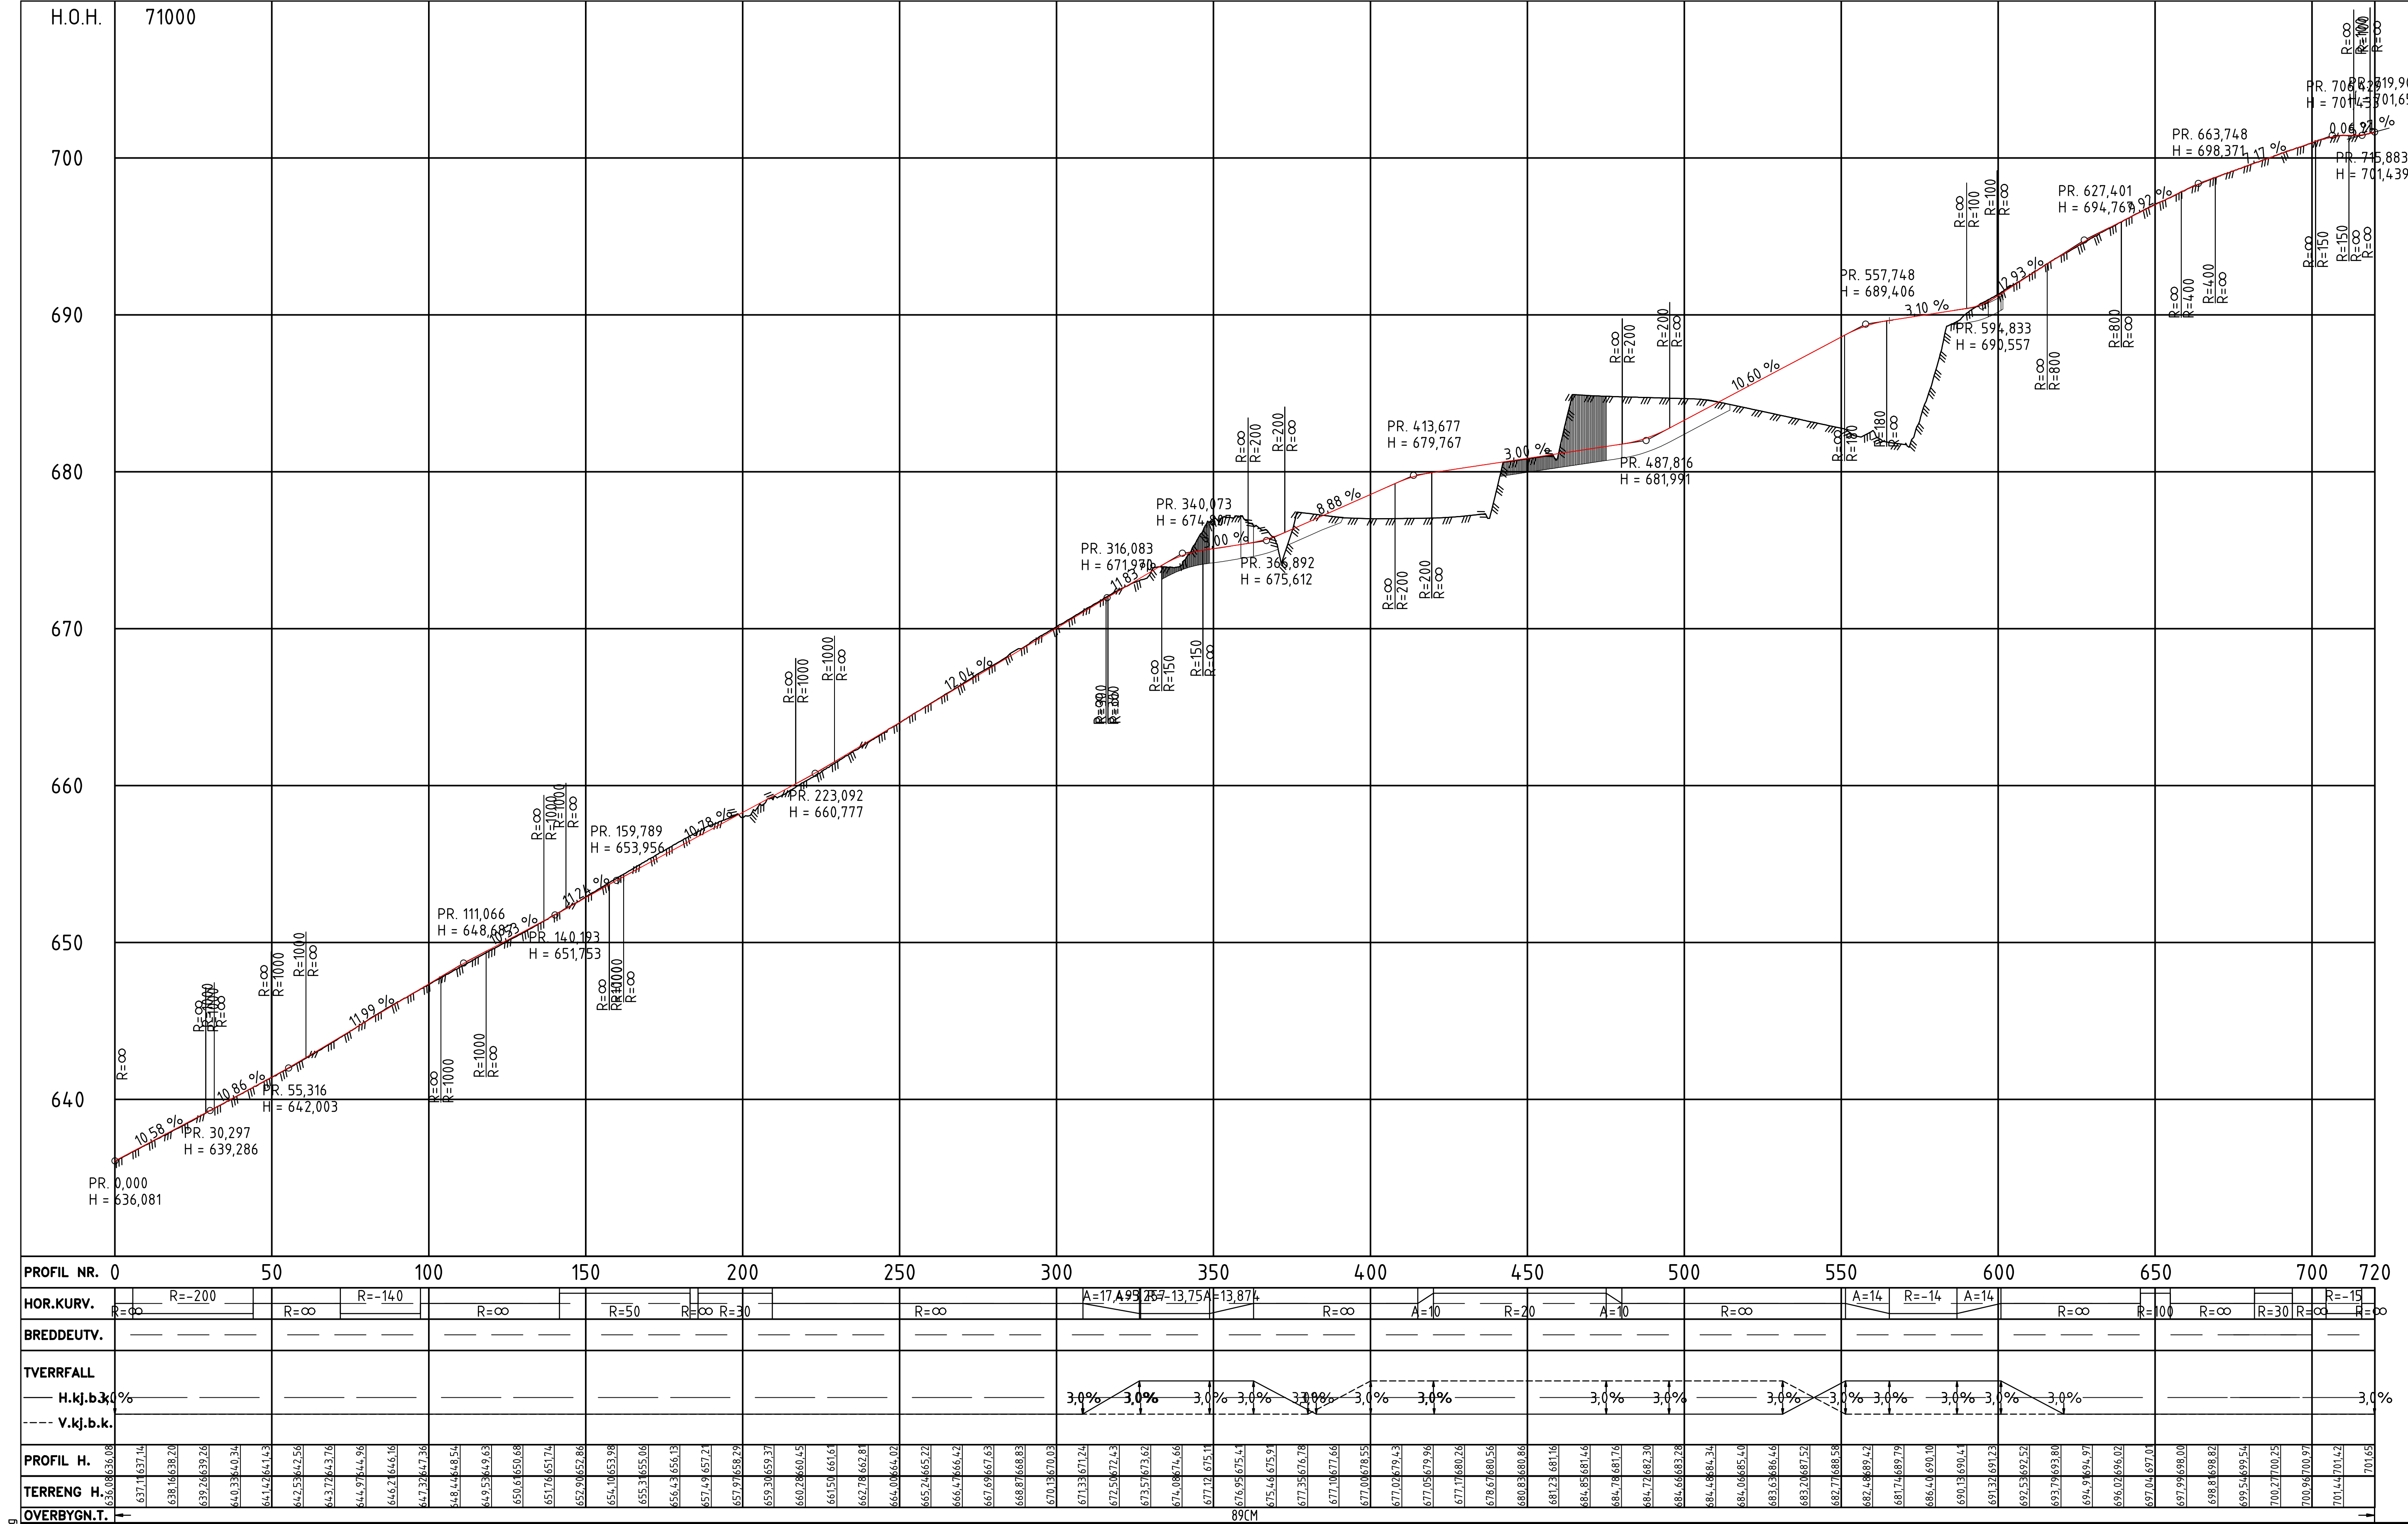

F2	Lengdeprofil veg 71000	ASV	TCH	09.10.2025
Rev.	Ending/ erstatning	Tegn.	Kontr.	Dato
Alpinco AS				
Vangslia sentrum Oppdal				
Teknisk grunnlag for reguleringsplan		Tegn.	Kontr.	Ansv.
Utbedring og omlegging av Kjerkevegen				
Lengdeprofiler				
Oppdragsnr.: 25014				
Kart og høydereferanse: UTM32/NN2000				
Målestokk: 1:1000 (A1)				
Horisontal: 1:1000 (A1)				
Vertikal: 1:400				
D01-F2				