


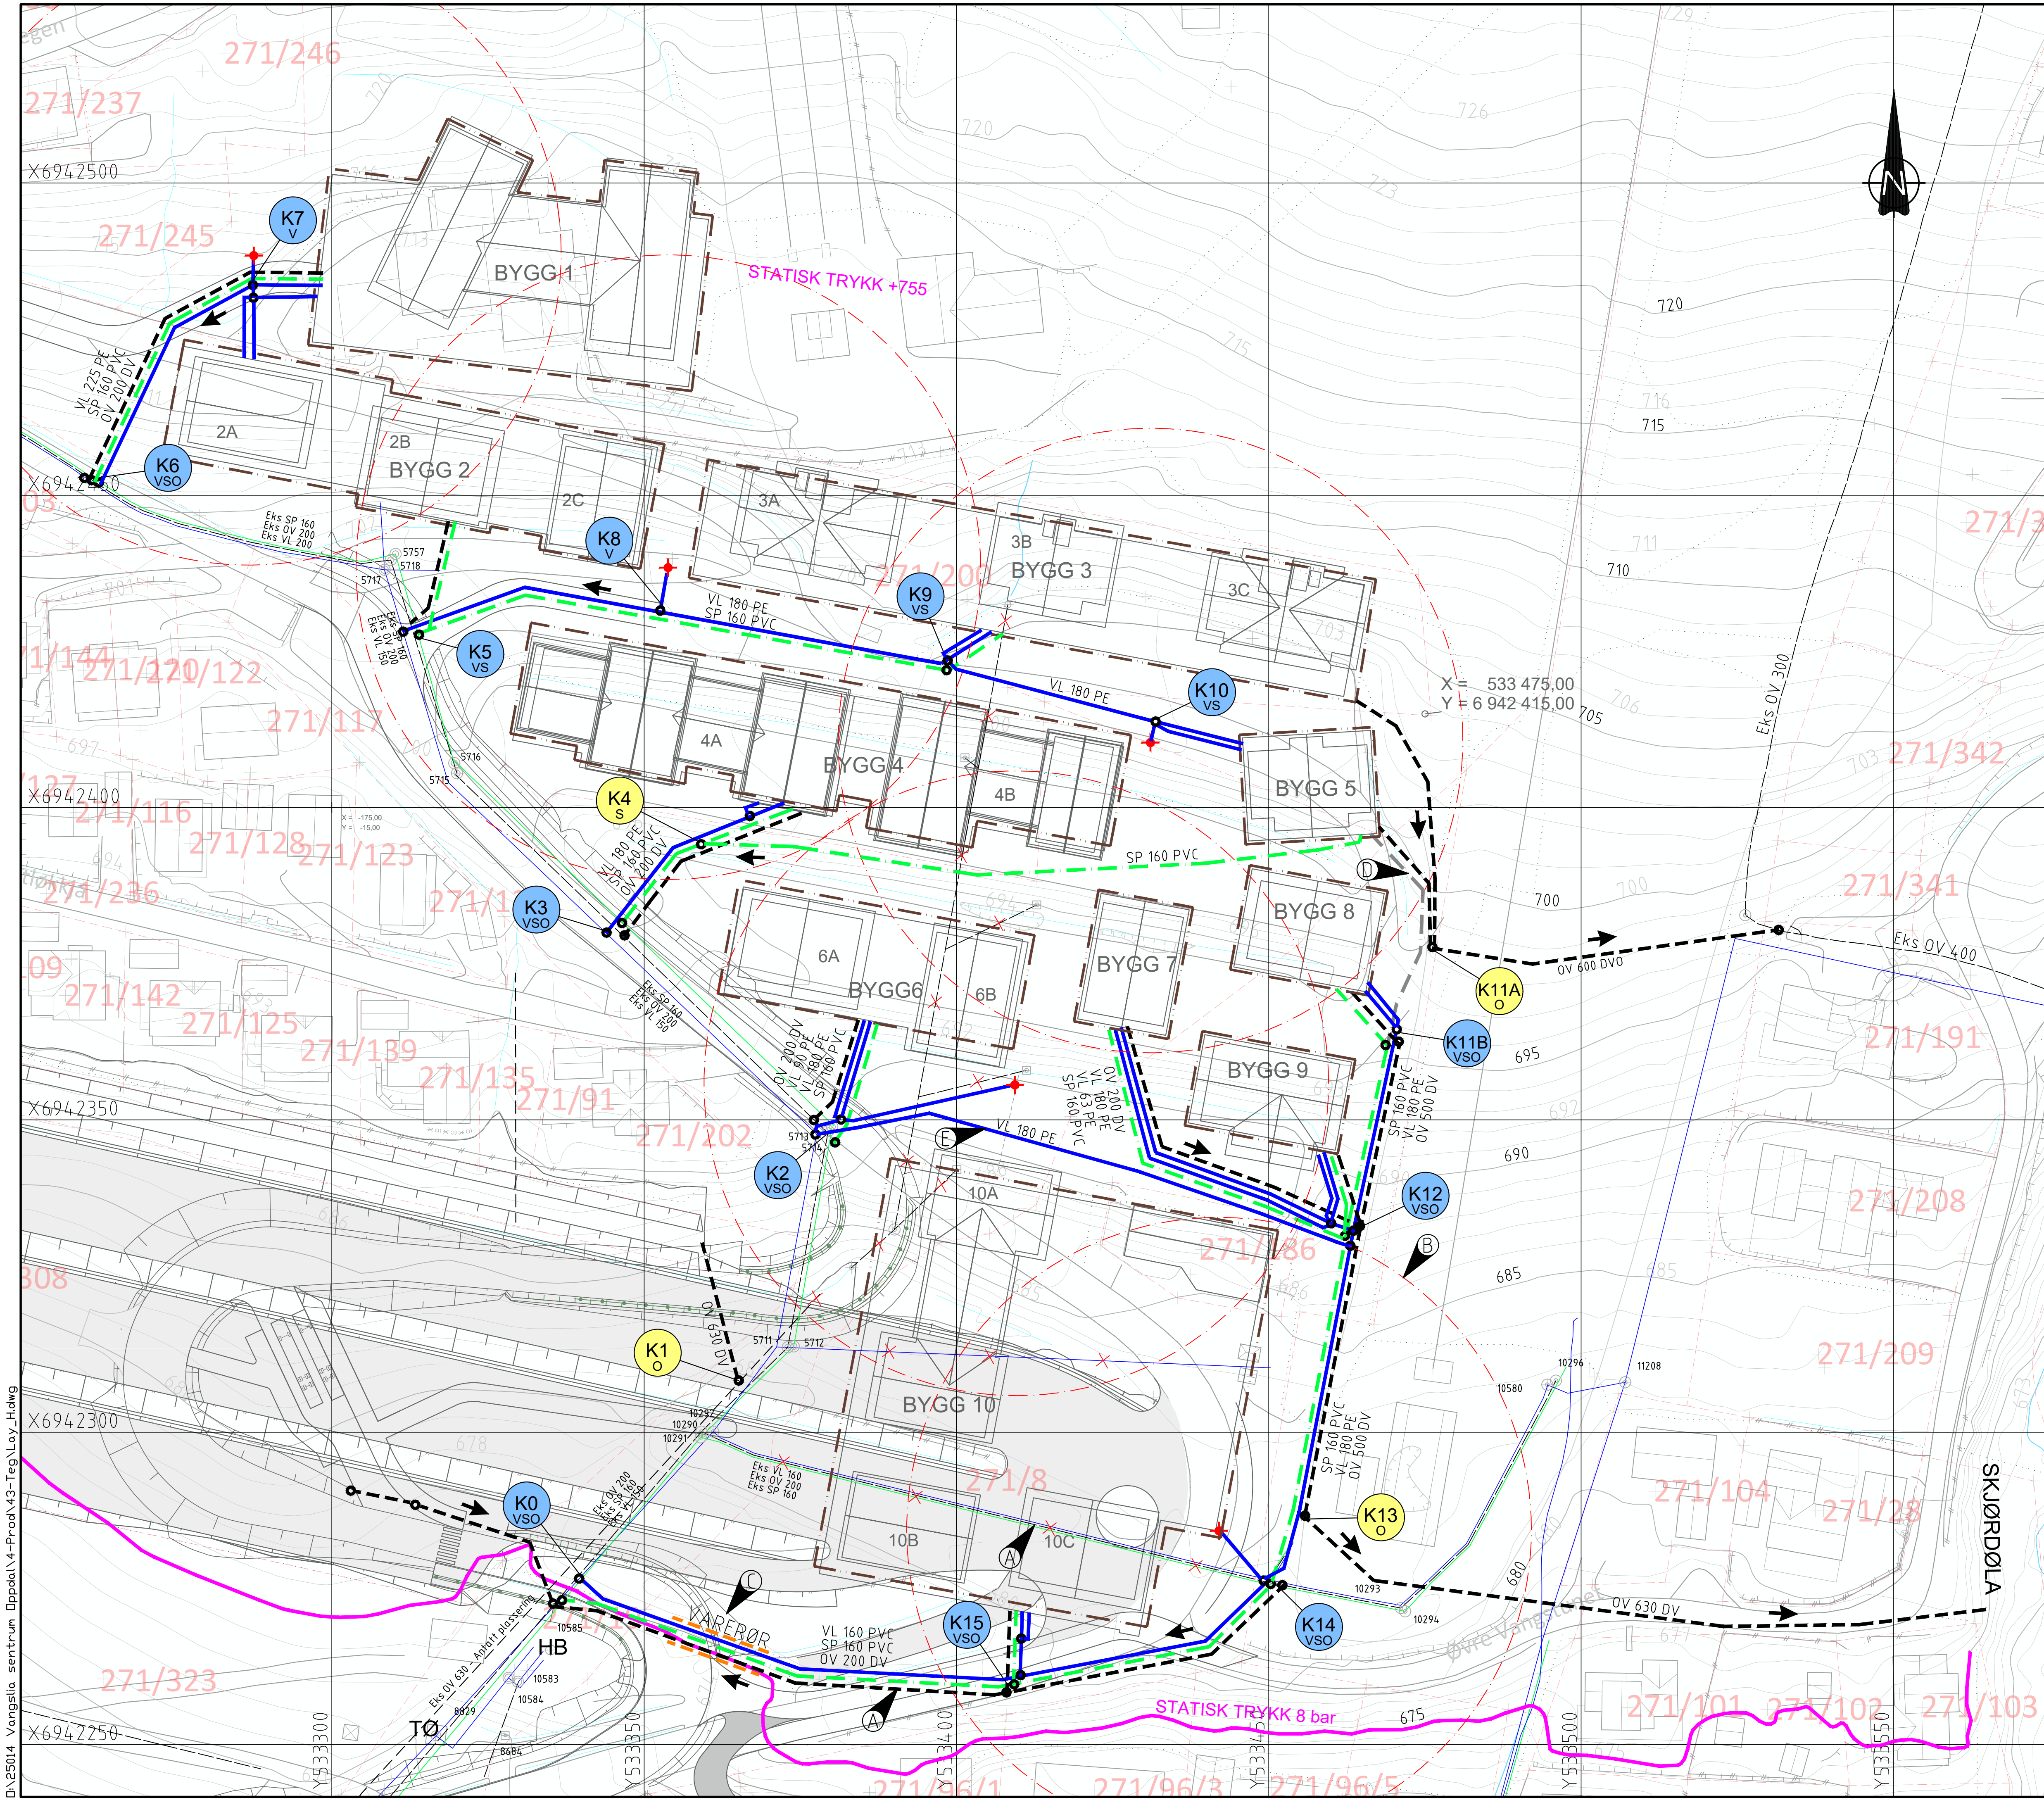

MERKNADER

GENERELT

Vannforsyning fra høydebasseng på kote +755. Det forutsettes at alle bygg skal sprinkles. Det legges da separate ledninger for sprinklerforsyning og forbruksvann fra utvendig kum til hvert bygg.

Trase K0-K14 (VL 160 PVC, SP 160 PVC og OV 200 DV) overtas av kommunen som offentlige ledninger da dette er omlegging av eksisterende kommunale ledninger. Videre vil også trase K2-K14 overtas av kommunen for å skape ringledning i vannforsyningen. Resterende ledningsnett etableres som private stikkledninger og overvannsledninger. Private stikkledninger skal etableres iht. Standard abonnentsvilkår for vann og avløp - Tekniske bestemmelser.

Ved legging av nye VA-ledninger, eller ved terrenginngrep som endrer overdekning over eksisterende VA-ledninger, skal disse isoleres ved overdekning mindre enn frostfri dybde.

PUNKTMERKNADER

- A Trase K0-K14 - omlegging av kommunale VA-ledninger.
- B 50m radius for slokkevannsuttak
- C VA-ledninger legges i varerør under støttemur for vegskjæring.
- D Mulighet for omlegging av avløp fra bygg 5 etter etablering av VA-trase på østsiden av planområdet.
- E Vannledning mellom K2 og K12 gir ringledning i vannforsyningen. Overtas av kommunen etter ferdigstillelse sammen med trase K12 - K14 samt K0 - K14.

TEGNFORKLARING

	Ny	Eksisterende
Vannledning		
Spillvannledning		
Overvannsledn/Stikkrenne		
Drensledning		
Kum		
Hydrant		

	Revidert iht. teknisk høringsvar	AUT	TNH	08.01.2026
	Vedlegg til reguleringsplan	AUT	TNH	20.10.2025
Rev.	Endring/ erstatning	Tegn.	Kontr.	Dato
Alpinco AS				
Vangslia Sentrum Oppdal				
Oversiktsplan VA		Tegn.	Kontr.	Ansv.
		AUT	TNH	TCH
		Dato: 01.10.2025		
		Oppdragsnr.: 25014		
		Kart og høydereferanse: UTM32 og NN2000		
		Målestokk: 1:500 (A1)		
		Horizontal: Vertikal:		
Structor Lillehammer AS Fåberggata 116 2615 Lillehammer lillehammer@structor.no		H01 1		