



# TEGNFORKLARING

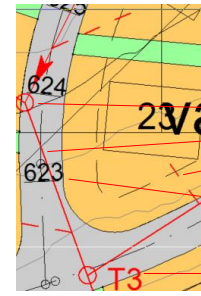

Trasepunkt  
VA-trase  
Stikkledning  
Høyde ferdig vei  
Trasepunktnummer

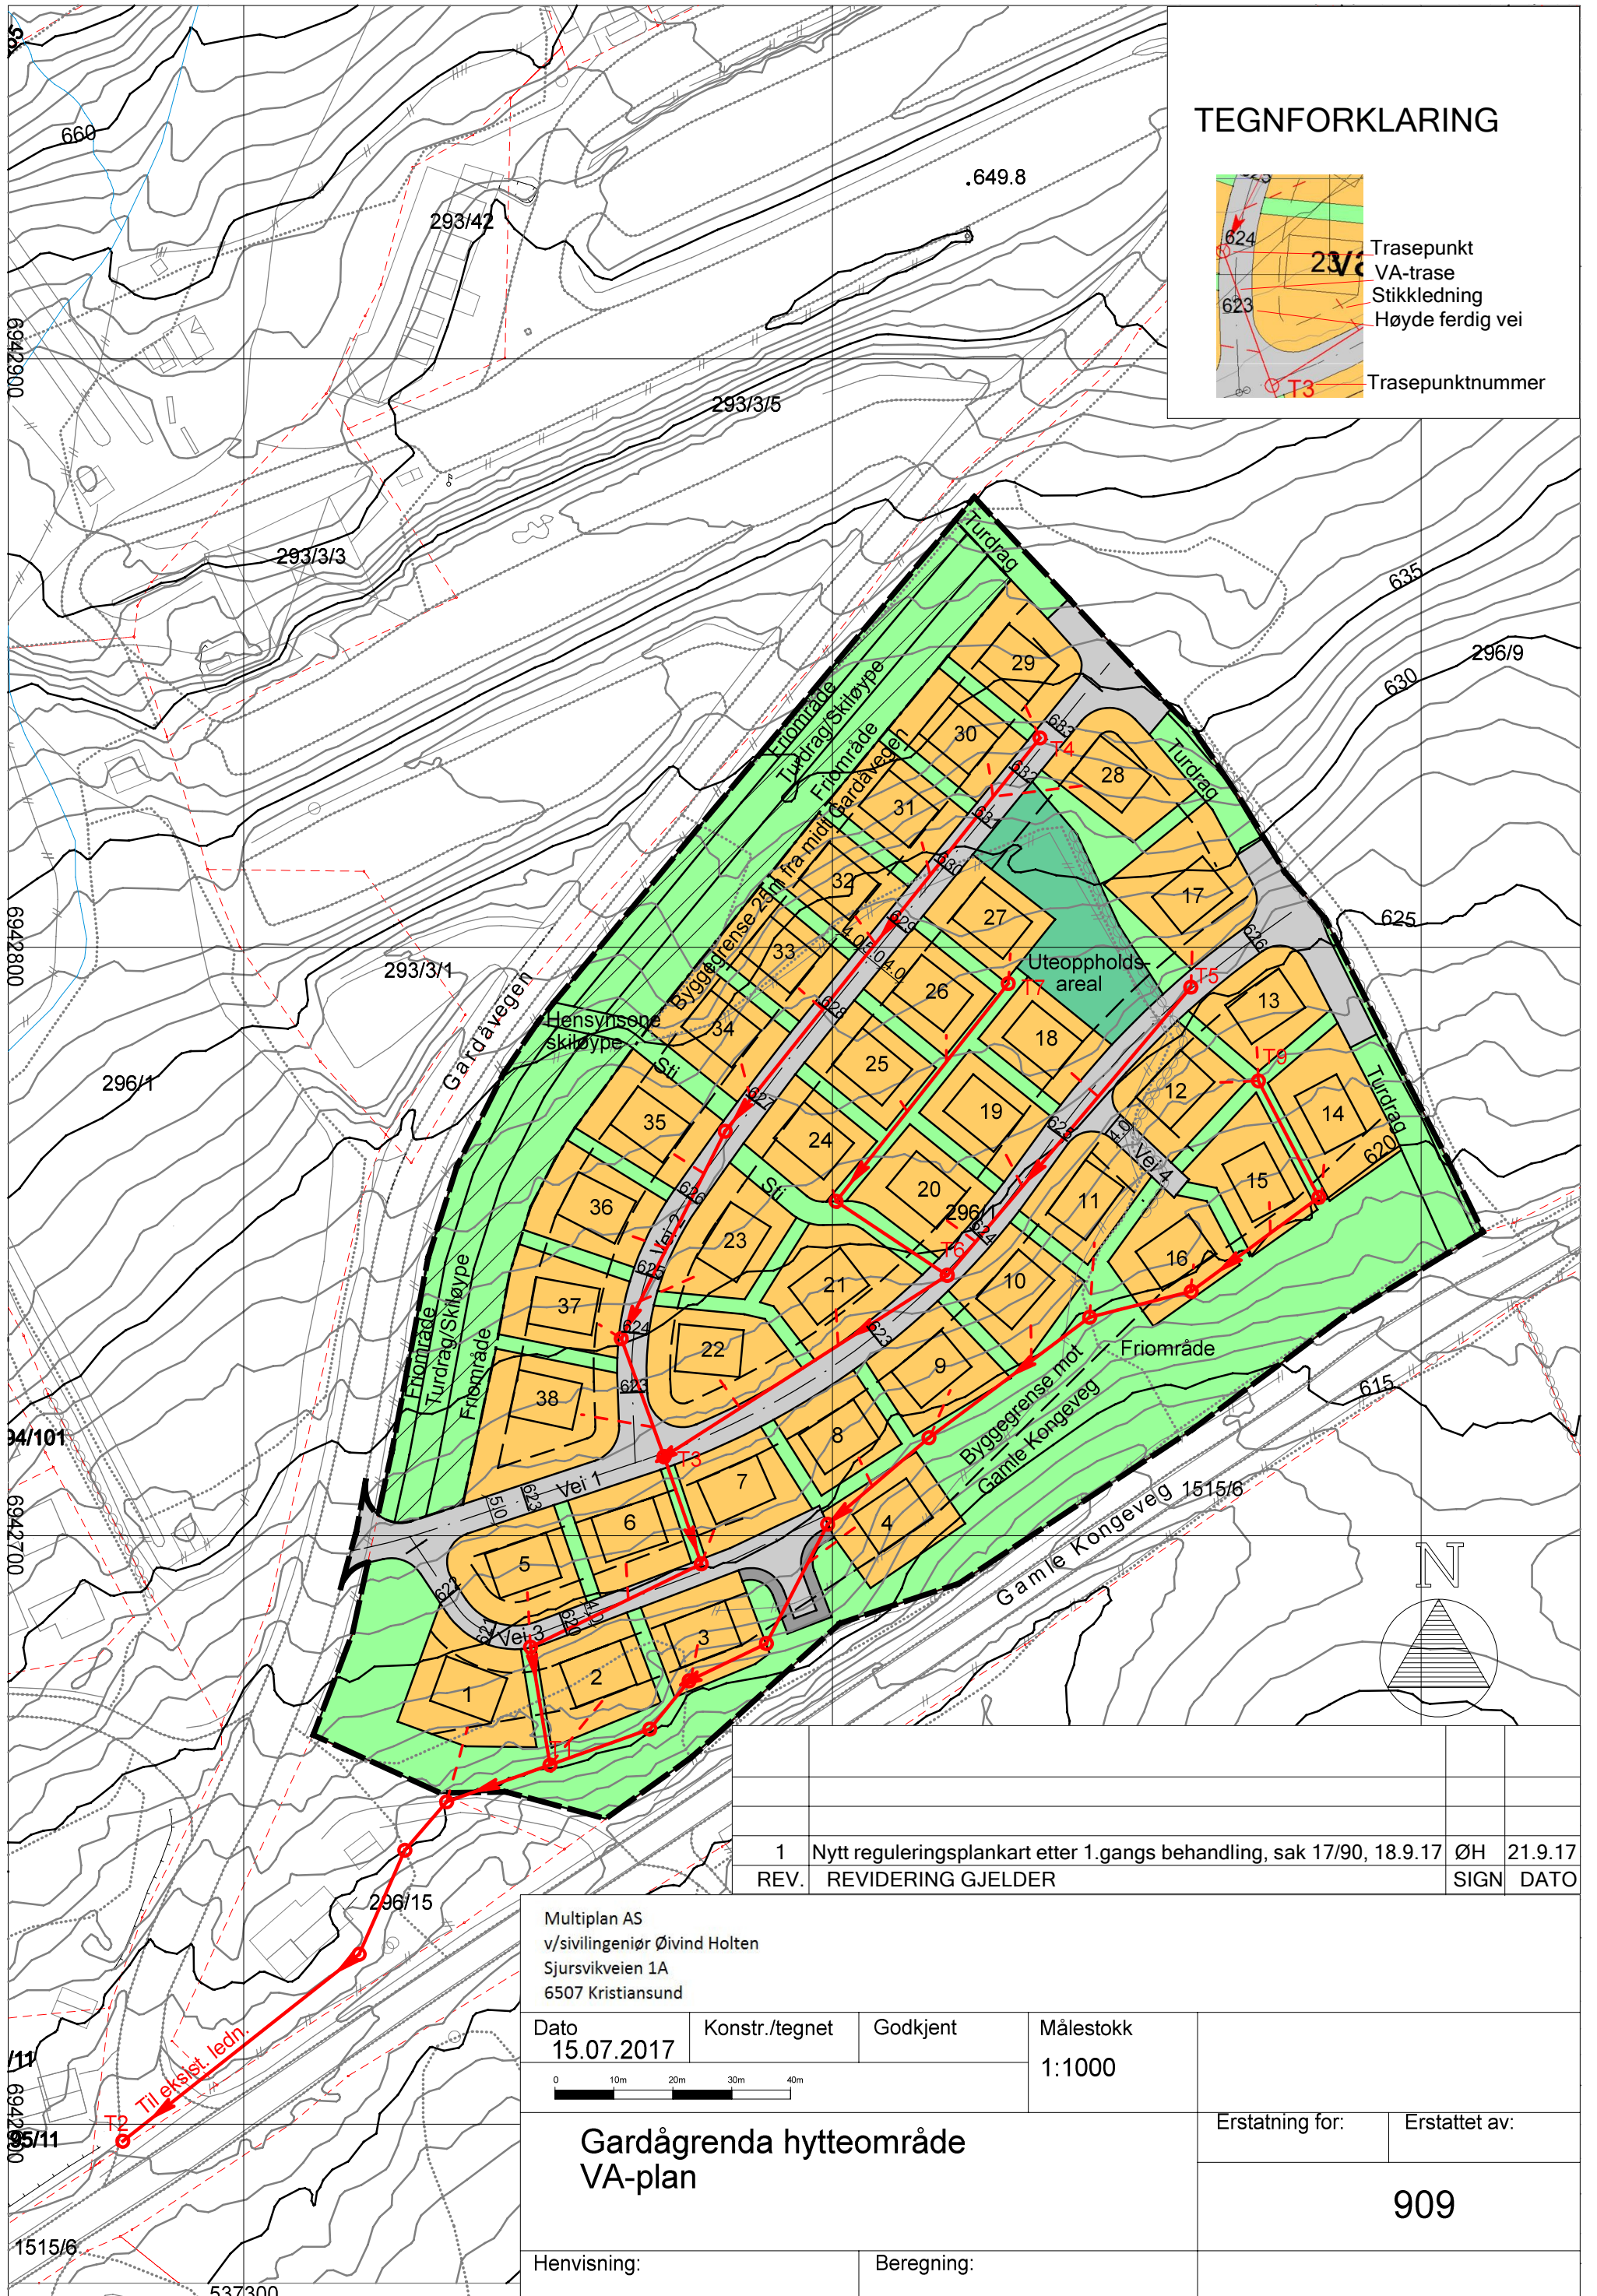

1	Nytt reguleringsplankart etter 1.gangs behandling, sak 17/90, 18.9.17	ØH	21.9.17
REV.	REVIDERING GJELDER	SIGN	DATO

Multiplan AS  
v/sivilingeniør Øivind Holten  
Sjursvikveien 1A  
6507 Kristiansund

Dato	Konstr./tegnet	Godkjent	Målestokk
15.07.2017			1:1000



## Gardågrenda hytteområde VA-plan

Erstatning for:	Erstattet av:
	909

Henvisning:	Beregning:
-------------	------------